



VZOROVÝ PŘÍČNÝ ŘEZ
nízký násep a mělký zářez s patním příkopem

A-A'

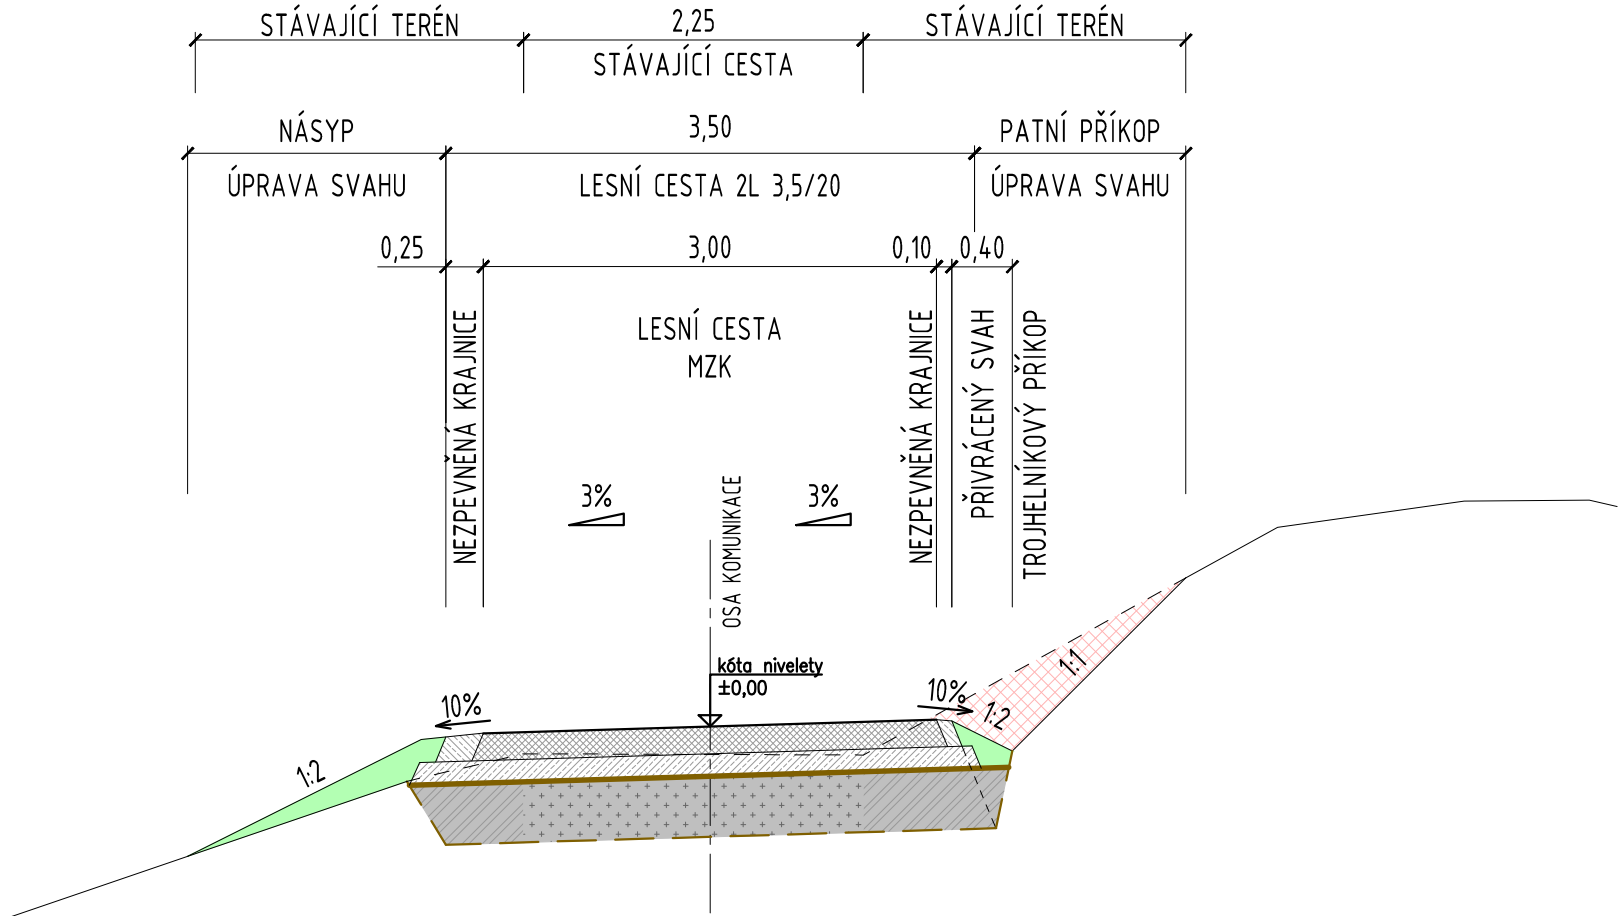

VZOROVÝ PŘÍČNÝ ŘEZ
mělký zářez se svahováním a vysoký zářez s filtrační zídka

B-B'

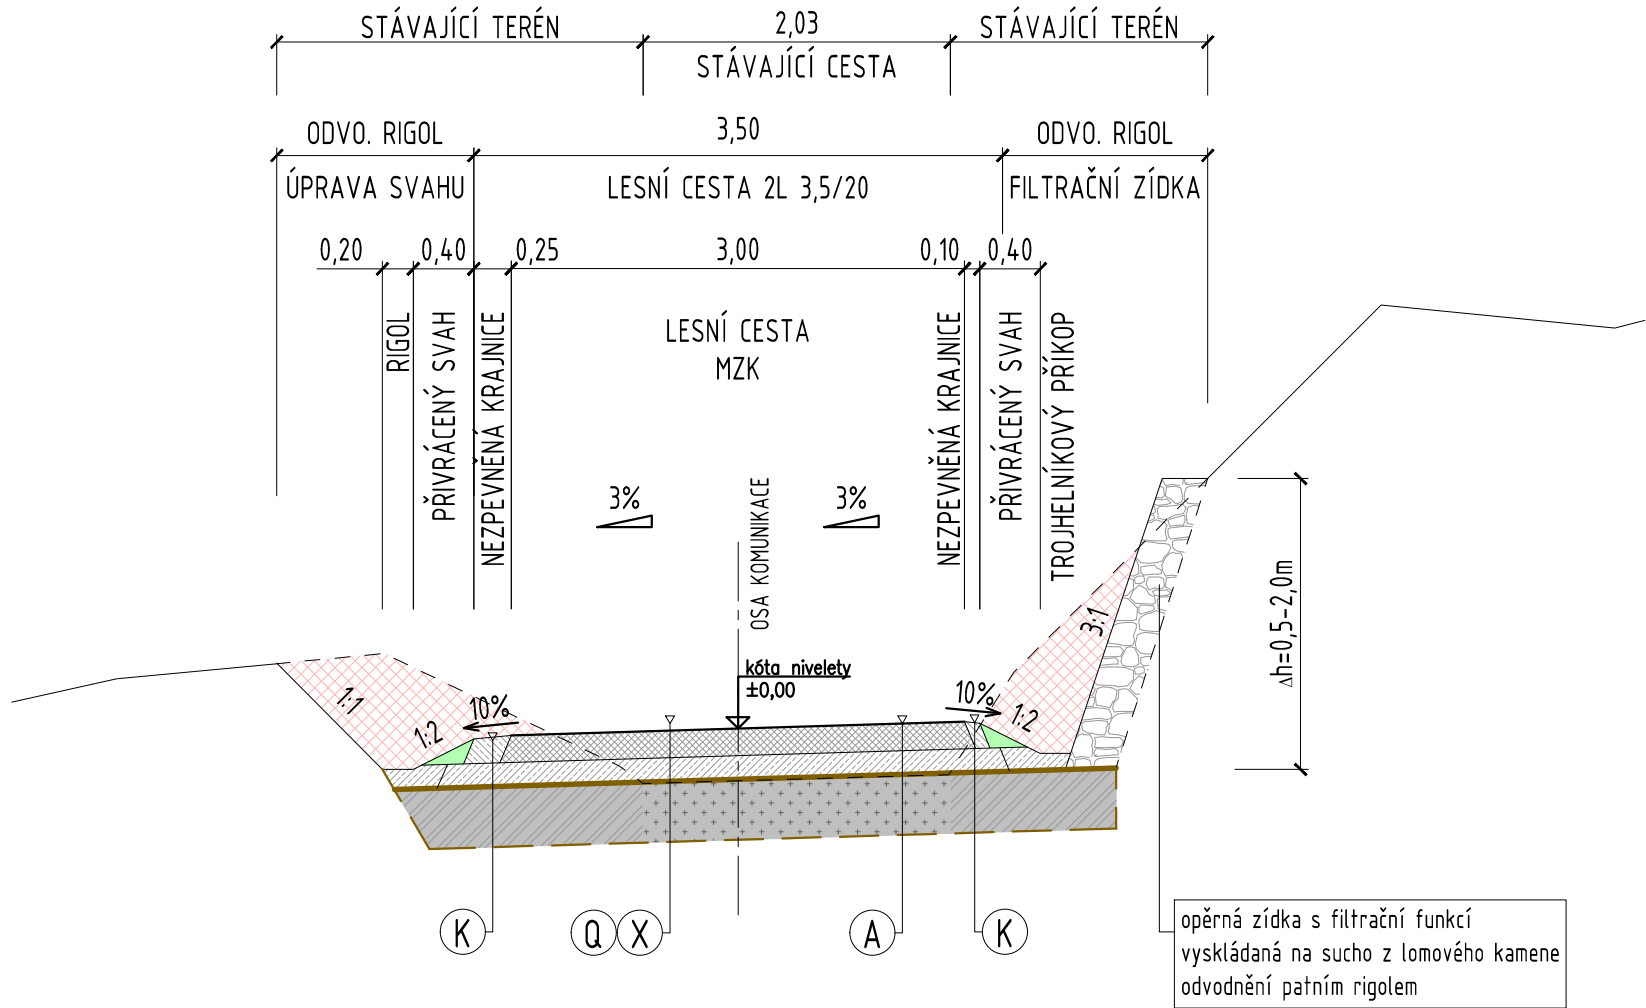

TABULKA SKLADEB						
OZN.	POPIS	SKLADBA VRSTEV	MIN. Edef.2	VRSTVA	TLOUŠŤKA	ČSN
A	VOZOVKA - NESTMELENÁ	MECHANICKY ZPEVNĚNÉ KAMENIVO fr. 0/32 (*)	125 MPa	MZK	180 MM	ČSN 73 6126-1
		ŠTĚRKODRŤ fr. 0/63	70 MPa	ŠD ₈	150 MM	ČSN 73 6126-1
		CELKOVÁ KONSTRUKCE	45 MPa		330 MM	
		* - strojní pokládka finišerem s příčným sklonem min. 3%				
Q	AKTIVNÍ ZÓNA	1. odstranit humózní vrstvy, měkké horniny (jíly), kořeny 2. rozfrézování stávajícího krytu ze ztuhléné zeminy, ŠD a podloží v tl. min. 400 mm 3. doplnění chybějící části objemu podkladní vrstvy novým materiálem, konkrétně vrstvou ŠD ₈ fr. 0/63, předpoklad doplnění cca 40 % objemu aktivní zóny 4. takto vzniklý homogenní materiál fr. 0/63 bude sanován hydraulickým silničním směsným pojivem dle TP 94 (předpoklad 5% směsných pojiv s bázi vápna a hydraulické složky) 5. vrstva se pomocí frézy znovu promíchá a následně ztuhne vibračními válci na min. Edef2 45 MPa na pláni dle ČSN 721006			min. 400 MM	TP 94
	ÚPRAVA STÁVAJÍCÍ KONSTRUKCE LESNÍ CESTY POJIVEM					
K	NEZPEVNĚNÁ KRAJNICE	HRUBÉ DRČENÉ KAMENIVO fr. 0/32 ŠTĚRKODRŤ fr. 0/63	- 70 MPa	MZK ŠD ₈	min. 150 MM 150 MM	
X	PLÁN	NÁLEŽITOU POZORNOST JE TŘEBA VĚNOVAT ÚPRAVĚ ZEMNÍ PLÁNĚ, ZEJMÉNA ZABRÁNIT JEJÍMU ZVODNĚNÍ. POKLÁDKU NAVRŽENÝCH KONSTRUKCÍ ZAHÁJIT V TĚSNÉ NÁVAZNOSTI NA JEJÍ DEFINITIVNÍ ÚPRAVU. ROZHODUJÍCÍ PRO POSOUZENÍ PLÁNĚ JE PROVEDENÍ ZATĚŽOVACÍCH ZKOUŠEK A DODRŽENÍ MINIMÁLNÍ HODNOTY MODULU PŘETVÁRNOSTI Edef.2. V PŘÍPADĚ NEDODRŽENÍ MINIMÁLNÍCH PŘEDPISANÝCH HODNOT, MUSÍ DODAVATEL V SOUČINNOSTI S GEOLOGEM V RÁMCI PROVÁDĚNÍ OBJEKTU STANOVIT OPTIMÁLNÍ ZPŮSOB SANACE PLÁNĚ (VÁPENNÁ STABILIZACE, VÝMĚNA VRSTVY AZ...).				
		JE NEZBYTNÉ RESPEKTOVAT PŘÍSLUŠNÉ TKP. ZEJMÉNA PAK ČSN 73 6133, ČSN 72 1006, TP 94 A.TD. VLASTNOSTI POUŽITÉHO MATERIÁLU MUSÍ BÝT LABORATORNĚ A IN-SITU OVĚŘENY DLE PŘÍSLUŠNÝCH PŘEDPISŮ. MÍRA ZHUTNĚNÍ NA PLÁNI A V AKTIVNÍ ZÓNĚ MUSÍ DOSAHOVAT 100% PS. MÍRA ZHUTNĚNÍ V PODLOŽÍ NÁSYPU 92% PS, V NÁSYPU 95% PS.				
		-				
	Poznámky:					
	1. násypová tělesa uvažovaná v tomto stavebním objektu budou provedena z materiálů vhodných pro násypy a náležitě ztuhléná. Možnost použití vytěžených materiálů posoudí odpovědný geotechnik na základě vhodnosti dle ČSN 72 1002 v průběhu provádění stavební činnosti dle konkrétních podmínek na stavbě					
	2. vzorové řezy neřeší případné přeložky a ochranu inženýrských sítí					
	3. v rámci výstavby je nutno postupovat také v souladu s ČSN 83 9061 Technologie vegetačních úprav v krajině - Ochrana stromů, porostů a vegetačních ploch při stavebních pracích, s důrazem zejména na ochranu kořenové zóny a kořenového prostoru					
	4. výkopy a zpětné zásypy v silnici budou provedeny podle MD ČR schválených technických podmínek provádění výkopů a zásypů rýh pro inž. sítě TP 146 takto:					
	- před výkopem bude asfaltový kryt zaříznut pilou					
	- v případě, že při výkopu dojde k vytvoření kaverny nebo poklesu konstrukce musí být přesah proveden min. na šířku deformace					
	- zásypy provést vodním nemrazivým materiálem, hutnit max. po vrstvách v tl. 20 cmhnutnění na úrovni 95% PS, v AZ až na 100% PS					
	- dosažení předepsaného min. modul pružnosti podloží pod konstrukčními vrstvami musí být ověřeno terénní zkouškou					

PŘEDLOŽENÁ PD NENÍ REALIZAČNÍ DOKUMENTACÍ STAVBY

Výškový systém Balt po vyrovnání		Souřadný systém JTSK		PÁŘE	0
GENERALNÍ PROJEKTANT:		STUDIO T-VEKTOR s.r.o.			
		Ateliér projekce dopravních staveb			
		Na Pláni 2862/11 Praha 5 - Smíchov 150 00			
KREJE:	REKONSTRUKCE LESNÍ CESTY NA ČIHADLA	KČD	10783741	1	2
		TĚL:	+420 732 819 547		
		E-MAIL:	tvektor01@gmail.com		
		GDSS:	uyhmqfn		
MÍSTO STAVBY:	Všenory, Čihadla	ZAKAZKA	-	3	4
		REVIZE	00		
		IMP:	Ing. Zdeněk Tesař		
		KČD KÚ:	Všenory [787 272]		
ZADAVATEL:	Obec Všenory U Silnice 151, 252 31 Všenory	KČD	00241849	5	6
		TĚL:	+420 257 711 010		
		DA TUM	05/2026		
		Dokumentace pro společné povolení stavby			
ČASŤ DOKUMENTACE:	Dokumentace objektů	DLE:	D.	7	8
		SKUPINA OBJEKTŮ	Objekty pozemních komunikací		
		PRACOVNĚLÝ ČÁSTI:	Studio T-vektor s.r.o. Na Pláni 2862/11 Praha 5 - Smíchov 150 00		
		PRÁDA	100 D.		
OBSAH:	Vzorové příčné řezy	ODPOVĚDNÝ PROJEKTANT:	Ing. Zdeněk Tesař	9	
		KRESLIL	Ing. Zdeněk Tesař		
		PRŮLOHA	100 D.1.2.c		
		NĚJŠTĚK	1:50		
ZNAČENÍ V EL. VÝRŽI		ČIHADLA 100D12c VPR.dwg			