



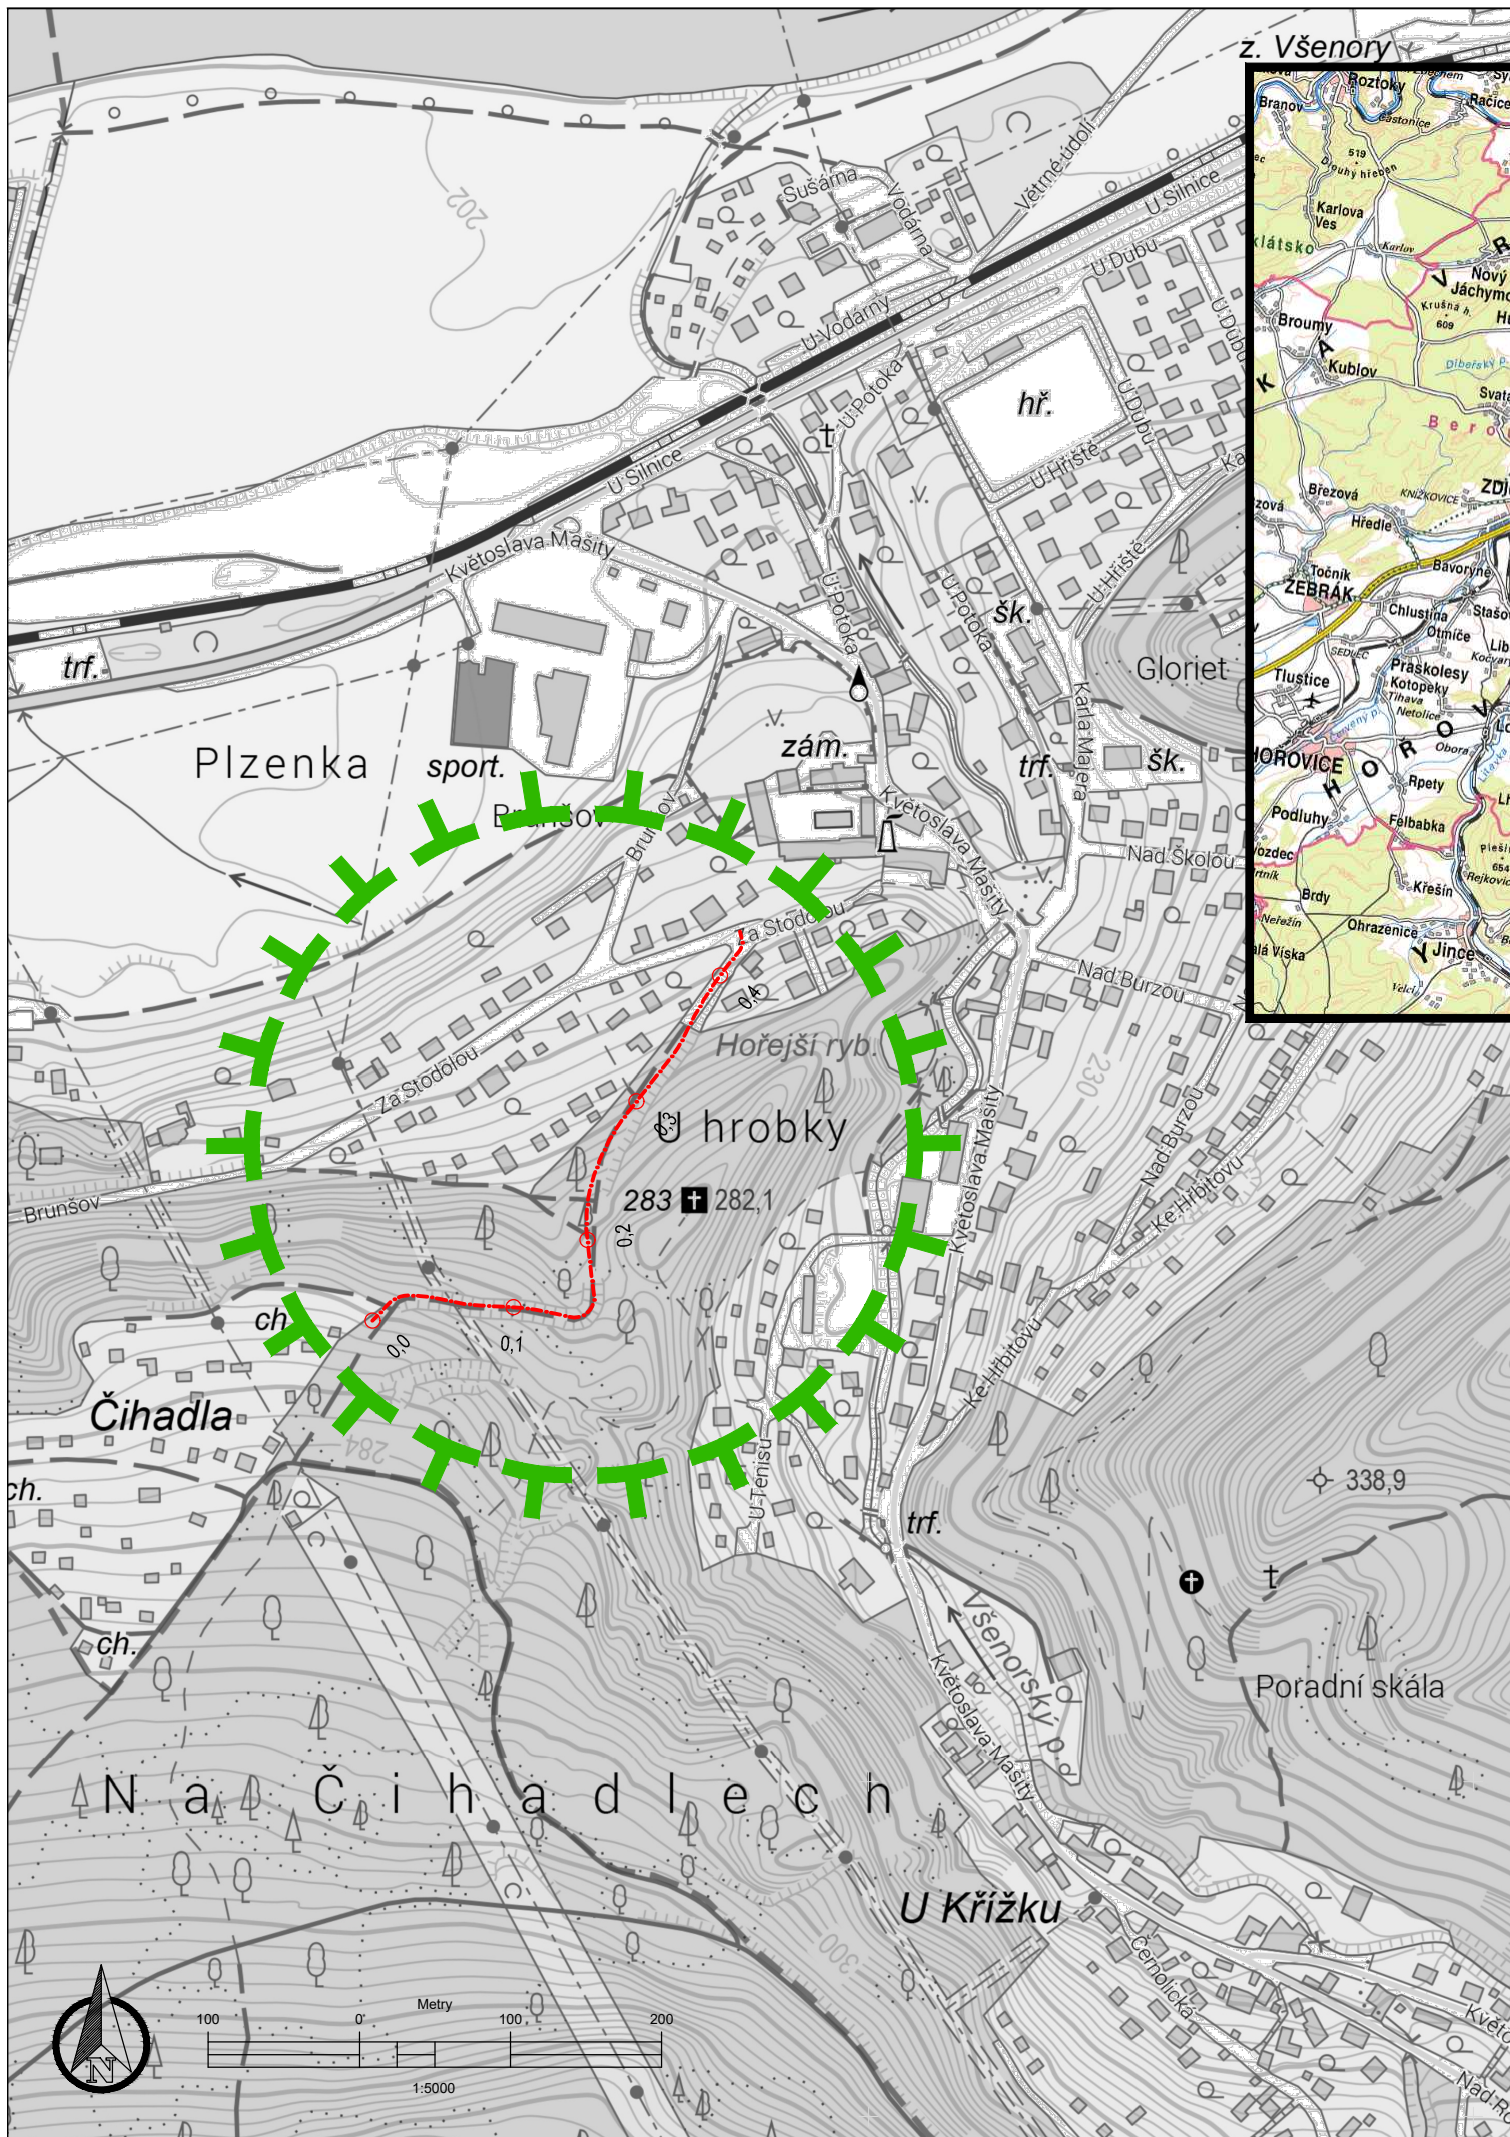

z. Všenory

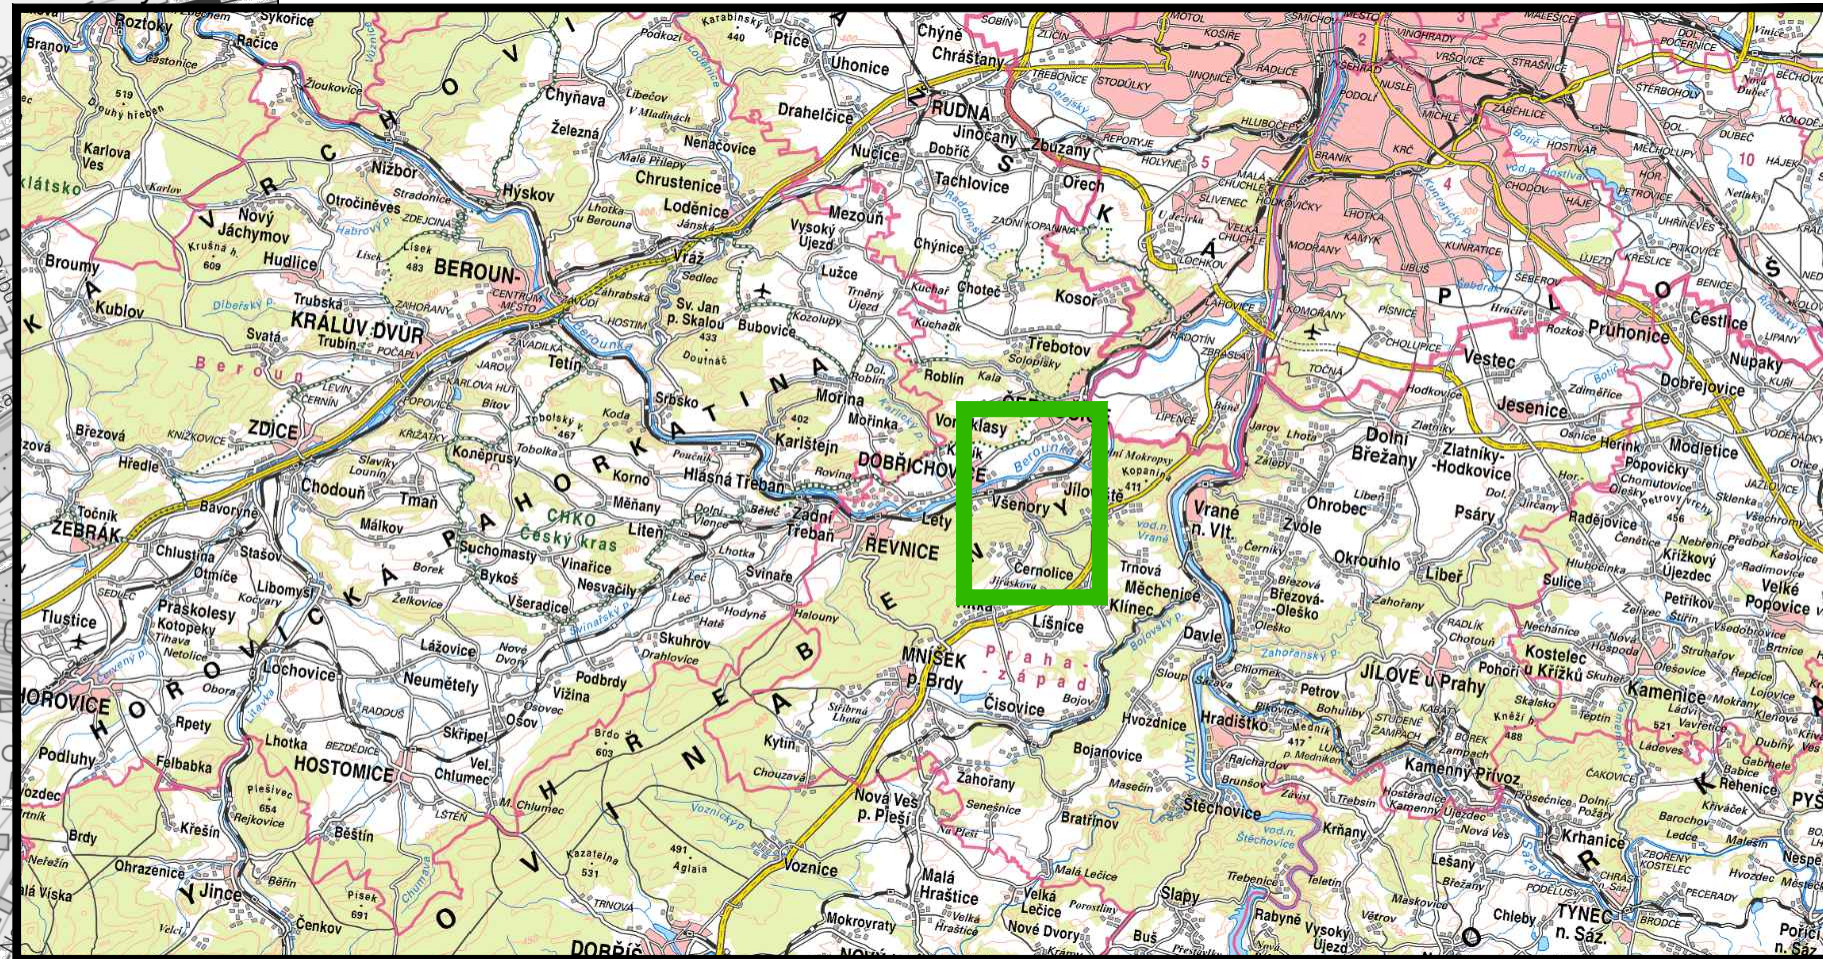

PŘEDLOŽENÁ PD NENÍ REALIZAČNÍ DOKUMENTACÍ STAVBY

Výškový systém Balt po vyrovnání

Souřadný systém JTSK

GENERALNÍ PROJEKTANT:	 STUDIO T-VEKTOR s.r.o. Ateliér projekce dopravních staveb Na Pláni 2862/11 Praha 5 - Smíchov 150 00	ČÍSLO:	10783741	PŘÍLOHA:	0
		TEL.:	+420 732 819 547		
		E-MAIL:	tvektor01@gmail.com		
		ADRESA:	uyhmqfn		
AKCE:	REKONSTRUKCE LESNÍ CESTY NA ČIHADLA	ZAKÁZKA:	-	2	1
		REVIZE:	00		
		HIP:	Ing. Zdeněk Tesař		
		KOD K.U.:	Všenory [787 272]		
MÍSTO STAVBY:	Všenory, Čihadla	ČÍSLO:	00241849	3	2
ZADAVATEL:	Obec Všenory U Silnice 151, 252 31 Všenory	TEL.:	+420 257 711 010		
STUPĚŇ PROJEKTU:	Dokumentace pro společné povolení stavby	DATUM:	05/2026		

ČÁST DOKUMENTACE:	Situační výkresy	OIL:	C.	6	3
ZPRACOVATEL ČASTI:	Studio T-vektor s.r.o. Na Pláni 2862/11 Praha 5 - Smíchov 150 00	ODPOVĚDNÝ PROJEKTANT:	Ing. Zdeněk Tesař	7	4
OBSAH:	Situační výkres širších vztahů	KRESLIL:	Ing. Zdeněk Tesař	8	5

OBSAH:	Situační výkres širších vztahů	PŘÍLOHA:	C. 1.	9	6
OZNÁČENÍ V EL. VERZI:	CIHADLA_C1_SSV.dwg	MĚŘÍTKO:	1:5000	7	7

© návrh řešení obsažený ve výkresové a textové části je předmětem ochrany dle autorského zákona