


Hala č.6,

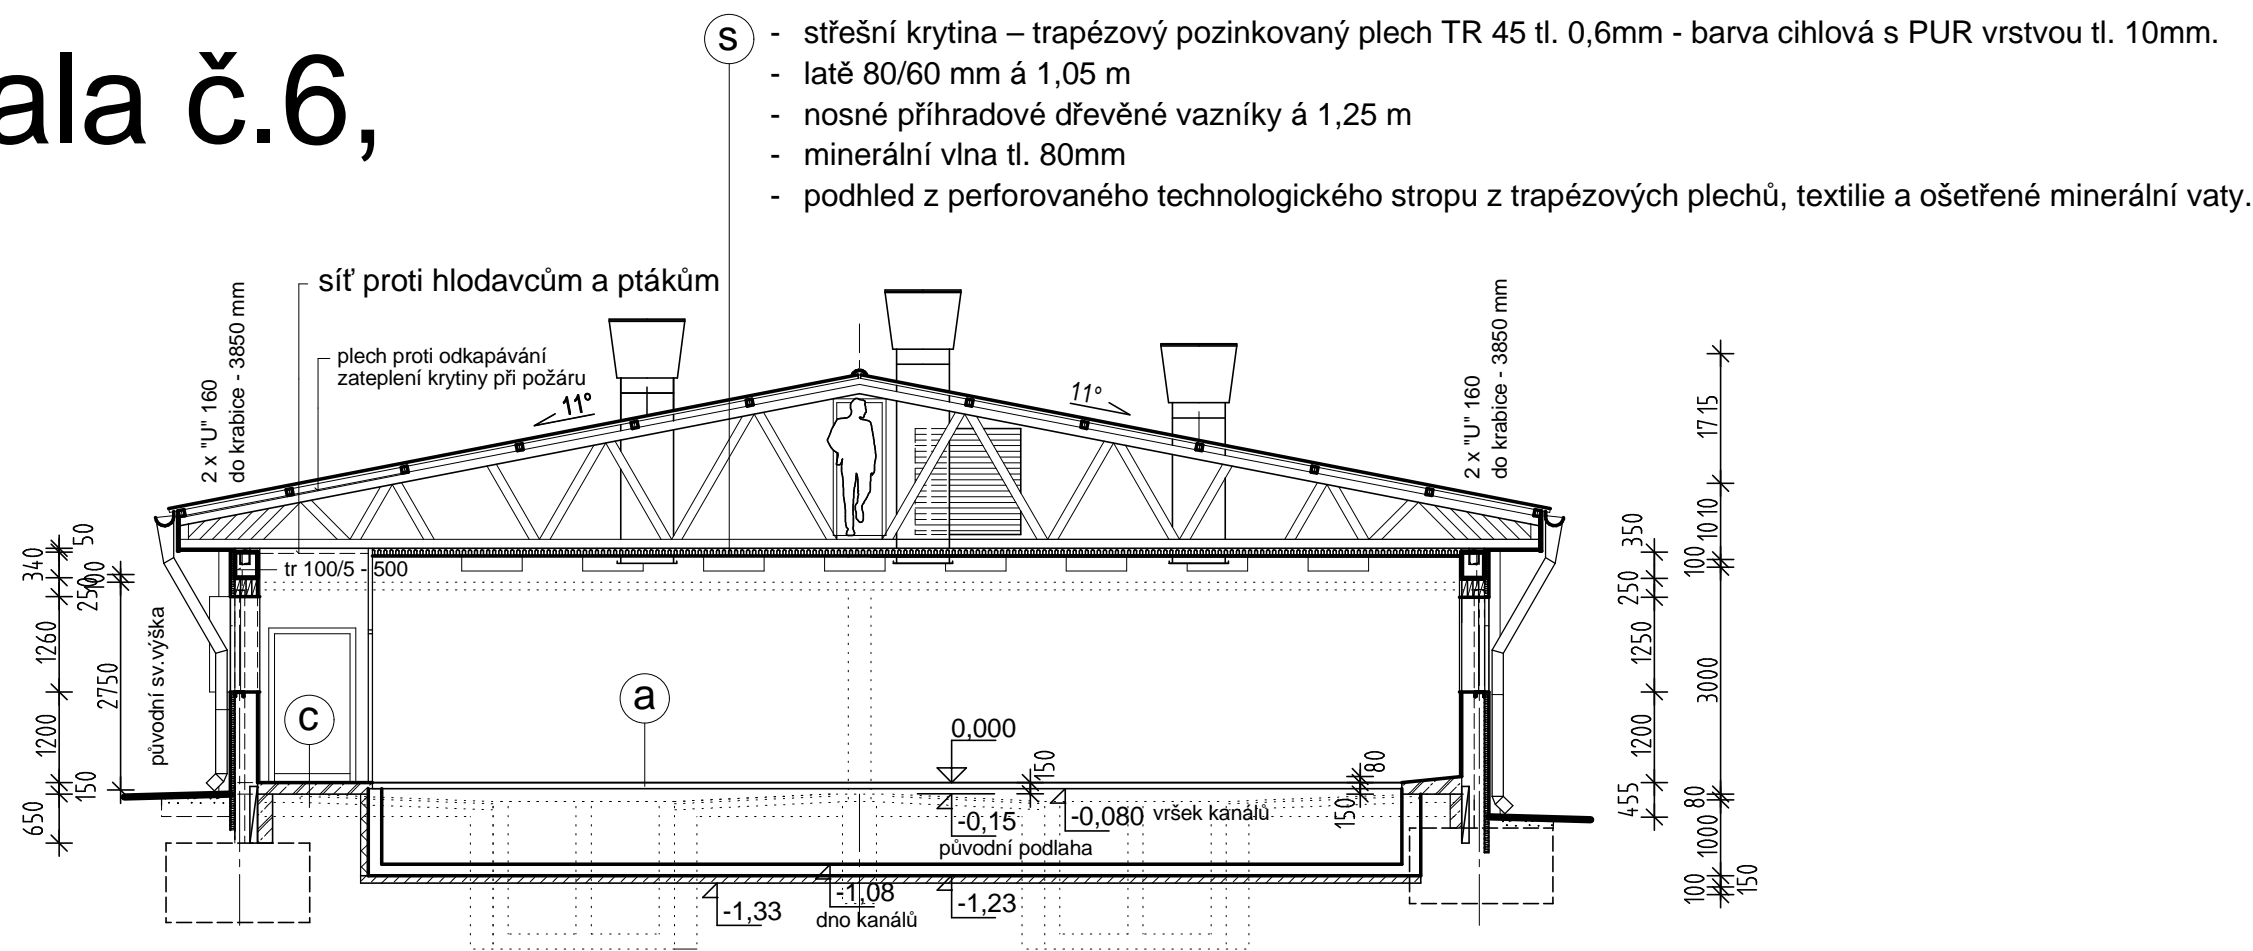

a) lože, kotce
- železobetonové rošty tl. 80 mm - dodávka technologie

c) chodba a kanály
- betonová mazanina ze železobetonu C 25/30 XC4, XD2, XA1 tl. 150mm, vyztužená Kari sítí 150/6,3 x 150/6,3 mm.

Podlahy je nutné dilatovat.

Z E T E S P R O J E K T s . r . o .				IČ: 25203401		
Karafiátová 459, 339 01 Klatovy				DIČ: CZ25203401		
Vypracoval:		Zodp. projektant:		Kontroloval:	Jednatel spol.:	
Ing. Bedřich Straka		Ing. Bedřich Straka		Ing. Bedřich Straka	Ing. Bedřich Straka	
Místo:		Hejná		Stavební úřad:	Horažďovice	
Investor:		Lubská zemědělská, a.s., Luby 257, 339 01 Klatovy				Datum zpracování: 07/23
Název akce:						Číslo zakázky:
Závod Hejná, zlepšení chovu prasat hala č. 6						Stupeň PD:
Obsah:						PP
Nosná konstrukce řez A - A', 1:100						Číslo výkresu:
						D.1.2.06.2.