


# Hala č.6,

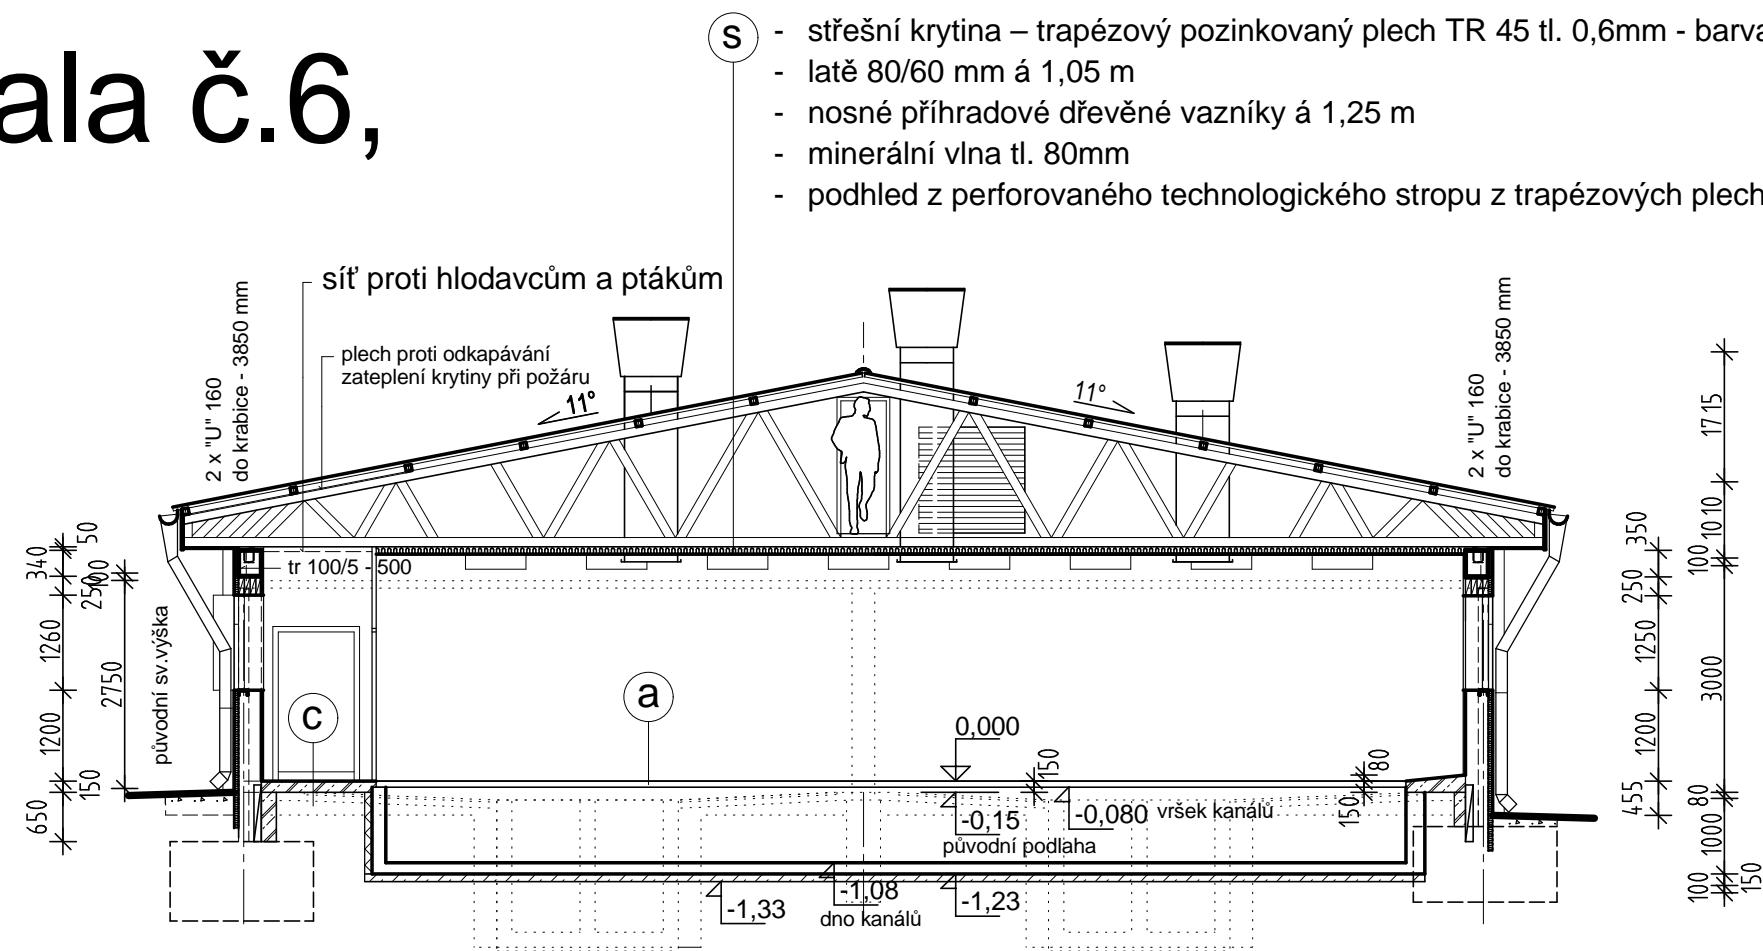

a) lože, kotce

- železobetonové rošty tl. 80 mm - dodávka technologie

c) chodba a kanály

- betonová mazanina ze železobetonu C 25/30 XC4, XD2, XA1 tl. 150mm, vyztužená Kari sítí 150/6,3 x 150/6,3 mm.

Podlahy je nutné dilatovat.

Z E T E S P R O J E K T s . r . o .				IČ: 25203401	
Karafiátová 459, 339 01 Klatovy				DIČ: CZ25203401	
Vypracoval:		Zodp. projektant:	Kontroloval:	Jednatel spol.:	
Ing. Bedřich Straka		Ing. Bedřich Straka	Ing. Bedřich Straka	Ing. Bedřich Straka	
Místo:		Hejtná	Stavební úřad:	Horažďovice	Datum zpracování: 07/23
Investor:		Lubská zemědělská, a.s., Luby 257, 339 01 Klatovy			Číslo zakázky:
Název akce:					Stupeň PD:
Závod Hejtná, zlepšení chovu prasat					PP
hala č. 6					
Obsah:					Číslo výkresu:
Řez A - A',					D.1.1.06.3.
1:100					