



Hala č.6,

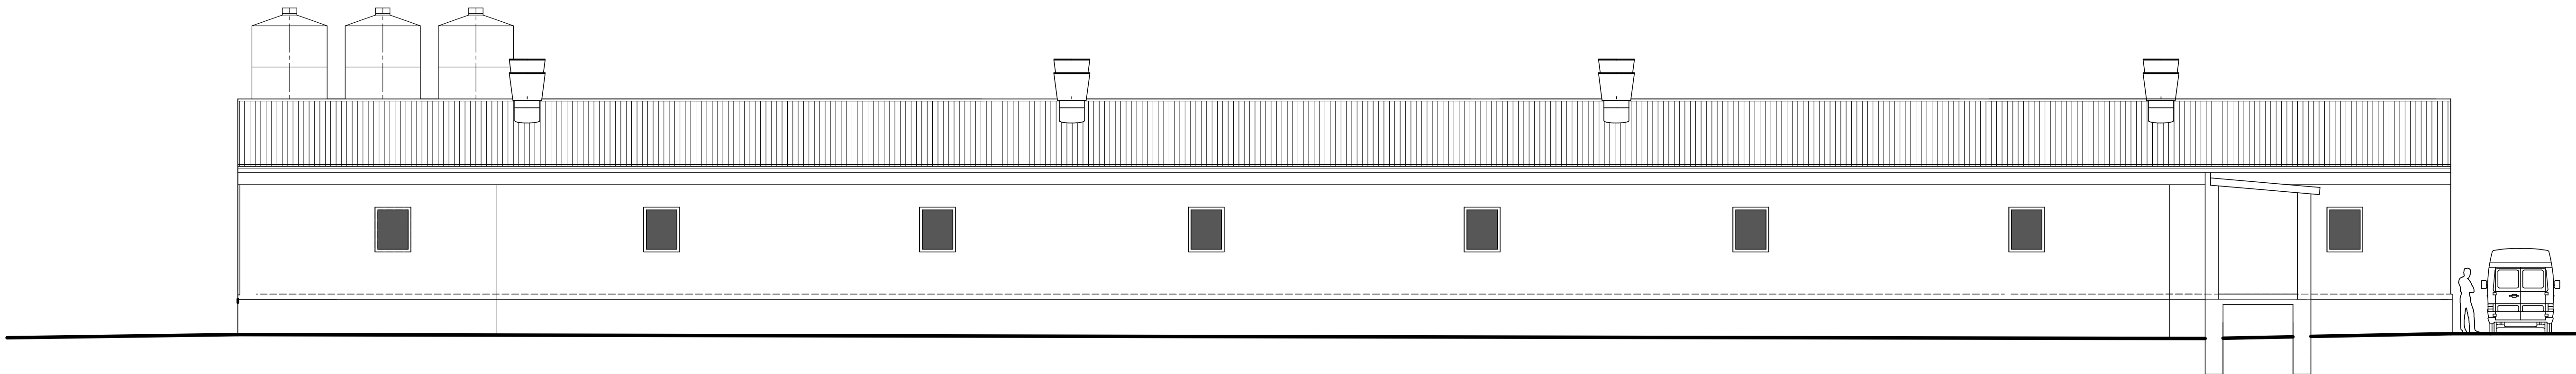

Z Ě T E S P R O J E K T s . r . o .				IČ: 25203401	
Karafiátová 459, 339 01 Klatovy		DIČ: CZ25203401			
Vypracoval:	Zodp. projektant:	Kontroloval:	Jednatel spol.:		
Ing. Bedřich Straka	Ing. Bedřich Straka	Ing. Bedřich Straka	Ing. Bedřich Straka		
Místo:	Hejtná	Stavební úřad:	Horažďovice	Datum zpracování:	05/20
Investor:	Lubská zemědělská, a.s., Luby 257, 339 01 Klatovy			Číslo zakázky:	
Název akce:	Závod Hejtná, zlepšení chovu prasat hala č. 6			Stupeň PD:	PP
Obsah:	Pohled severní,			Číslo výkresu:	D.1.1.06.7
	1:100				

Hala č.6,

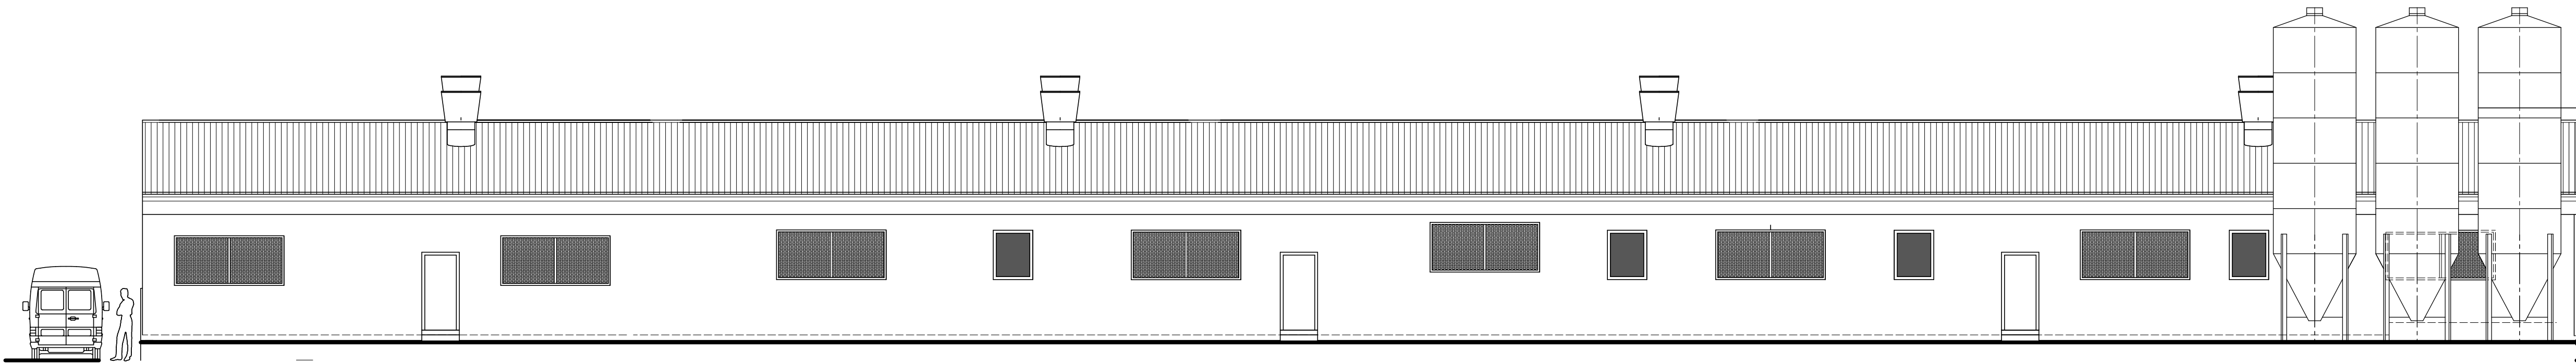

Z E T E S P R O J E K T S , r . o .				IČ: 25203401	
Karafiátová 459, 339 01 Klatovy		DIČ: CZ25203401			
Vypracoval:	Zodp. projektant:	Kontroloval:	Jednatel spol.:		
Ing. Bedřich Straka	Ing. Bedřich Straka	Ing. Bedřich Straka	Ing. Bedřich Straka		
Místo:	Hejtná	Stavební úřad:	Horažďovice	Datum zpracování:	05/20
Investor:	Lubská zemědělská, a.s., Luby 257, 339 01 Klatovy				Číslo zakázky:
Název akce:	Závod Hejtná, zlepšení chovu prasat hala č. 6				Stupeň PD:
					PP
Obsah:	Pohled jižní,		1:100	Číslo výkresu:	D.1.1.06.7