


Hala č.6,

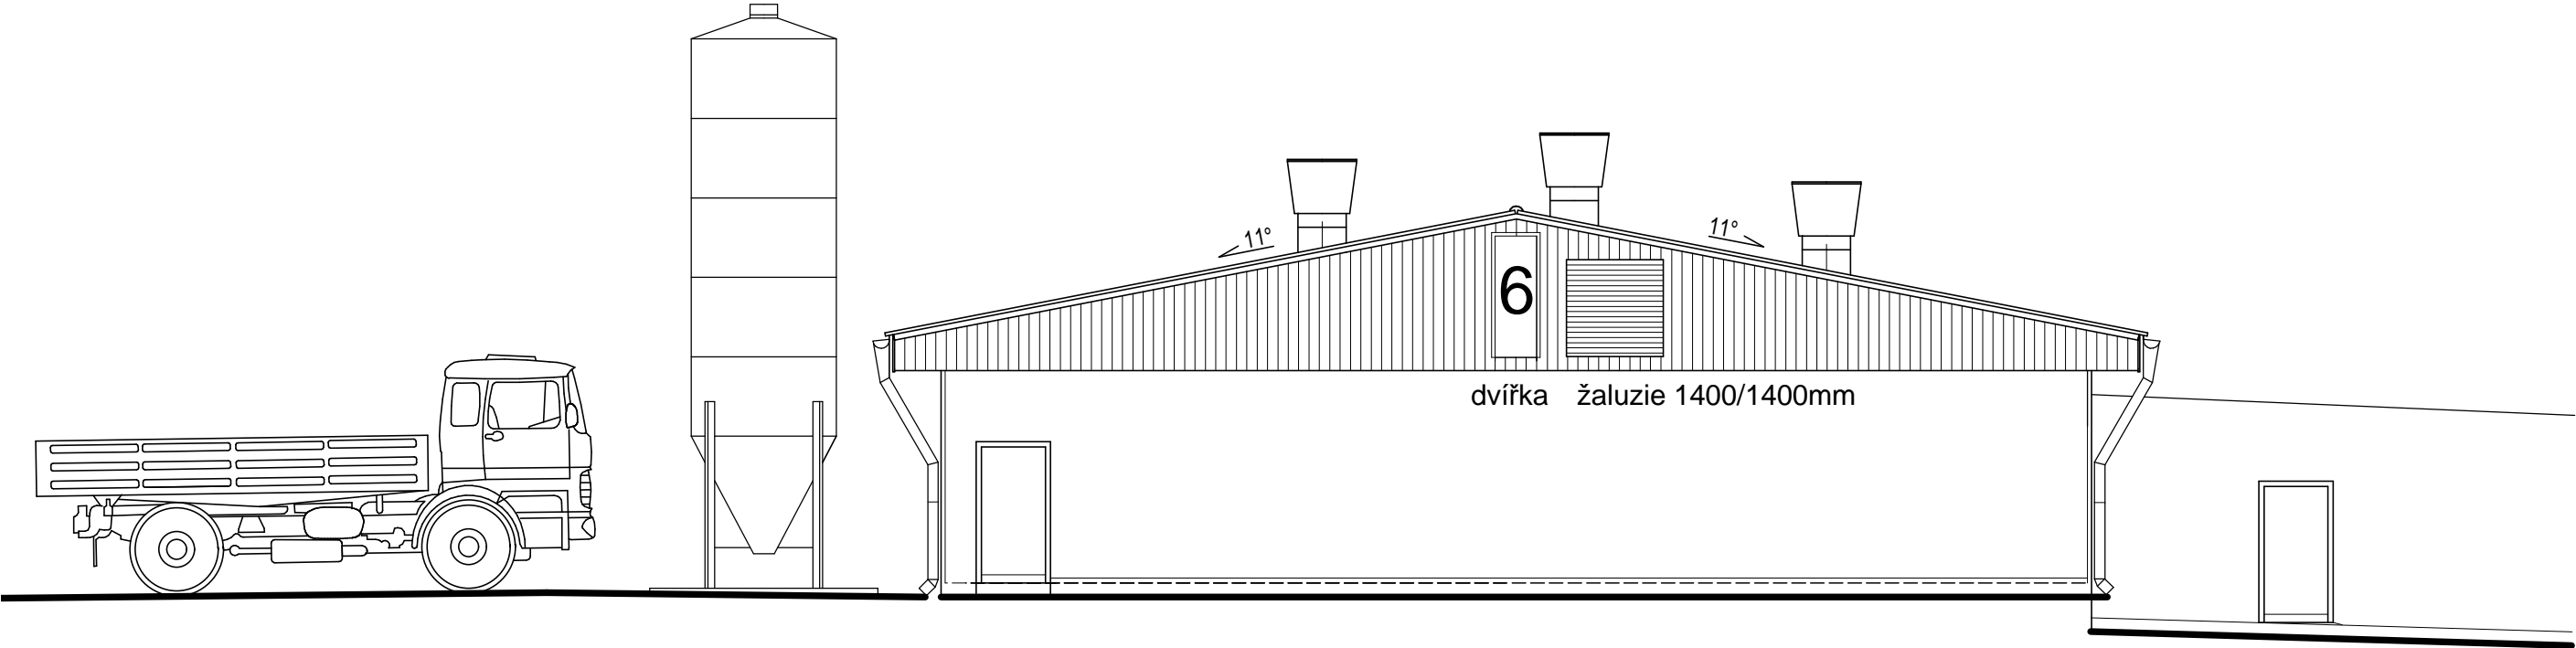

Z E T E S P R O J E K T s . r . o . IČ: 25203401				
Karafiátová 459, 339 01 Klatovy			DIČ: CZ25203401	
Vypracoval:	Zodp. projektant:	Kontroloval:	Jednatel spol.:	
Ing. Bedřich Straka	Ing. Bedřich Straka	Ing. Bedřich Straka	Ing. Bedřich Straka	
Místo:	Hejná	Stavební úřad:	Horaždovice	Datum zpracování: 07/23
Investor:	Lubská zemědělská, a.s., Luby 257, 339 01 Klatovy			Číslo zakázky:
Název akce:	Závod Hejná, zlepšení chovu prasat hala č. 6			Stupeň PD: PP
Obsah:	Pohled východní, 1:100			Číslo výkresu: D.1.1.06.8.