


1 ZTI SITUAČNÍ VÝKRES
1 : 200

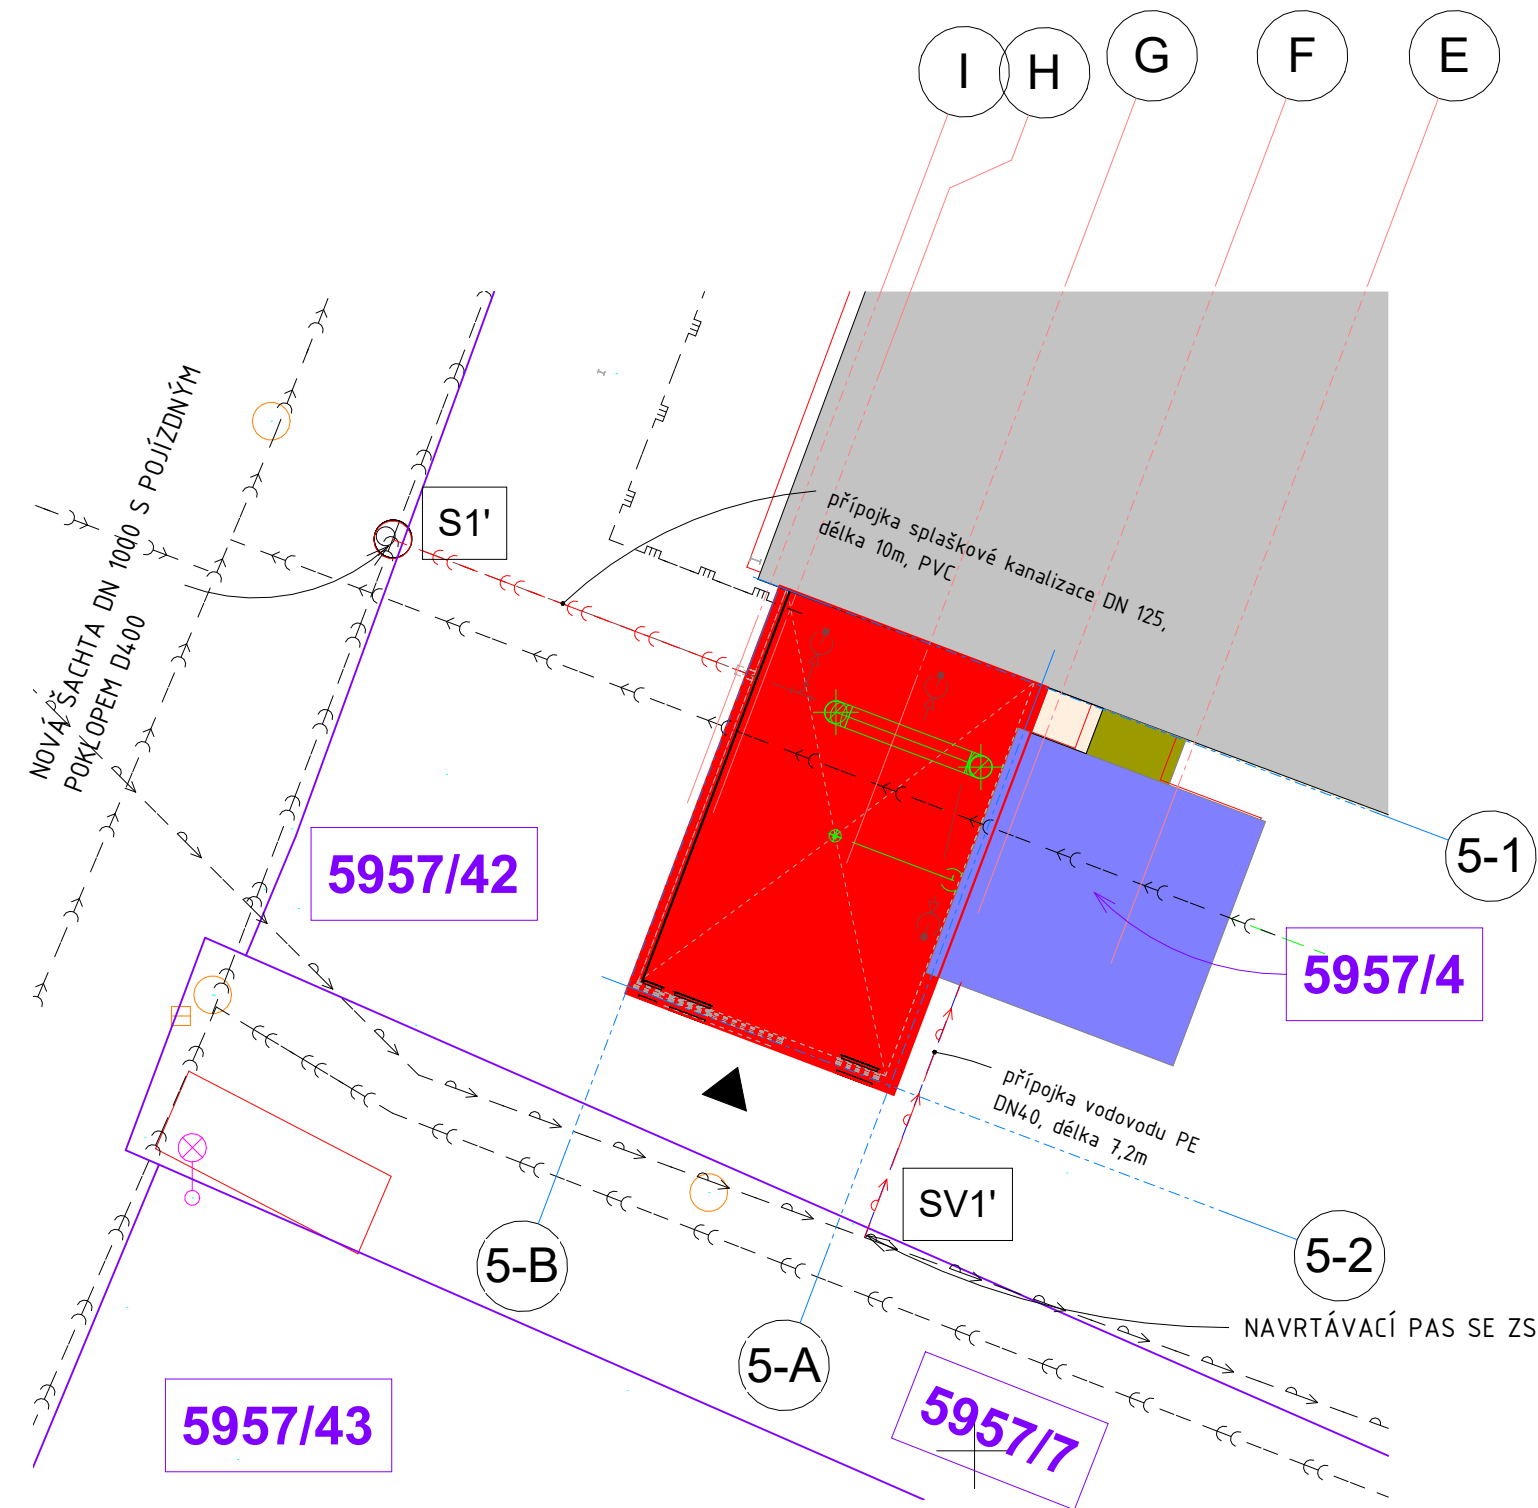

POZNÁMKA SÍTĚ

PŘED ZAHÁJENÍM VÝKOPOVÝCH PRACÍ NA KANALIZACI A VODOVODSU BUDE PROVEDENO PŘESNÉ VYTYČENÍ STÁVAJÍCÍCH PODZEMNÍCH SÍTÍ, KTERÉ BUDOU ZABEZPEČENY DLE POŽADAVKŮ JEJICH SPRÁVCŮ.

ZNAČENÍ PRVKŮ A PLOCH

	NOVÝ STAVEBNÍ OBJEKT		STÁVAJÍCÍ OBJEKT KE STAVEBNÍM ÚPRAVÁM
	STÁVAJÍCÍ OBJEKT		BOURANÁ KONSTRUKCE
	KATASTRÁLNÍ HRANICE		OCHRANNÉ PÁSMO
	HRANICE ŘEŠENÉHO ÚZEMÍ		POŽÁRNĚ NEBEZPEČNÉ PROSTORY
	VSTUP DO OBJEKTU		

ZNAČENÍ INŽENÝRSKÝCH SÍTÍ

STÁVAJÍCÍ INŽENÝRSKÉ SÍTĚ	NOVÉ INŽENÝRSKÉ SÍTĚ
ROZVODY ELEKTRO NN	PŘÍPOJKA DEŠŤOVÉ KANALIZACE
ROZVODY ELEKTRO VN	AREÁLOVÉ ROZVODY ELEKTRO NN
KANALIZACE DEŠŤOVÁ	KANALIZACE SPLAŠKOVÁ
KANALIZACE SPLAŠKOVÁ	VODOVODNÍ PŘÍPOJKA

Revision	Datum/ Date	Popis změny / Change description	Vydal / Publisher
----------	-------------	----------------------------------	-------------------

Souřadný systém: JTSK Výškový systém: ±0,000 =254,38 m.n.m. Bpv

NÁZEV PROJEKTU / PROJECT NAME FRIGOEXIM, SO 105 KOTELNA		Česká 3351 470 01 Česká Lípa	
INVESTOR / DEVELOPER FRIGOEXIM, spol. s r.o. Březinova cesta 136/41 Pokratice 412 01 Litoměřice		GENERÁLNÍ PROJEKTANT / EXECUTIVE ARCHITECT ATELIER RUBICON, s.r.o. Jiráskova 617/17, 470 01 Česká Lípa Office: Sklářská 706, 47302 Nový Bor T + 420 602226651 E info@atelierrubicon.com DS kew7ti www.atelierrubicon.com	
ZPRACOVATEL PROFESE / DESIGNER ATELIER RUBICON, s.r.o. Jiráskova 617/17, 470 01 Česká Lípa Office: Sklářská 706, 47302 Nový Bor T + 420 602226651 E info@atelierrubicon.com DS 8rzzmrx www.atelierrubicon.com		ARCHITEKT / HLAVNÍ INŽENÝR PROJEKTU ING.JAROMÍR HRONZA	

ODPOVĚDNÝ PROJEKTANT	VYPRACOVAL	KONTROLOVAL
ING.J.HRONZA	ING.J.HRONZA	ING.J.HRONZA
STUPEŇ / STAGE	DPS	ZAKÁZKA Č. 785-105

D.1.2 Technika prostředí staveb		D.1.2.2 TPS - Zdravotně technické instalace		
OBJEKT / OBJECT SO 105 ZTI		DATUM / DATE 01/2026	DATUM REVIZE REVISION DATE	MĚŘÍTKO / SCALE Jak je ukázáno
NÁZEV VÝKRESU / DRAWING DESCRIPTION ZTI SITUAČNÍ VÝKRES		PROFESE / PROFESSION ZTI		ČÍSLO VÝKRESU/DRAWING NUMBER 105 a