




S3-S3'

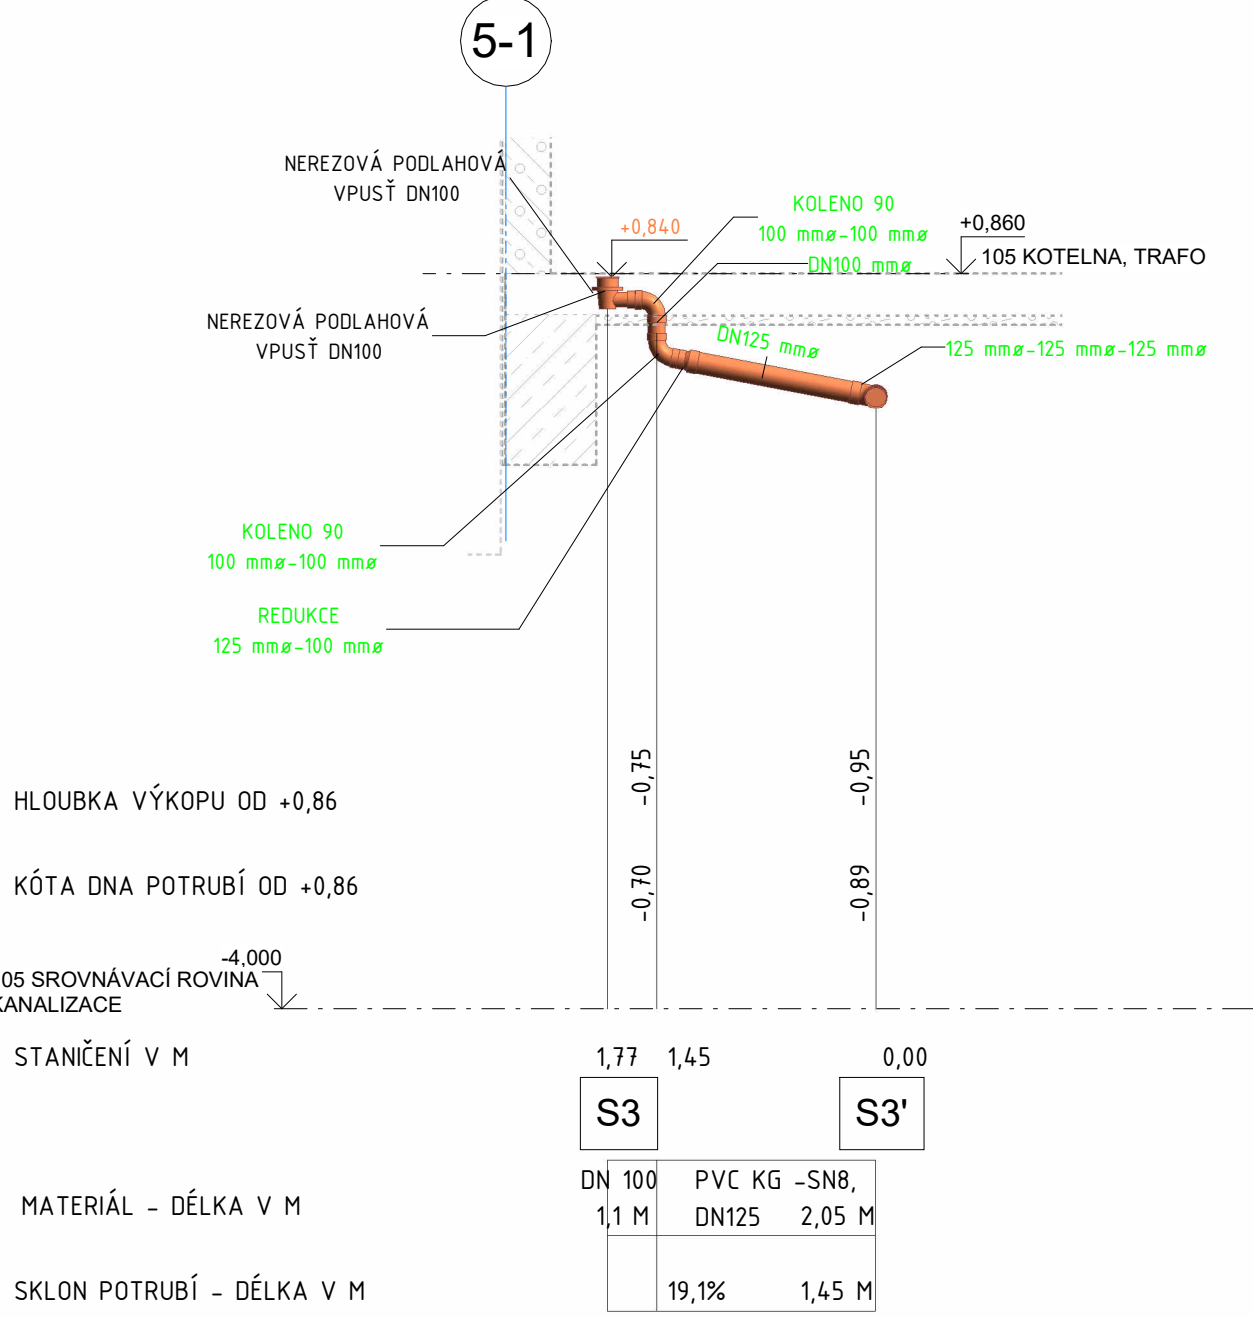


S4-S4'

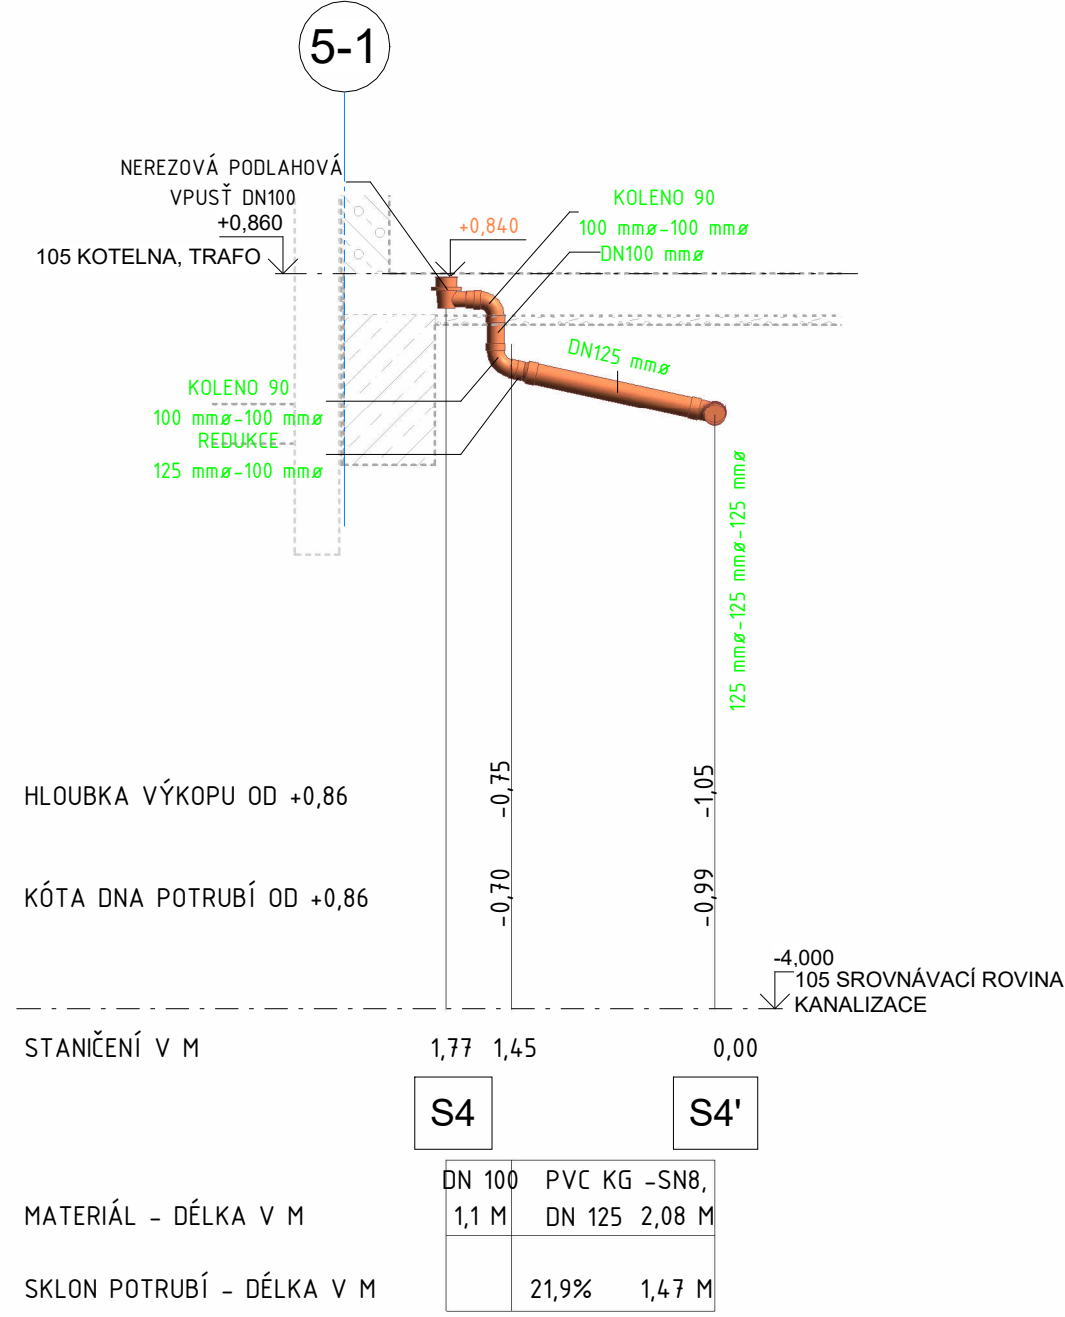


S5-S5'

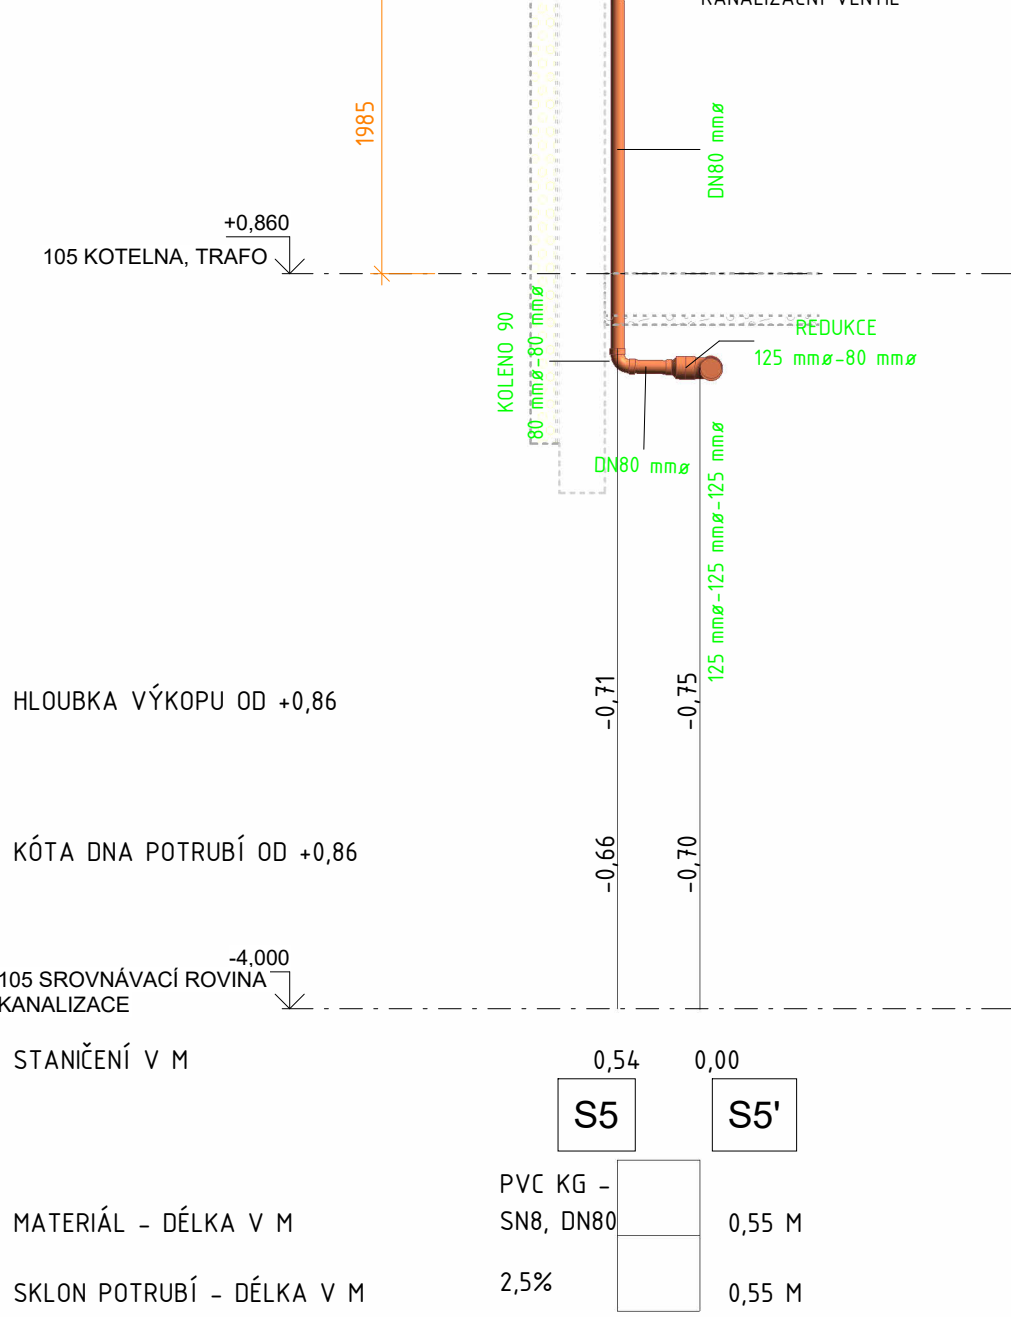


SV1-SV1'

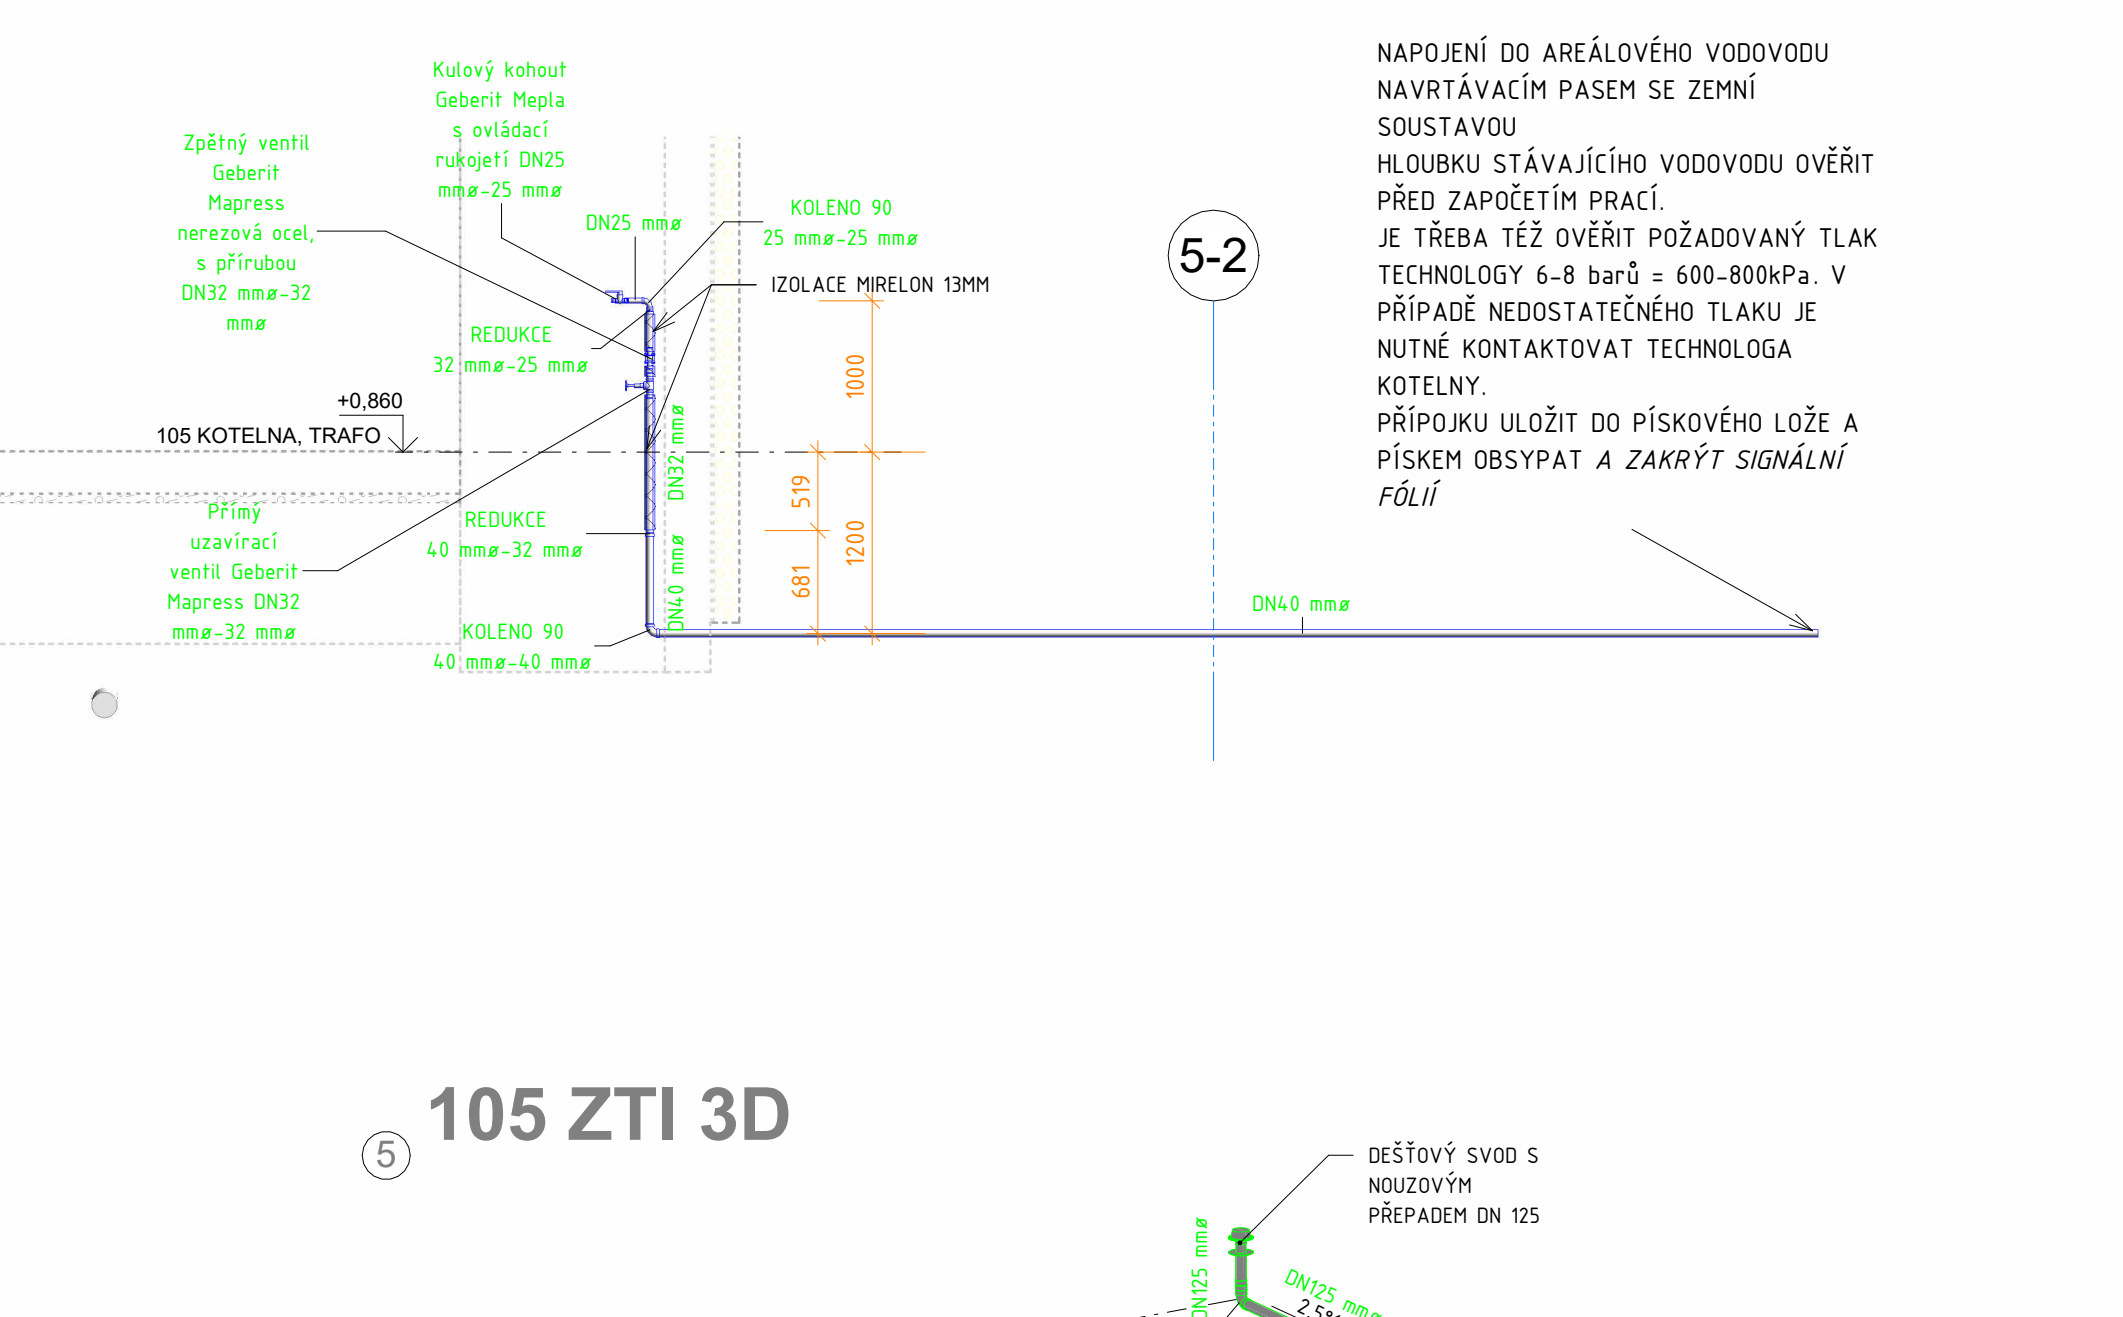


D1-D1'

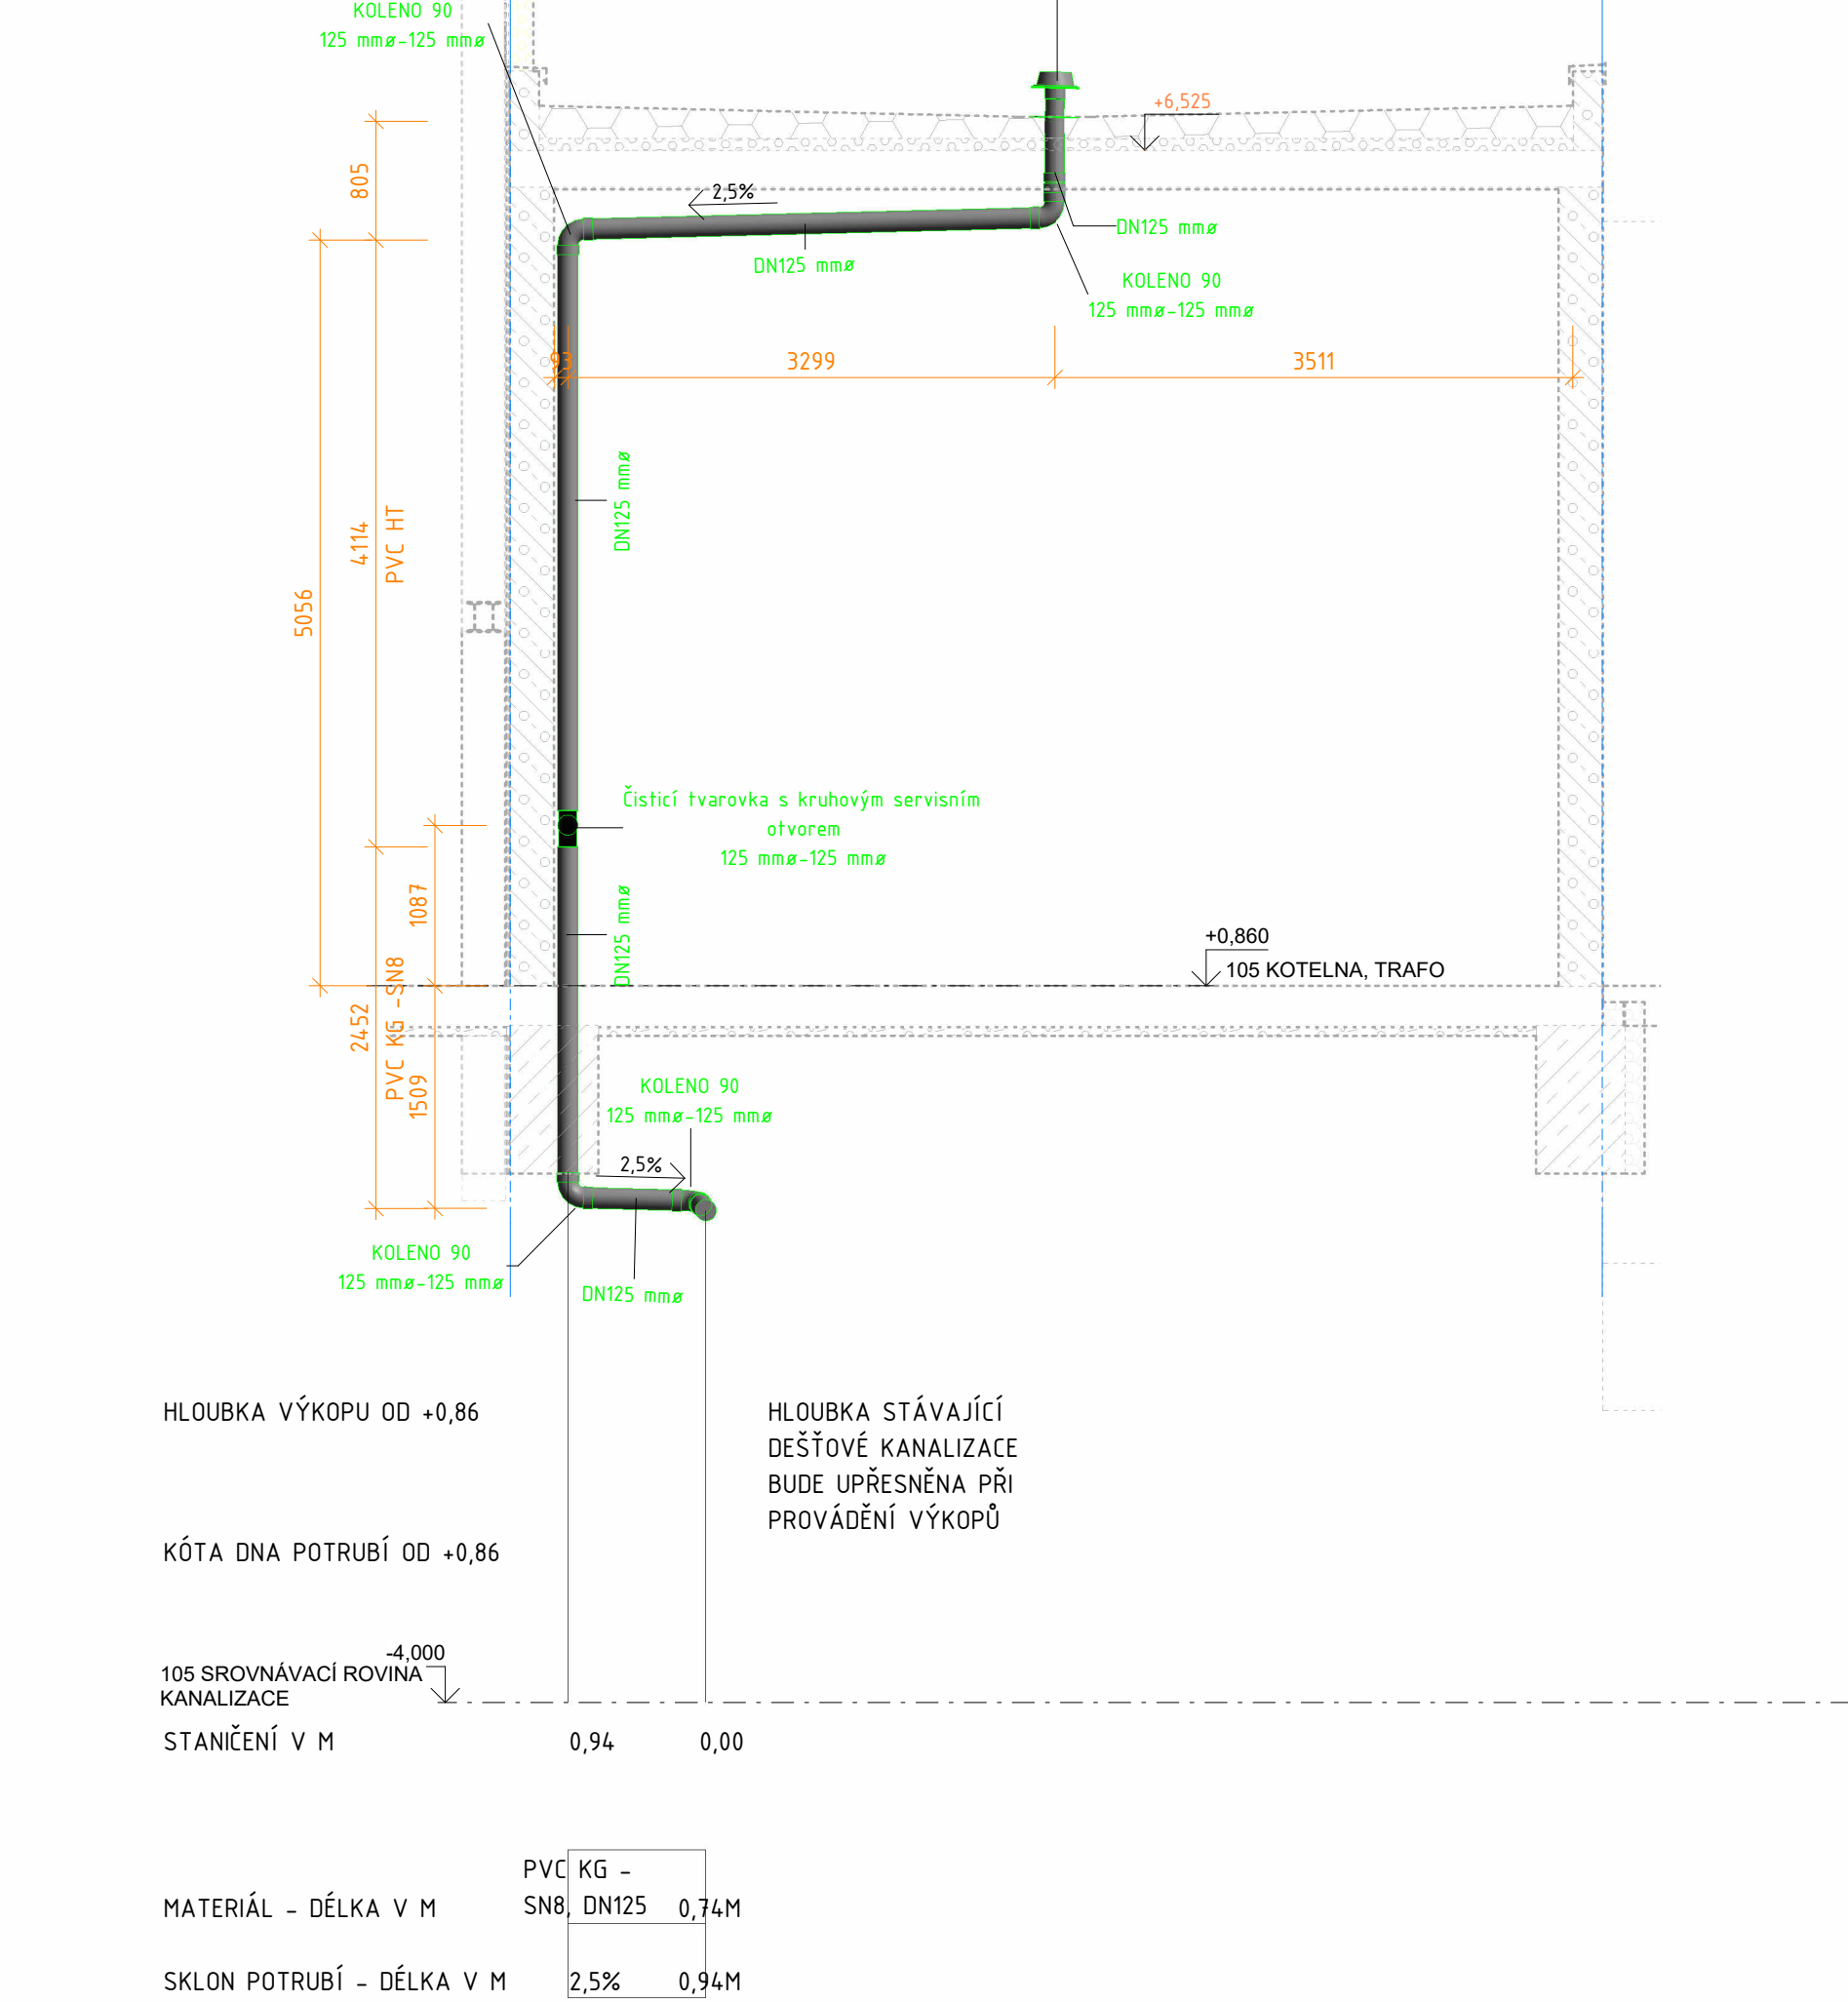


S2-S2', D1'-D1*

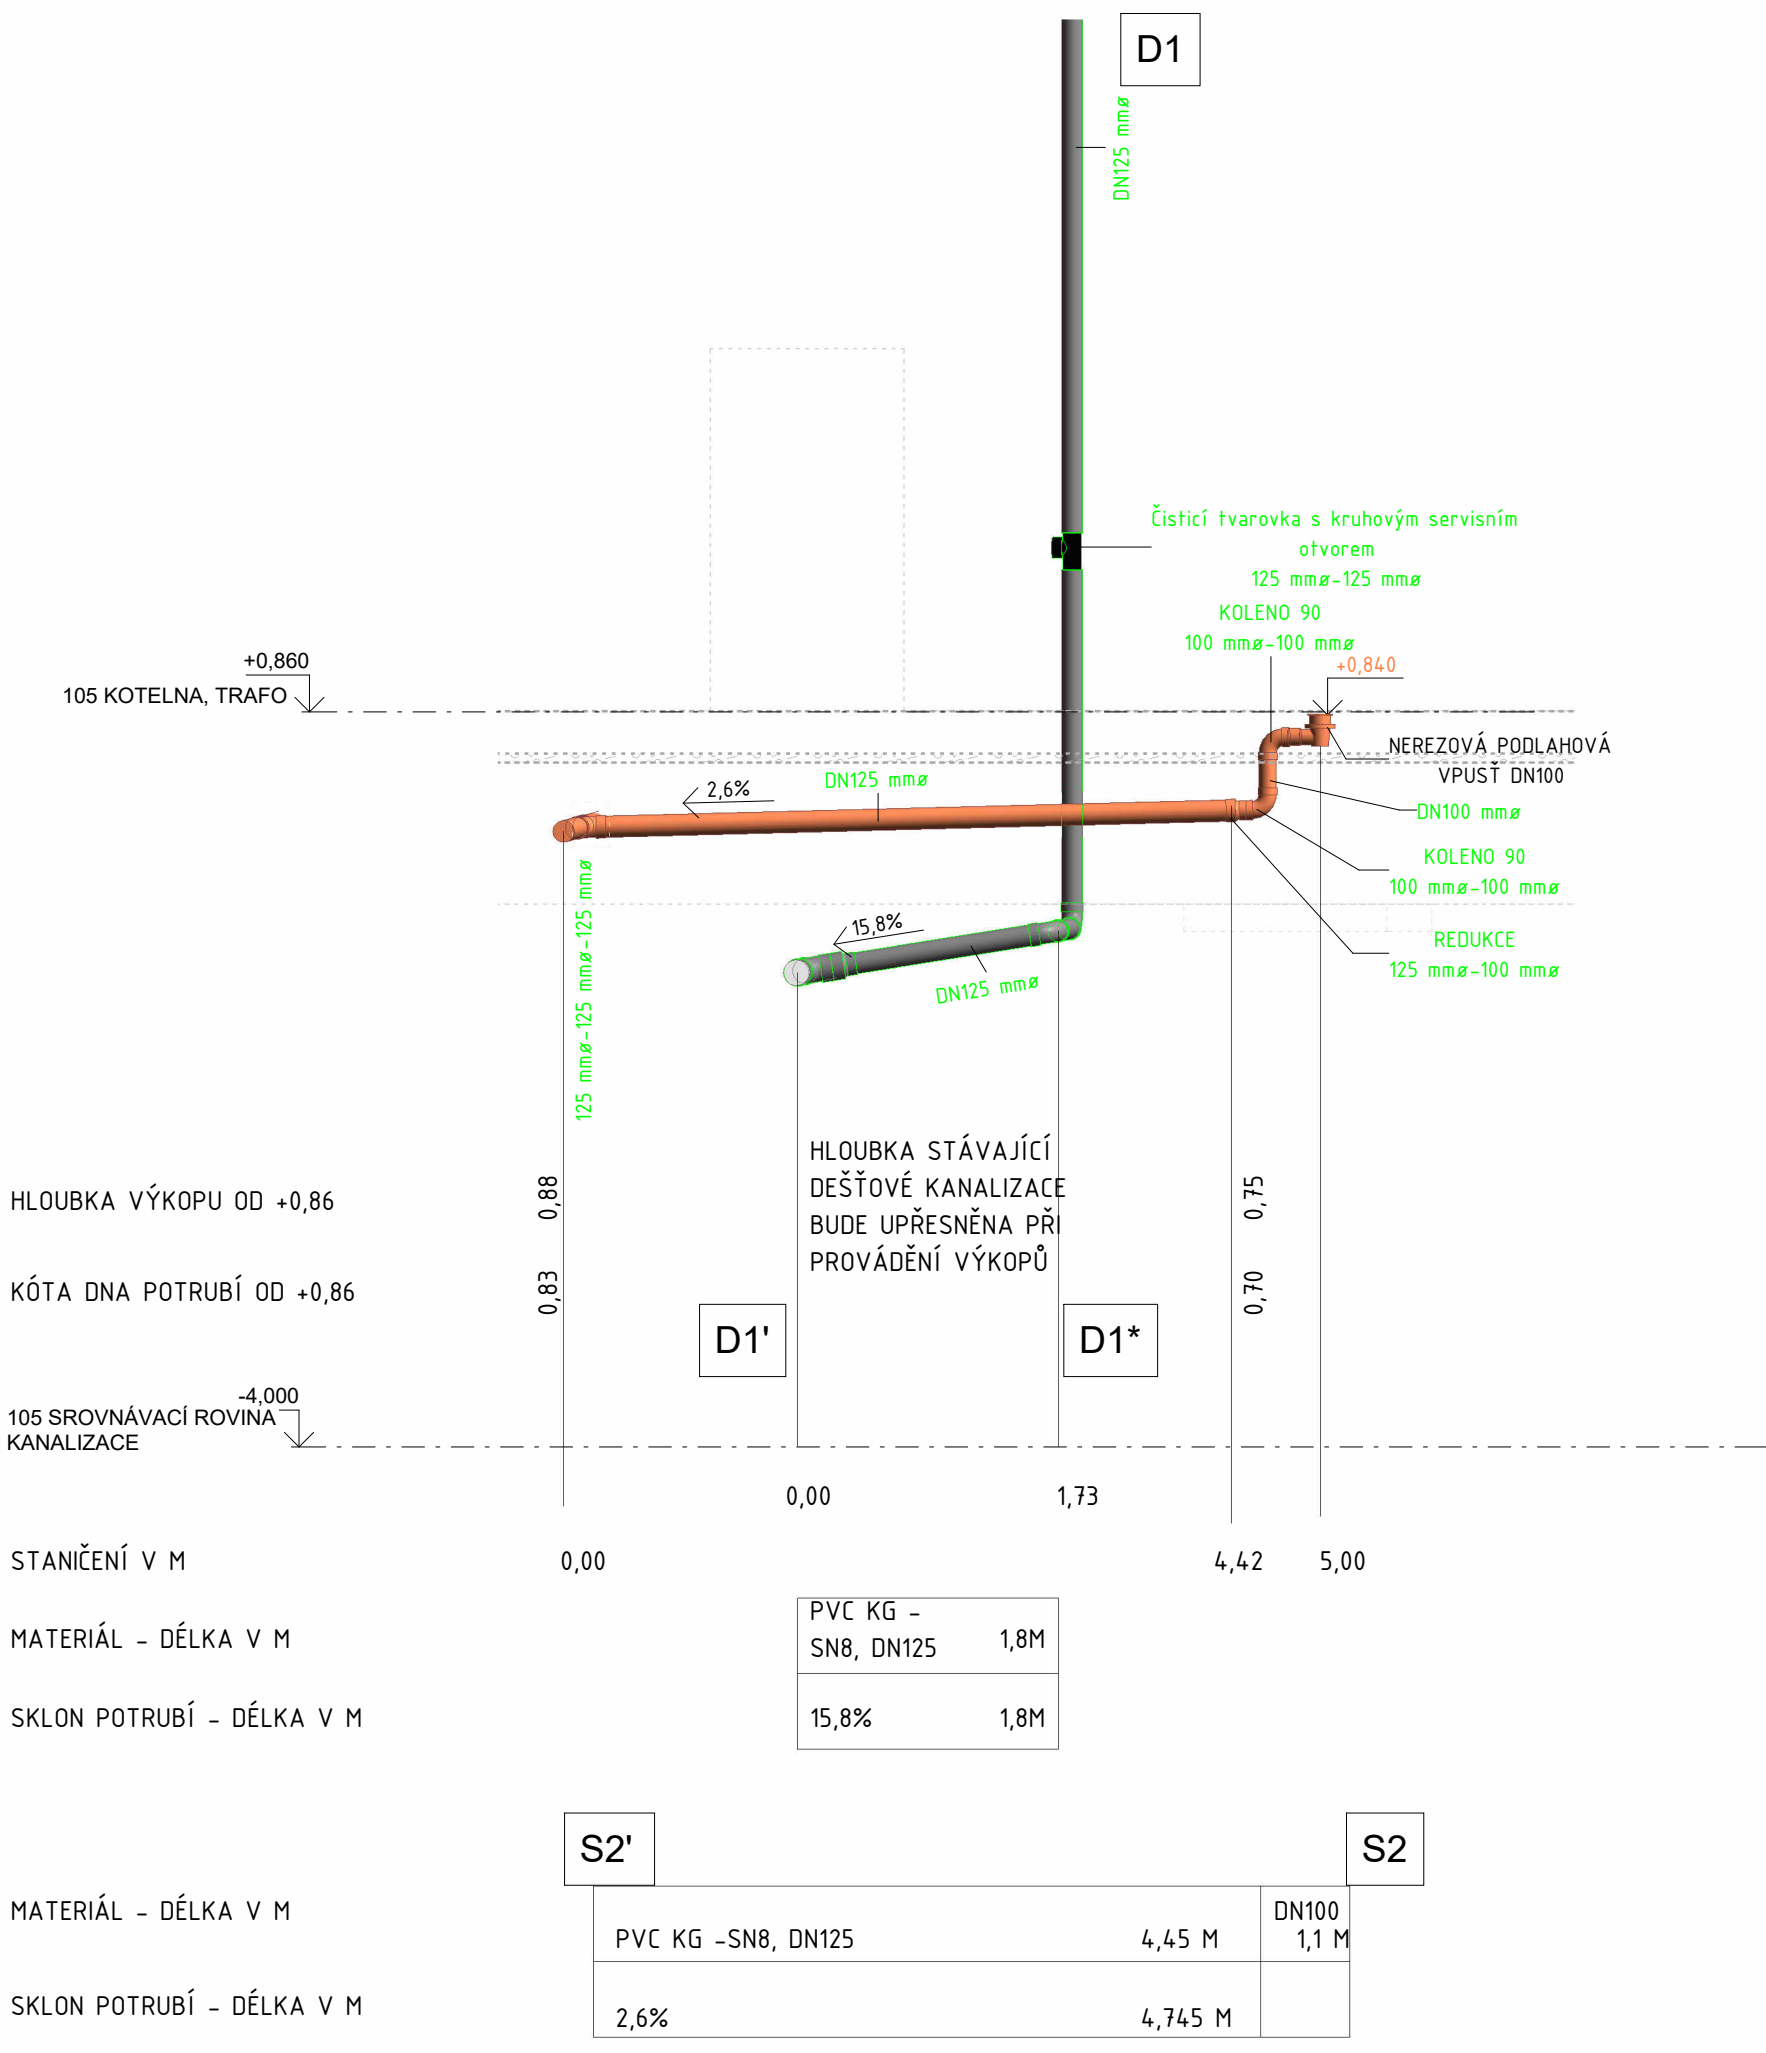

Příčný řez kanalizačním potrubím

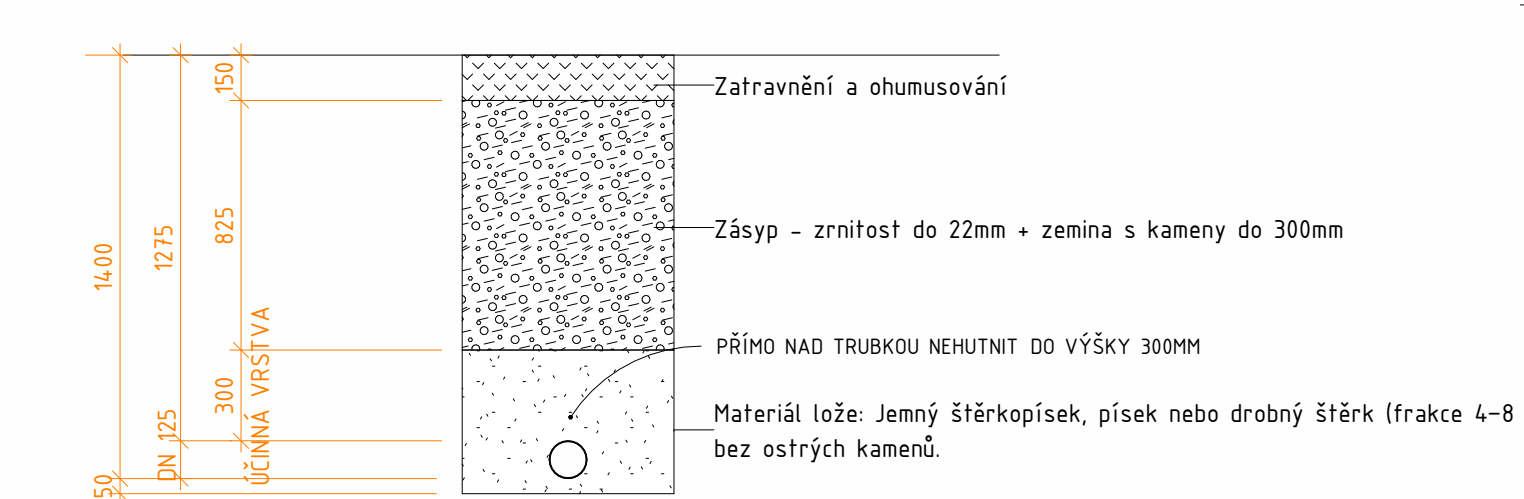

S1-S1'

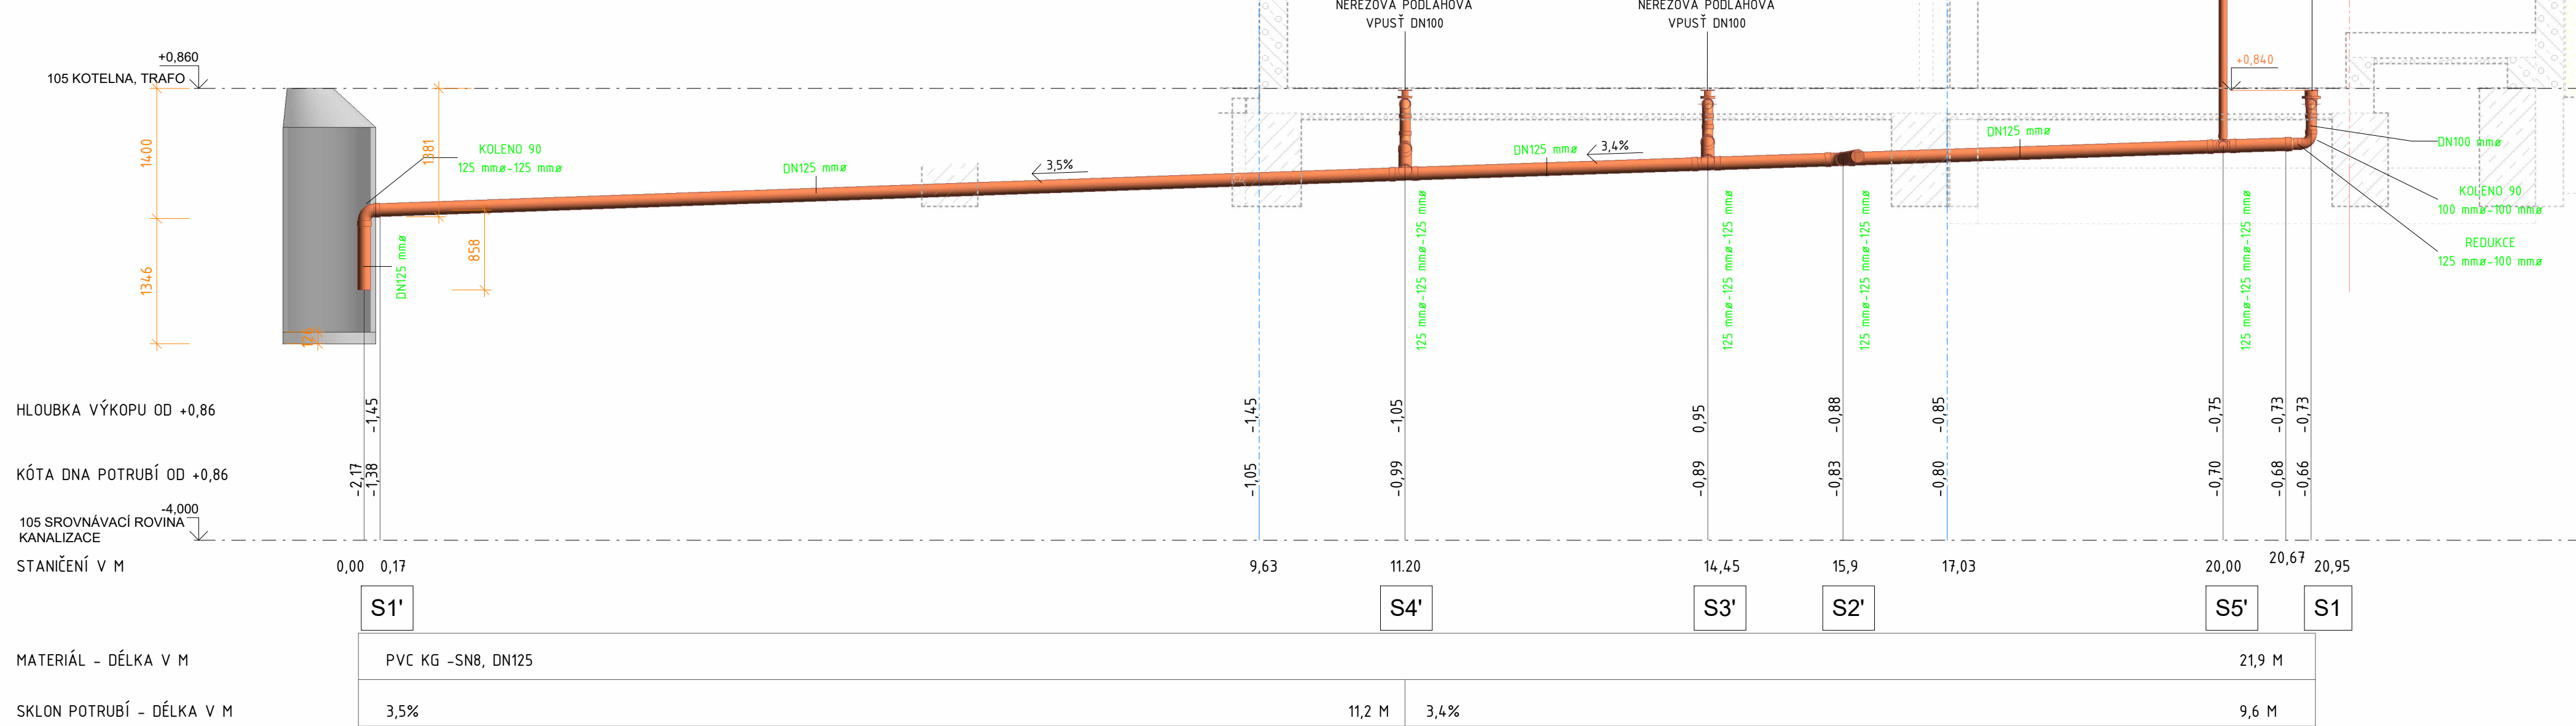

POZNÁMKA SÍŤ

PŘED ZAHÁJENÍM VÝKOPOVÝCH PRÁČÍ NA KANALIZACI A VODOVODU BUDE PROVEDENO PŘESNÉ VYTÝČENÍ STÁVAJÍCÍCH PODZEMNÍCH SÍTÍ, KTERÉ BUDOU ZABEZPEČENY DLE POŽADAVKŮ JEJICH SPRÁVCŮ.

Revision / Datum / Date		Popis změny / Change description		Vydal / Publisher	
		Souladný systém: JTSK		Výškový systém: ±0,000 = 254,38 m.n.m. Bpiv	
NÁZEV PROJEKTU / PROJECT NAME					
FRIGOEXIM, SO 105 KOTELNA				Česká 3351 470 01 Česká Lipa	
INVESTOR / DEVELOPER		GENERALNÍ PROJEKTANT / EXECUTIVE ARCHITECT			
FRIGOEXIM, spol. s r.o.				ATELIER RUBICON s.r.o. Jiráskova 617/17, 470 01 Česká Lipa Office: Skalská 706, 47302 Nový Bor T + 420 602299651 E info@atelierrubicon.com DN 802mm www.atelierrubicon.com	
Březinova cesta 136/41 Pokratice 412 01 Litoměřice		ARCHITEKT / PLÁNOVÁŘ NÁVRH PRŮJEKTU			
		ING. JAROMÍR HRONZA			
ZPRACOVATEL / PROJEKT / DESIGNER					
ATELIER RUBICON, s.r.o. Jiráskova 617/17, 470 01 Česká Lipa Office: Skalská 706, 47302 Nový Bor T + 420 602299651 E info@atelierrubicon.com DN 802mm www.atelierrubicon.com		ODPOVĚDNÝ PROJEKTANT		VYPRACOVAL	KONTROLOVAL
		ING. J. HRONZA		ING. J. HRONZA	ING. J. HRONZA
		STUPĚN / STAGE		DPS	ZAKÁZKA Č.
					785-105
ČÁST DOKUMENTACE / SECTION					
D.1.2 Technika prostředí staveb			D.1.2.2.2 Výkresová část		
OBJEKT / OBJECT			DATUM / DATE		PARE
SO 105 ZTI			01/2026		
NÁZEV VÝKRESU / DRAWING DESCRIPTION			PROJESE / PROFESSION		
ZTI ROZVINUTÉ ŘEZY			ZTI		
			ČÍSLO VÝKRESU / DRAWING NUMBER		
			105 e		