


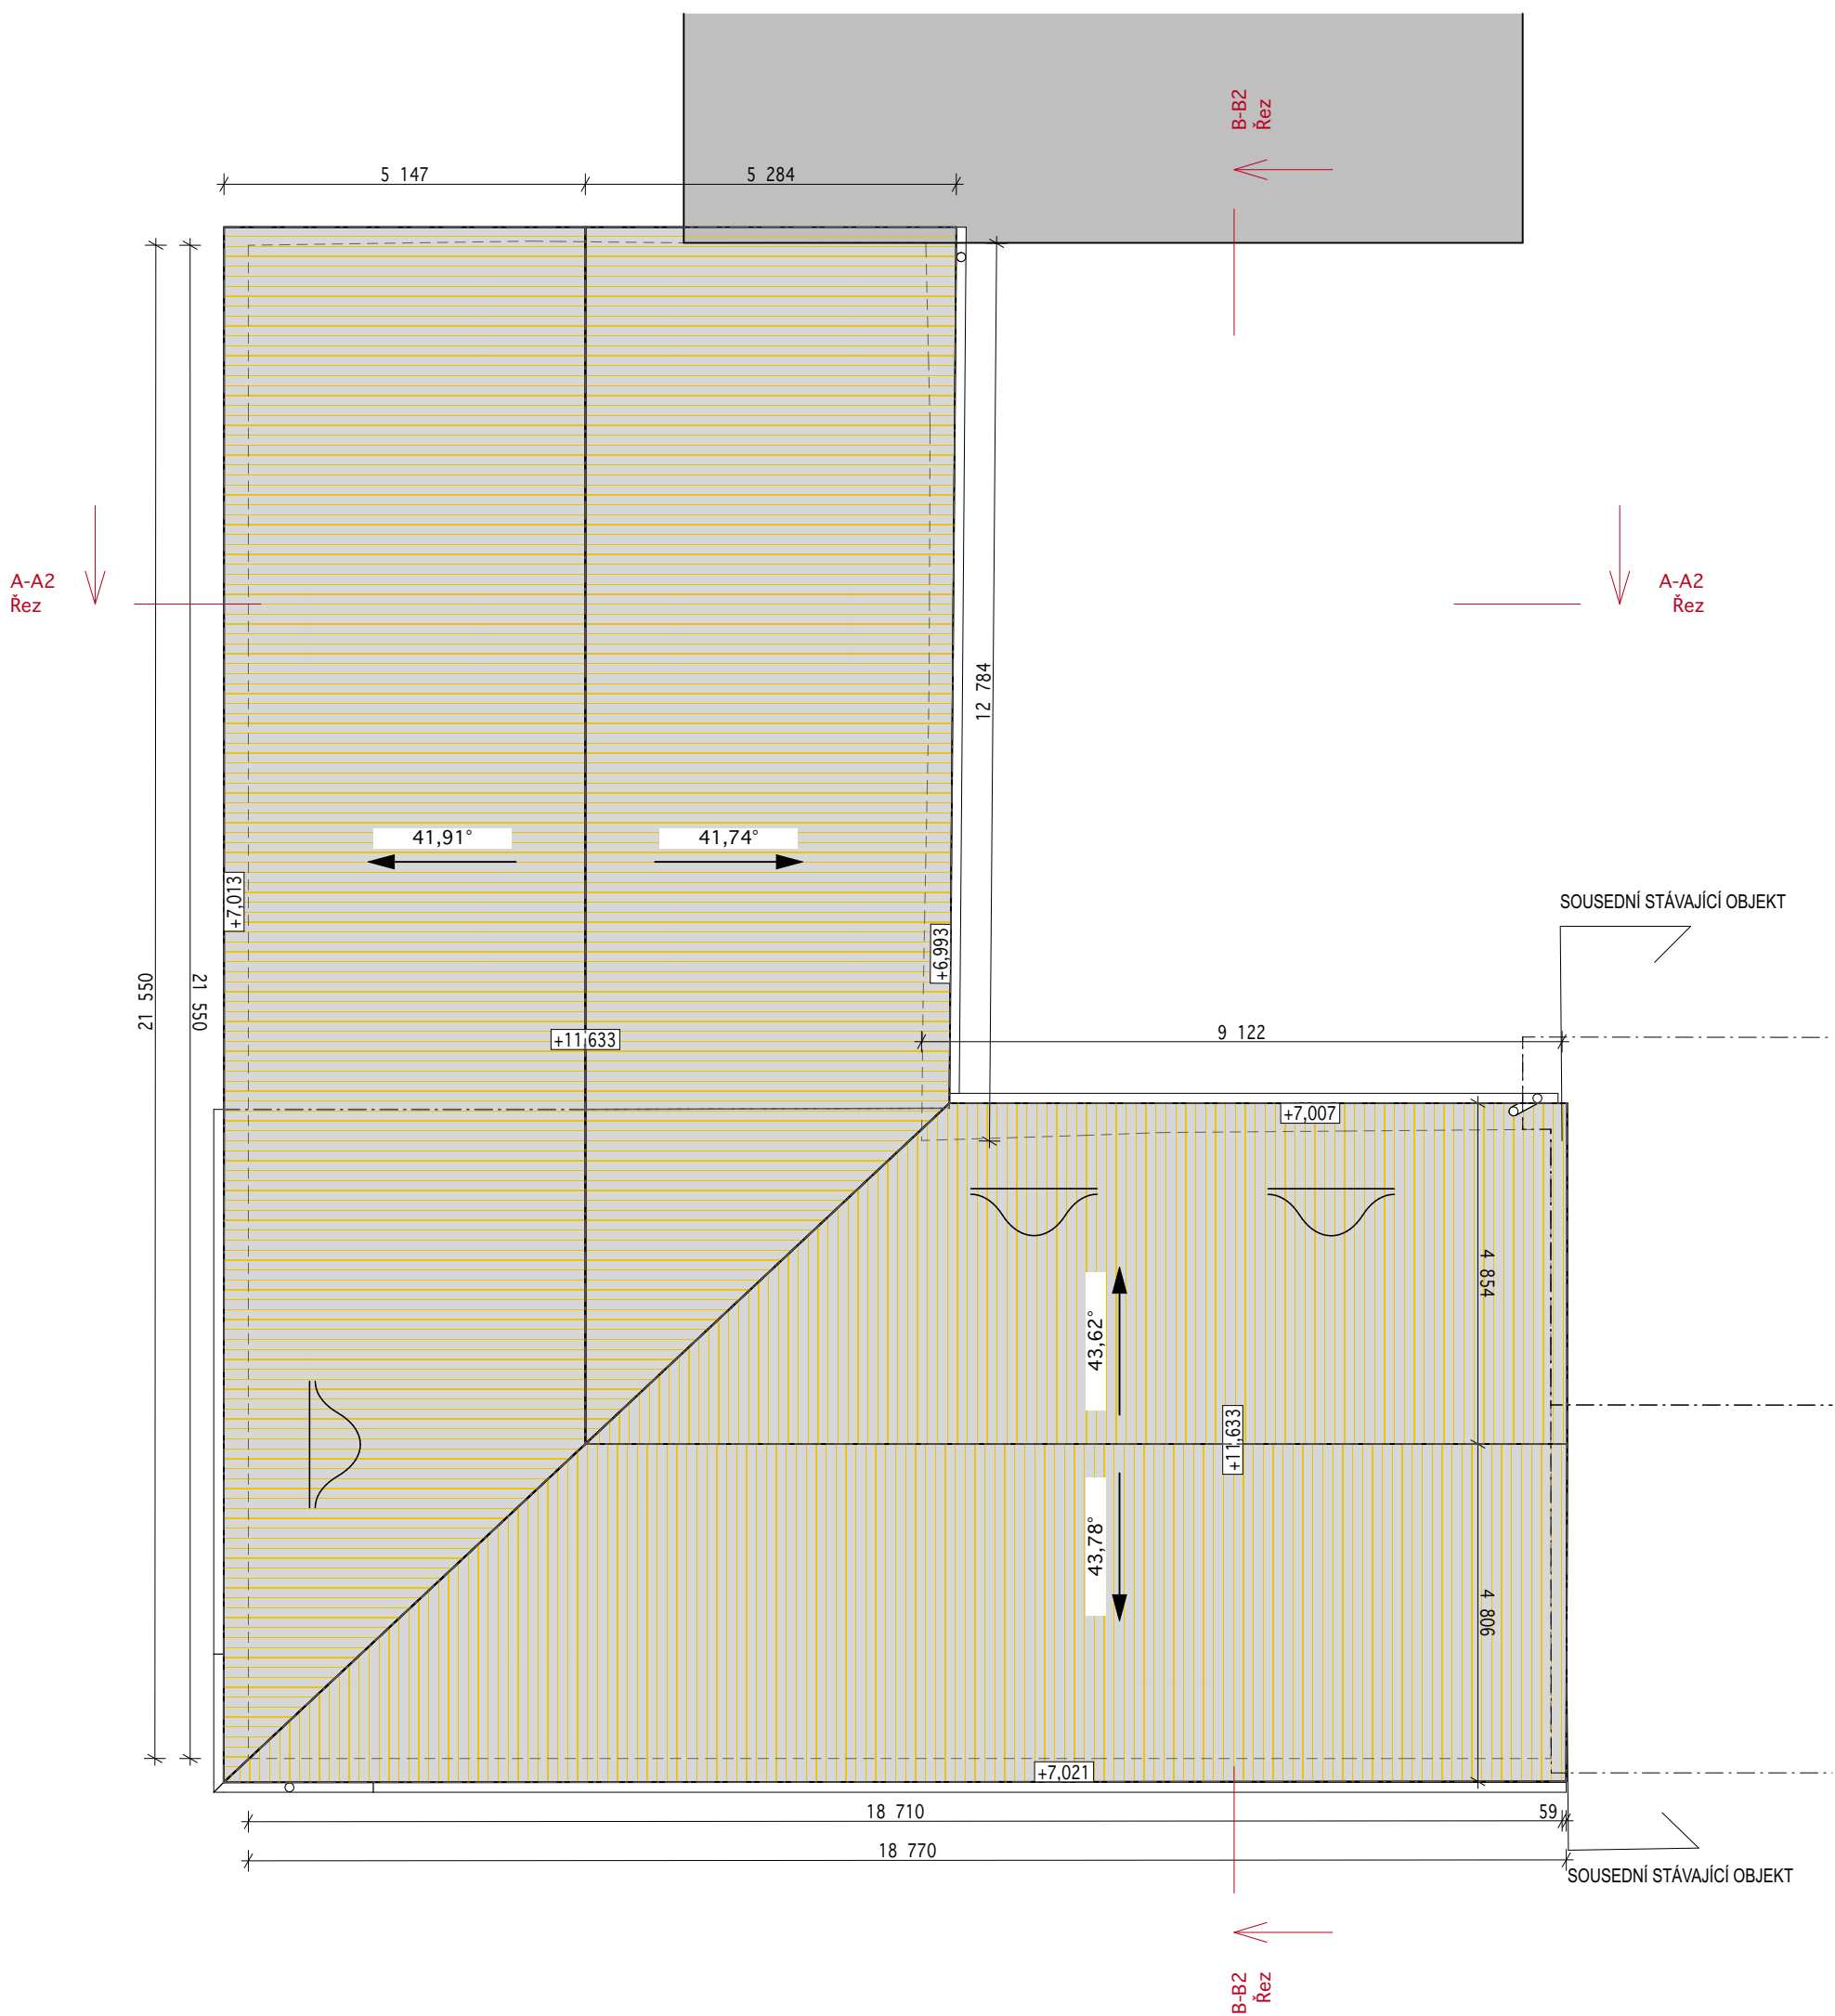

Demontáž stávající střešní konstrukce

V rámci stavebních úprav bude provedena kompletní demontáž stávající střešní krytiny na celé ploše střechy, včetně souvisejícího latování a kontratátí. Demontáž bude probíhat postupně po jednotlivých střešních rovinách, směrem od hřebene k okapu, tak aby byla po celou dobu prací zachována stabilita zbývající části konstrukce a nedocházelo k nekontrolovanému sesuvu materiálu.

Před zahájením demontáže krytiny budou odstraněny veškeré klempířské prvky navazující na střešní plášť (žlaby, svody, oplechování úžlabí, prostupů a atik), a to v rozsahu nutném pro bezpečné sejmutí krytiny. Jednotlivé prvky krytiny budou při demontáži tříděny – u materiálů, u nichž to jejich stav umožní, bude posouzena možnost dalšího využití (recyklace), zbytek bude odvezen jako stavební odpad v souladu s B.1 k) této dokumentace.

Po sejmutí krytiny, latí a kontratátí dojde k plošnému obnažení nosné konstrukce krovu. Tento okamžik je zároveň určen pro provedení odborného stavebně-mykologického průzkumu krovu (viz samostatná popiska „Krov – stávající stav a sanace“) – obnažené prvky budou před zahájením montáže nové skladby střechy důkladně očištěny, prohlédnuty a případně opraveny či nahrazeny dle závěrů tohoto průzkumu.

Po dokončení tesařských oprav krovu bude na obnaženou a očištěnou nosnou konstrukci provedena nová skladba střechy ST01 (pojistná hydroizolace, kontratátě 40/60 mm, latě 40/60 mm, pálená střešní krytina cihlové barvy) – viz D.1.1.7 a výkres skladeb konstrukcí.

Vzhledem k rozsahu prací a nutnosti dočasného odkrytí střešního pláště je nutné práce plánovat s ohledem na povětrnostní podmínky a po dobu mezi demontáží staré krytiny a osazením nové pojistné hydroizolace zajistit objekt proti vniknutí srážkové vody provizorním zakrytím (plachty, fólie) v rozsahu prováděného záběru.

LEGENDA MATERIÁLŮ

- Stávající konstrukce
- Bourané konstrukce

Ing. Karel Pleyer

IČ: 44208294

DIČ: CZ6604130929

karel@pleyer.cz

www.pleyer.cz/



Tato projektová dokumentace je zpracována v rozsahu pro povolení záměru dle vyhlášky č. 131/2024 Sb., o dokumentaci staveb, v platném znění, a neslouží jako dokumentace pro provádění stavby. Zhotovitel projektové dokumentace si vyhrazuje autorská práva podle zákona č. 121/2000 Sb., autorský zákon, v platném znění. Bez předchozího souhlasu zhotovitele nesmí být toto dílo poskytováno třetím osobám, rozmnožováno ani jinak šířeno.

Zodpovědný projektant: Ing. Karel Pleyer

Architekt: Ing. arch. Jakub Pleyer, Ph.D., Ing. arch. Josef Posel

Projektant: Ing. arch. Josef Posel

Investor: AGRO KAMÝK s.r.o., č. p. 1 Kamýk 412 01

Autorizace

Stavební úpravy stávajícího objektu spojené se změnou užívání na krátkodobé ubytování
na p.č.st. 1/2 a 1/4, Kamýk, k.ú. Kamýk u Litoměřic

Výkres střechy_bourací práce

Měřítko	1:100, 1:50 DPZ	Formát	594/297
Stupeň	± 0,000		m.n.m.
Číslo zakázky	828	Datum	06/26

D.1.1.10