



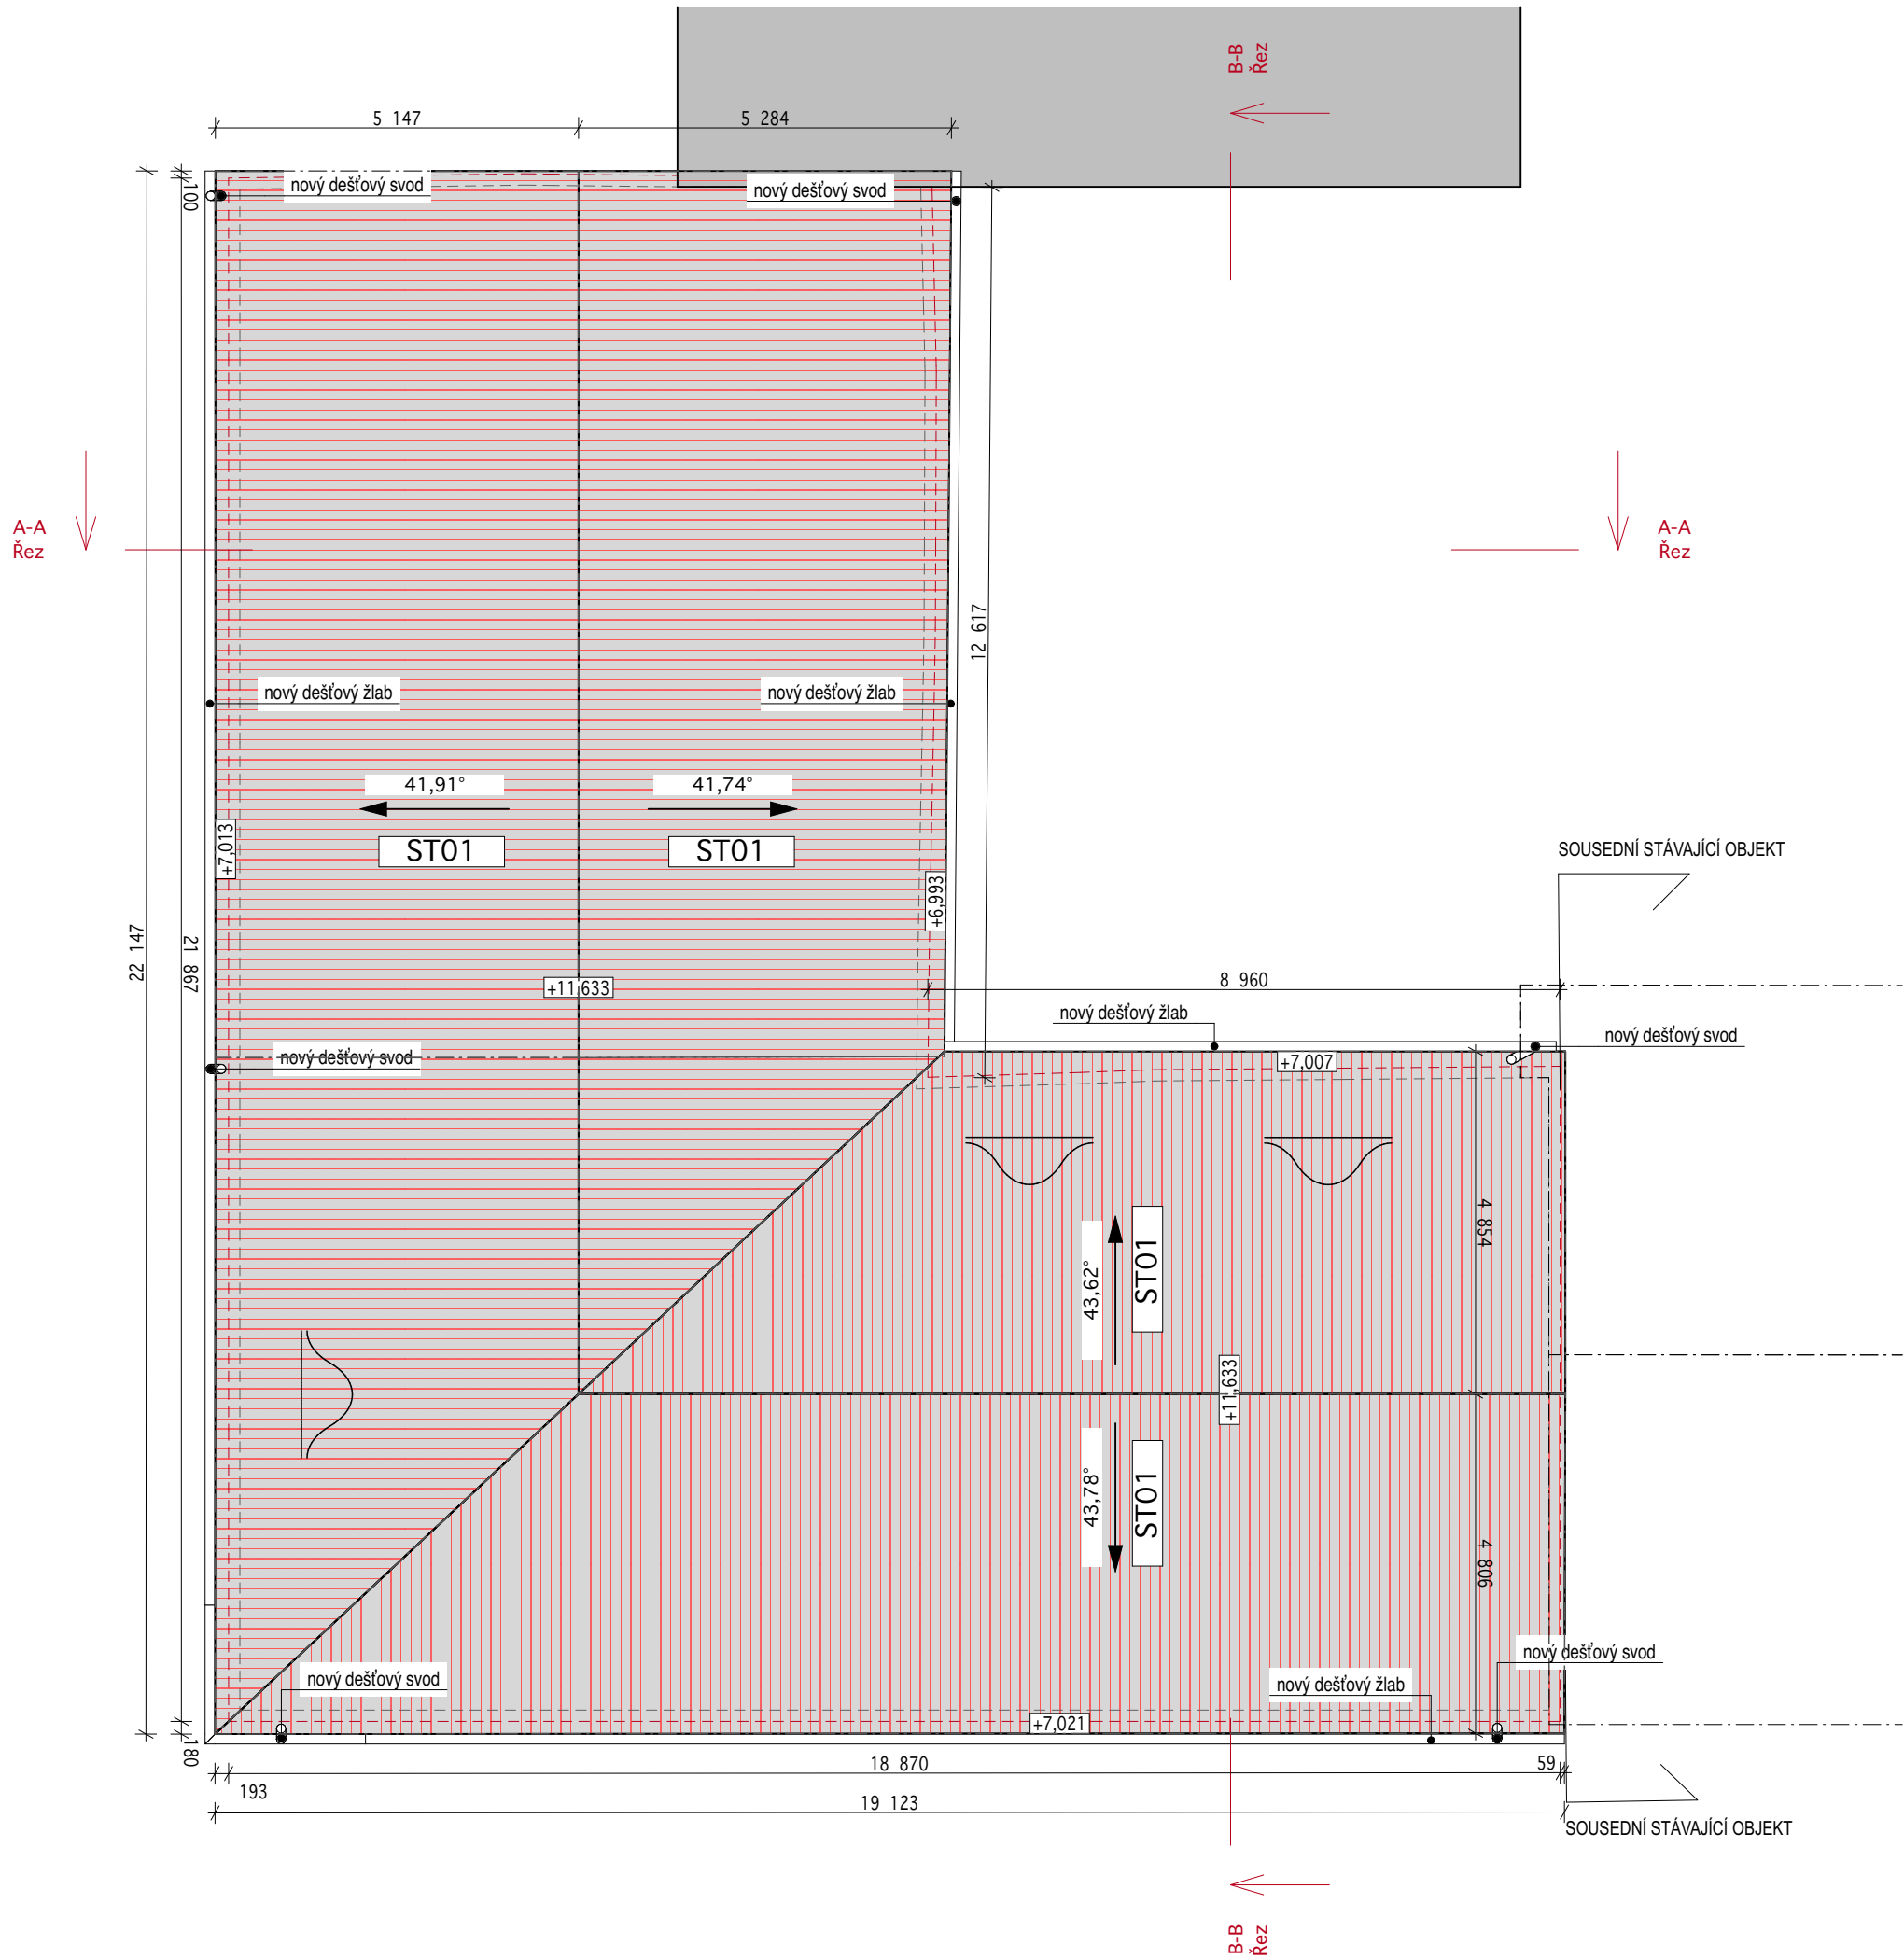

LEGENDA KONSTRUKCÍ:

S01_obvodová stěna		S02_mezibytová příčka SDK (69dB)	
Silikátová omítka	2mm	Malba/obklad	---
Penetrační nátěr	---	2x12,5mm SDK deska	25mm
Základní vrstva se síťovinou	4mm	2x60mm MV	120mm
Tepelná izolace MV	160mm	2x12,5mm SDK deska	25mm
Lepicí vrstva	---	Malba/obklad	---
Stávající zdivo CPP	550-700mm		
Vnitřní nová omítka/odstranění stávající	10mm		
SA01_dlažební žulové kostky_oburba pomocí dvojskostky		S03_SDK předstěna zvyšující R _w	
Dlažební kostky žulové	100mm	Malba/obklad	---
Ložná vrstva_kamenivo 4-8mm	40mm	2x12,5mm SDK deska	25mm
Zhutněné kamenivo 0-32mm	150mm	MV 100mm	100mm
Zhutněné kamenivo 0-63mm	200mm	Stávající stěna CPP	100-150mm
Zhutněný rostlý terén	---	Vnitřní nová omítka/odstranění stávající	10mm
PL01_nová podlaha na zemině		ST01_skladba nové střechy	
Keramická dlažba + lepidlo / vinylová krytina	20mm	(dojde k přeložení stávající střechy a doplnění souvrství)	
Anhydrid / lity beton	50mm	Pálená střešní krytina- cihlové barvy	---
EPS 100S	150mm	Latě 40/60	40mm
Hydroizolace - asfaltový pás + 2x penetrační nátěr	---	Kontralatě 40/60	40mm
ZB deska C20/25 XC2 + KARI 150/150/8	100mm	Pojistná hydroizolace	---
Iglu tvarovky H140 probetonované	140mm	Stávající krov	
Štěrkový podsyp	150mm		
Rostlý terén	---		

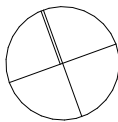

Ing. Karel Pleyer
IČ: 44208294
DIČ: CZ6604130929

karel@pleyer.cz
www.pleyer.cz/



Tato projektová dokumentace je zpracována v rozsahu pro povolení záměru dle vyhlášky č. 131/2024 Sb., o dokumentaci staveb, v platném znění, a neslouží jako dokumentace pro provádění stavby. Zhotovitel projektové dokumentace si vyhrazuje autorská práva podle zákona č. 121/2000 Sb., autorský zákon, v platném znění. Bez předchozího souhlasu zhotovitele nesmí být toto dílo poskytováno třetím osobám, rozmnožováno ani jinak šířeno.

Zodpovědný projektant: Ing. Karel Pleyer

Architekt: Ing. arch. Jakub Pleyer, Ph.D., Ing. arch. Josef Posel

Projektant: Ing. arch. Josef Posel

Investor: AGRO KAMÝK s.r.o., č. p. 1 Kamýk 412 01

Autorizace

Stavební úpravy stávajícího objektu spojené se změnou užívání na krátkodobé ubytování
na p.č.st. 1/2 a 1/4, Kamýk, k.ú. Kamýk u Litoměřic

Půdorys střechy_nový stav

Měřítko	1:100	Formát	594/297
Stupeň	DPZ	± 0,000	m.n.m.
Číslo zakázky	828	Datum	06/26

D.1.1.14