




SZ pohled_nový stav
M 1:100

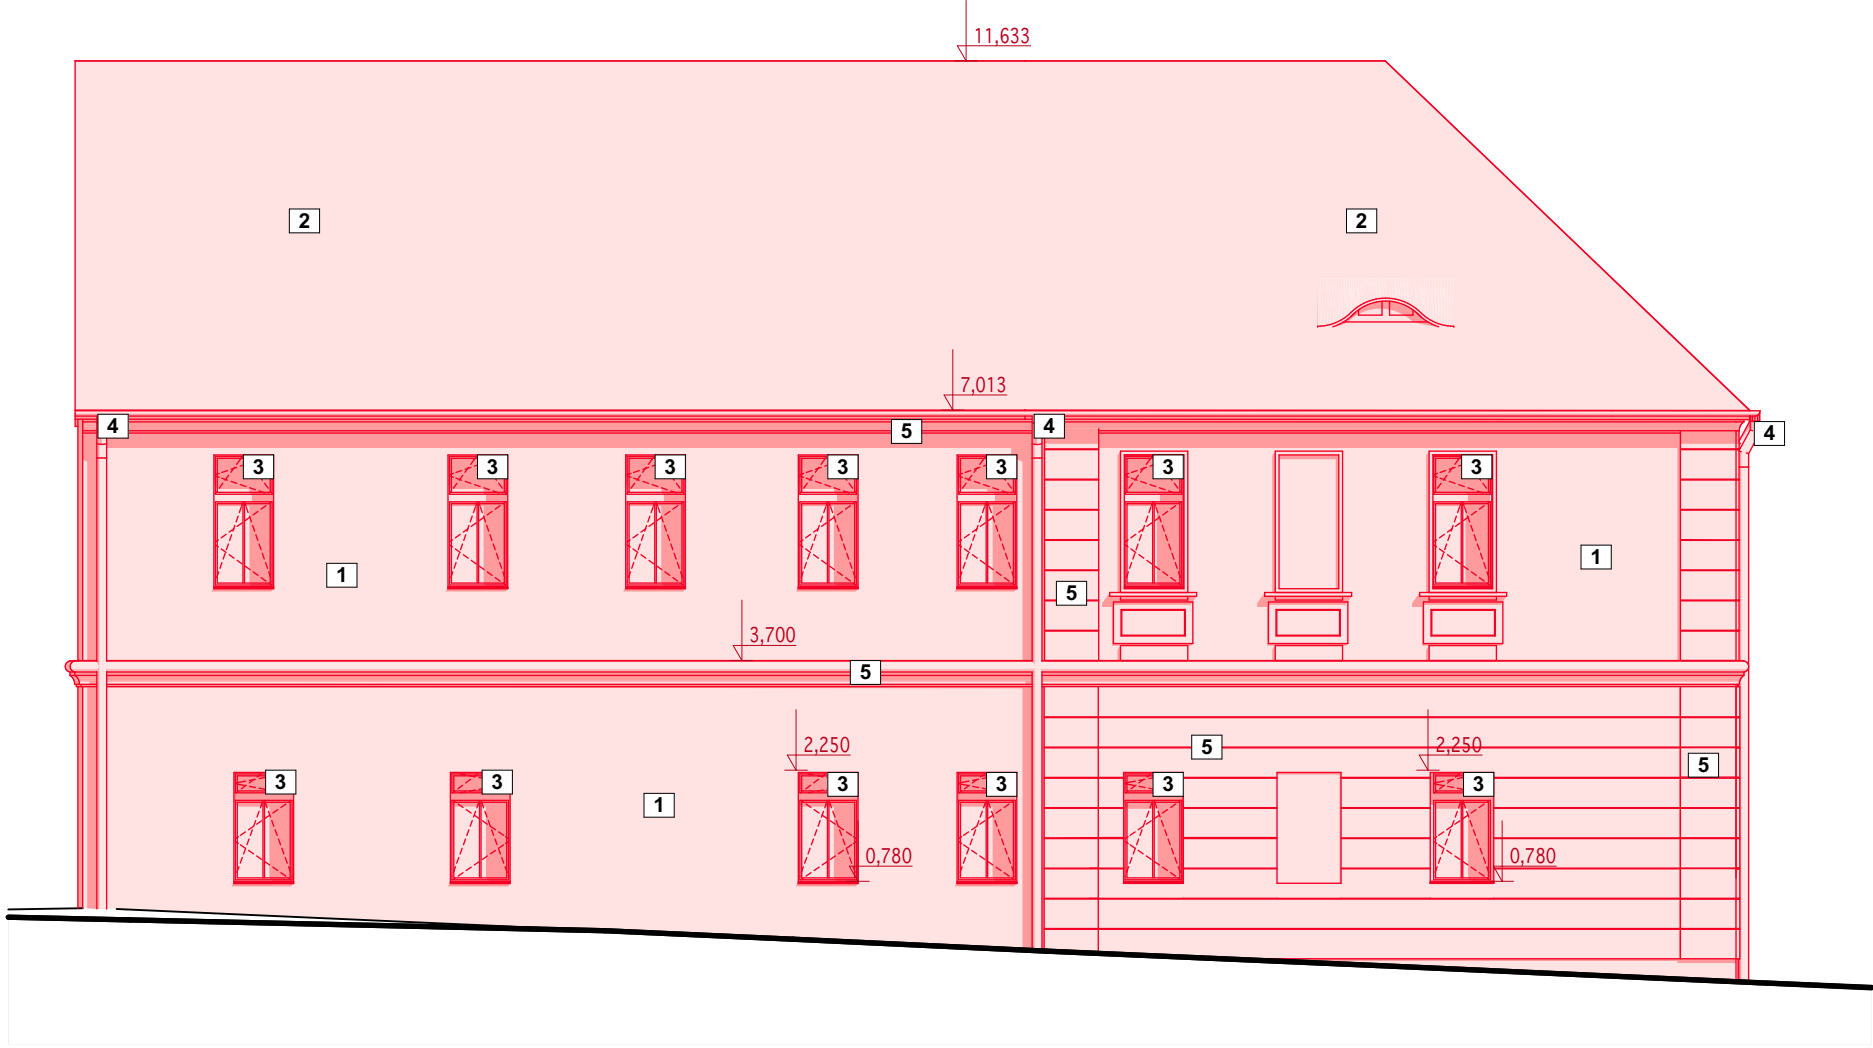


JZ pohled_nový stav
M 1:100

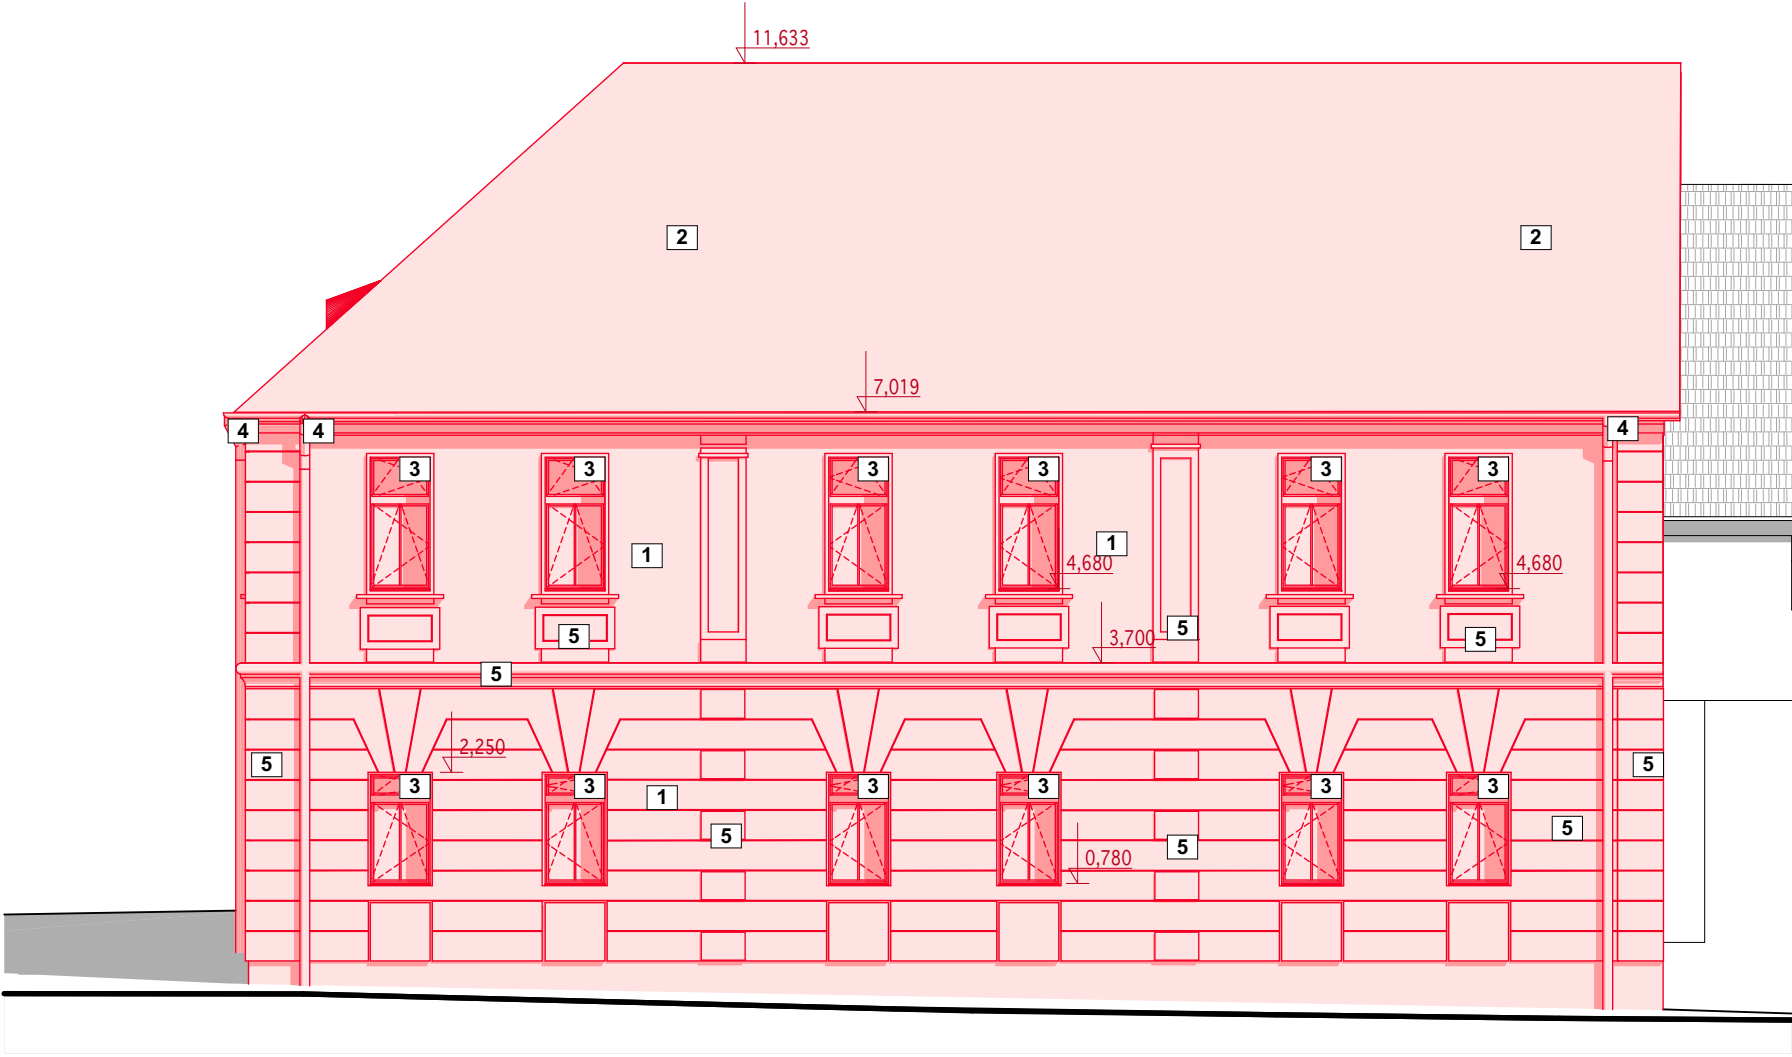

SV pohled_nový stav
M 1:100

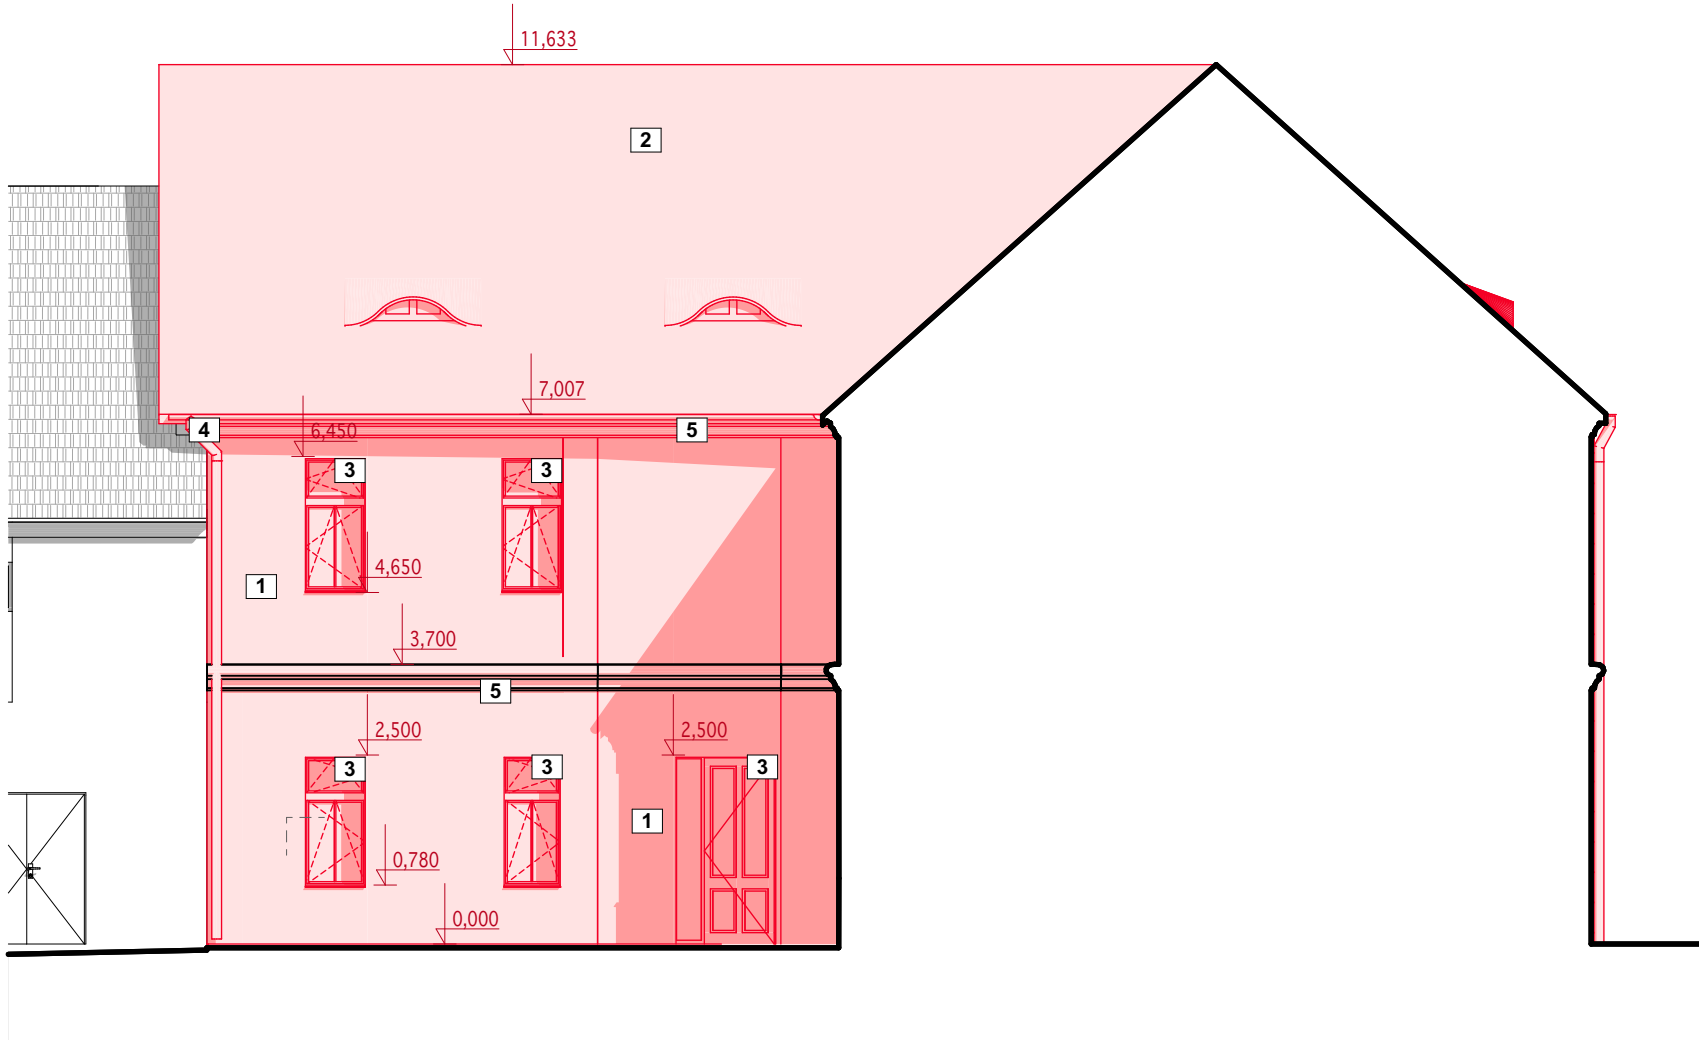

JV pohled_nový stav
M 1:100

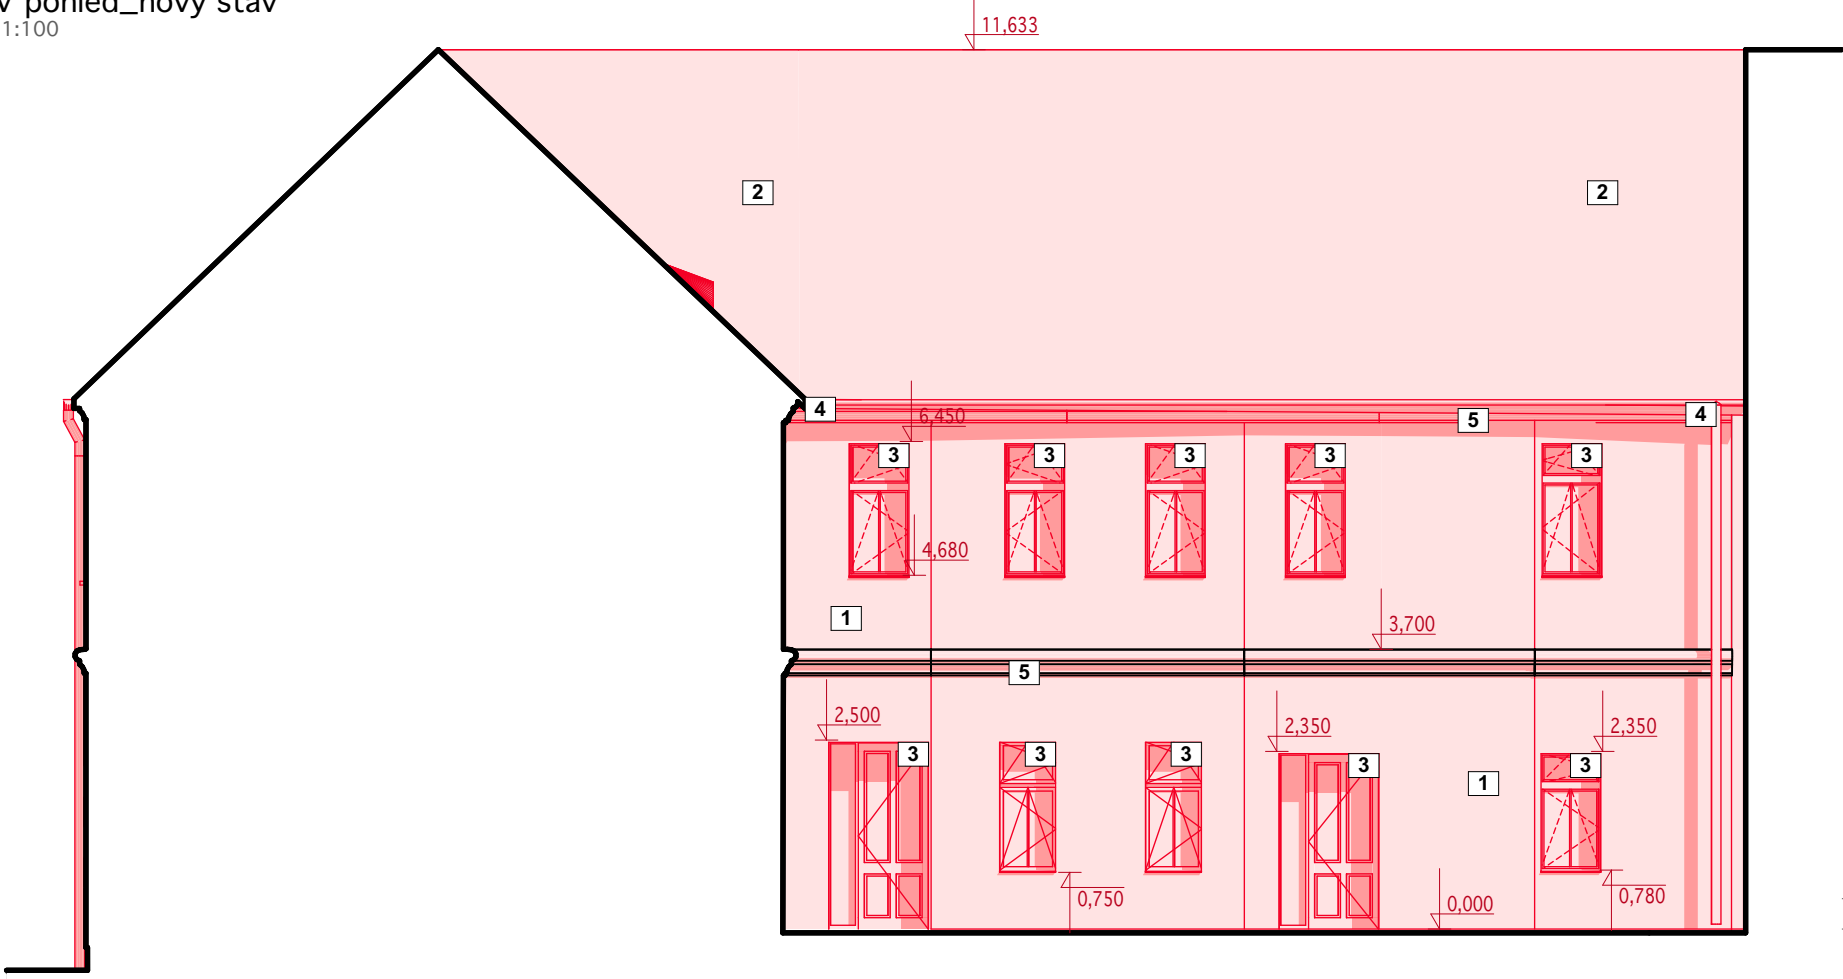

LEGENDA

- 1 Fasáda - omítka v původním odstínu
- 2 Střeška - keramická taška cihlové barvy
- 3 Okna a dveře - plastová s izolačním trojsklem; $U_w = \max 0,8W/m^2K$
- 4 Plech -lakovaný pozink - dešťové svody, lemování a oplechování střech
- 5 EPS fasádní dekorace_dle původního rozvržení

Ing. Karel Pleyer
IČ: 44208294
DIČ: CZ6604130929
karel@pleyer.cz
www.pleyer.cz/



Tato projektová dokumentace je zpracována v rozsahu pro povolení záměru dle vyhlášky č. 131/2024 Sb., o dokumentaci staveb, v platném znění, a neslouží jako dokumentace pro provádění stavby. Zhotovitel projektové dokumentace si vyhrazuje autorská práva podle zákona č. 121/2000 Sb., autorský zákon, v platném znění. Bez předchozího souhlasu zhotovitele nesmí být toto dílo poskytováno třetím osobám, rozmnožováno ani jinak šířeno.

Zodpovědný projektant: Ing. Karel Pleyer
Architekt: Ing. arch. Jakub Pleyer, Ph.D., Ing. arch. Josef Posel
Projektant: Ing. arch. Josef Posel
Investor: AGRO KAMÝK s.r.o., č. p. 1 Kamýk 412 01

Stavební úpravy stávajícího objektu spojené se změnou užívání na krátkodobé ubytování
na p.č.st. 1/2 a 1/4, Kamýk, k.ú. Kamýk u Litoměřic

Pohledy_nový stav

Měřítko	1:100	Formát	594/420
Stupeň	DPZ	± 0,000	m.n.m.
Číslo zakázky	828	Datum	06/26

D.1.1.17