


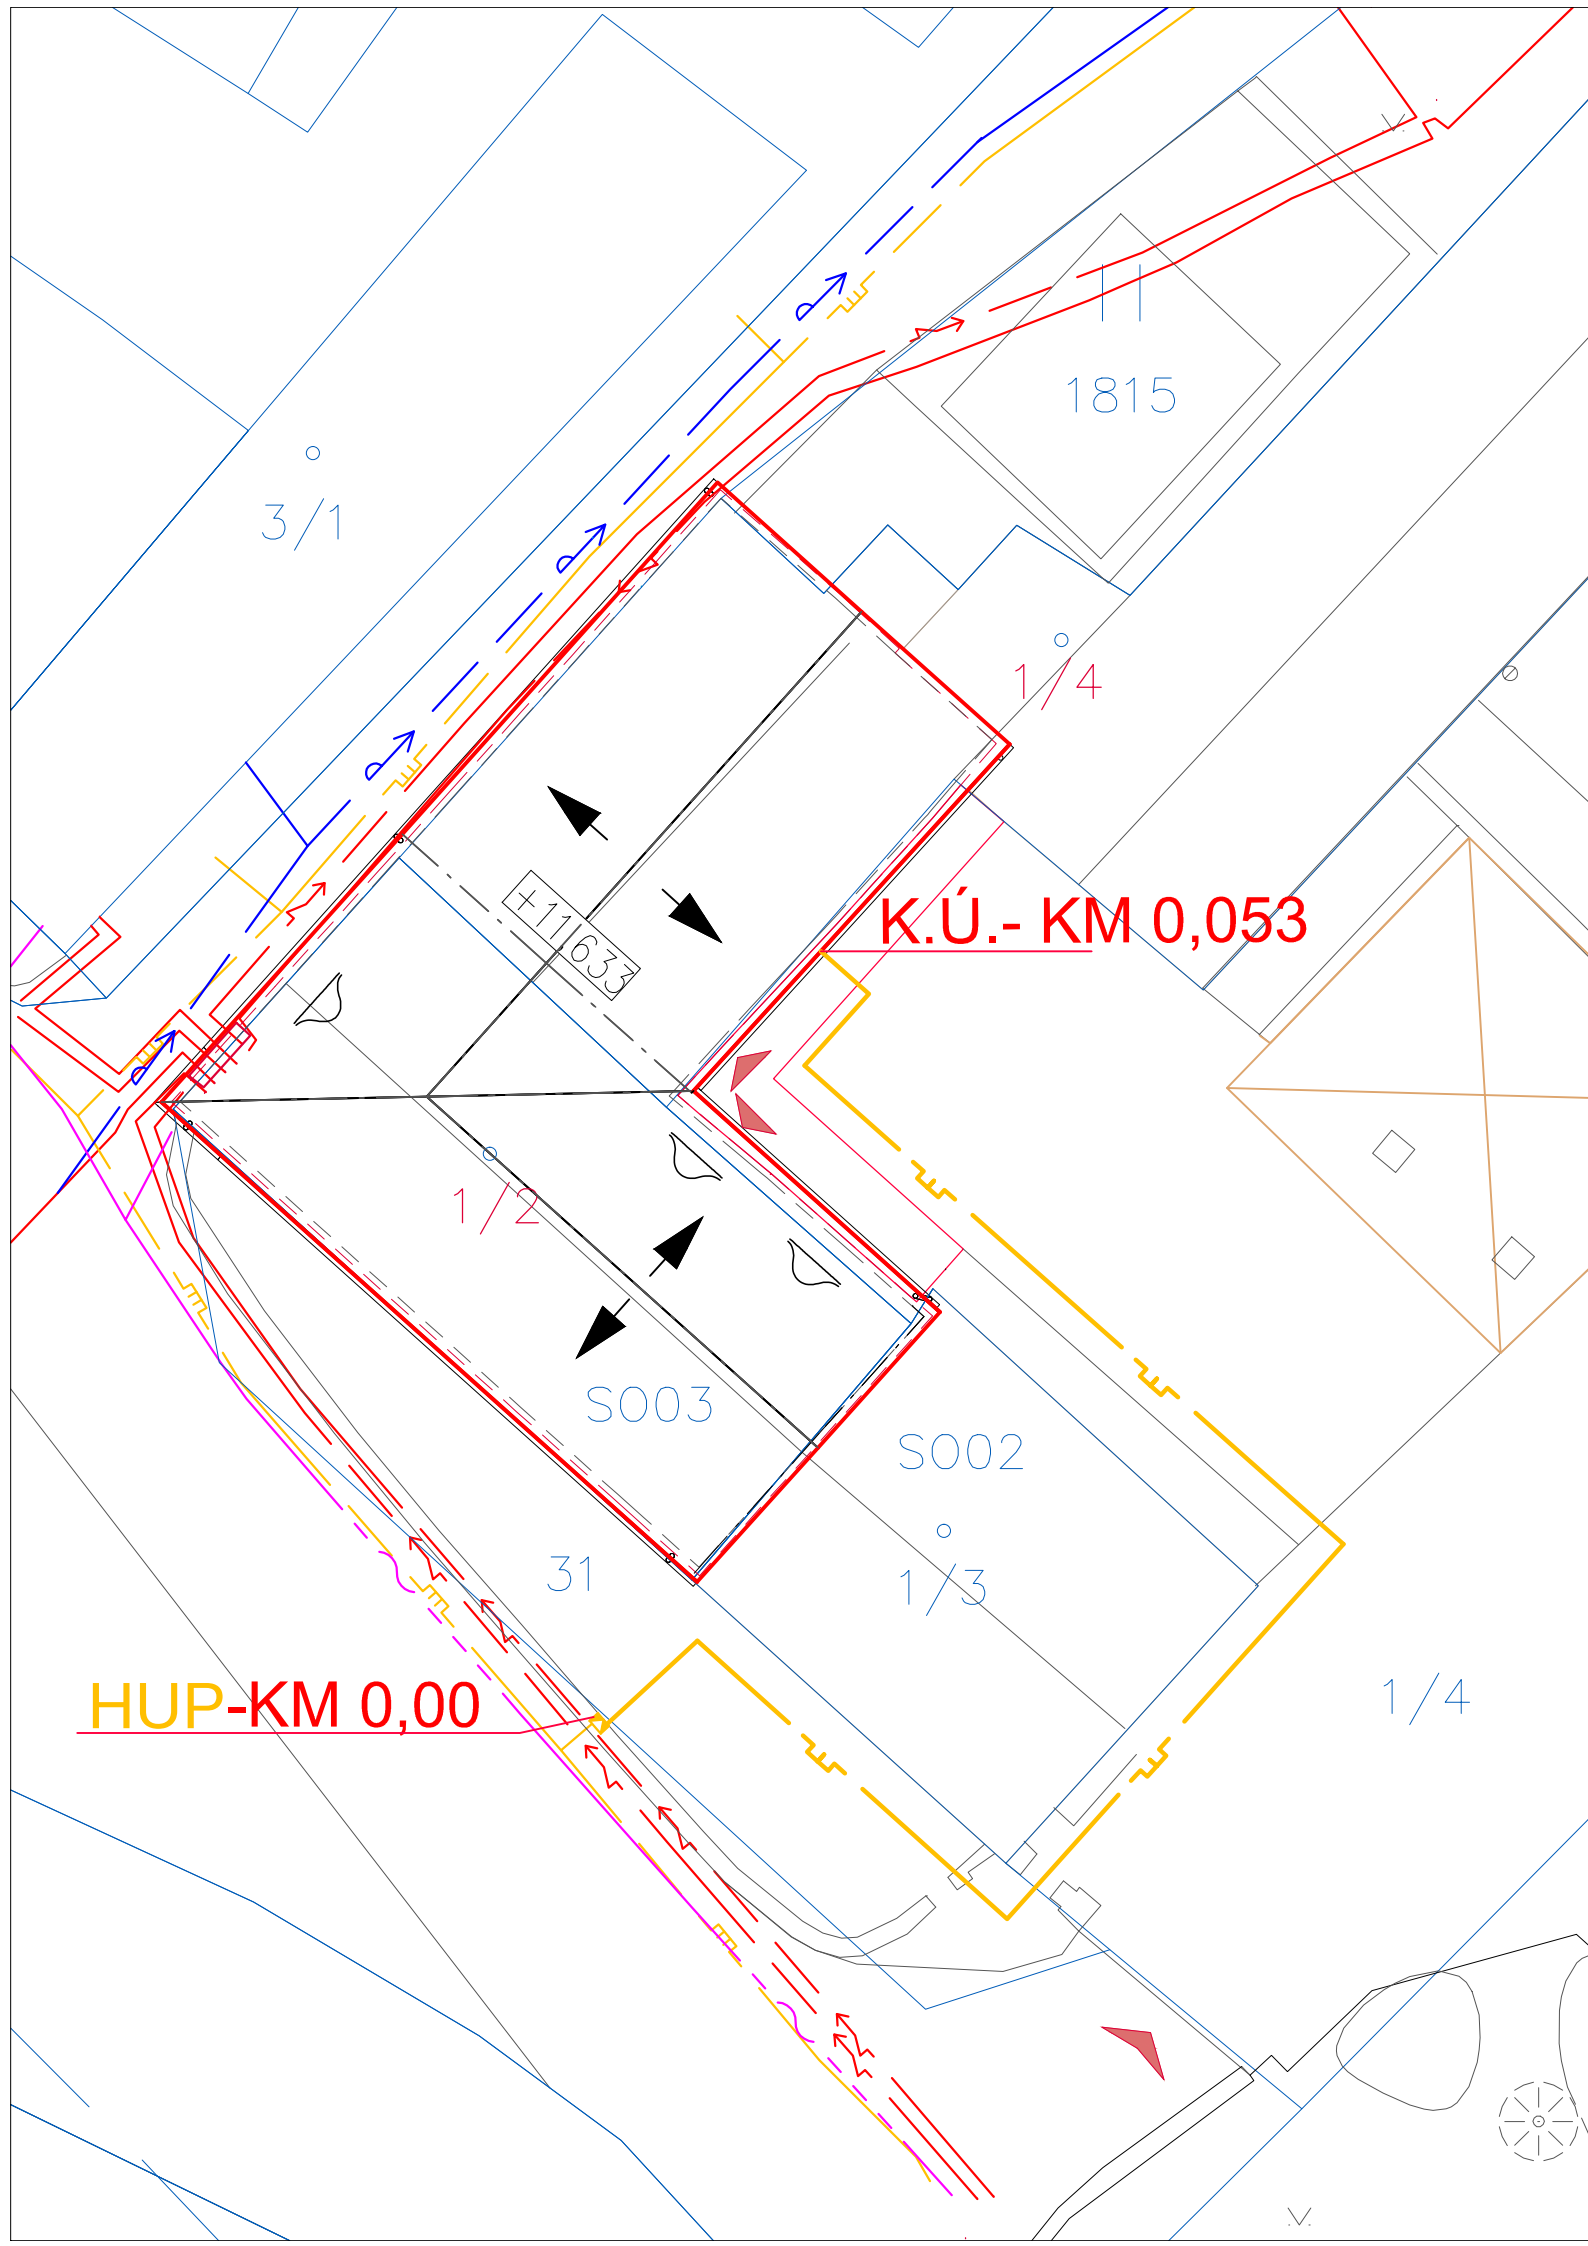

LEGENDA ING.SÍŤ :
STÁV.STAV

- VODOVOD PE DN/OD 90
- KANALIZACE SPLAŠKOVÁ kPVC 300
- KABEL CETIN
- KABEL SČE NN
- STL.PLYNOVOD PE 63
- STL.PLYN.PŘÍPOJKA PE 32
- PLYNOMĚRNÁ SKŘÍŇ
- KK - Kulový kohout DN25

NÁVRH

- (PVC KG SN 8 DN 150, DL.= 20,0m)
- PLYNOMĚRNÁ SKŘÍŇ
- PLYNOMĚR DLE URČENÍ PPD
- Regulátor STL/NTL - 0,3MPa/2kPa
- KK - Kulový kohout DN25... 2ks
- NTL. DOMOVNÍ PLYNOVOD
- (PE 100RC S OCHRANÝM PLÁŠŤEM dn40 SDR11, PN4 - DL.- 53,0m)

Jaroslav Bilský
IČ: 47766000

jaroslav.bilsky@projektzti.eu

VODA
KANALIZACE
PLYN

Tato projektová dokumentace je zpracována v rozsahu pro povolení záměru dle vyhlášky č. 131/2024 Sb., o dokumentaci staveb, v platném znění, a neslouží jako dokumentace pro provádění stavby. Zhotovitel projektové dokumentace si vyhrazuje autorská práva podle zákona č. 121/2000 Sb., autorský zákon, v platném znění. Bez předchozího souhlasu zhotovitele nesmí být toto dílo poskytováno třetím osobám, rozmnožováno ani jinak šířeno.

Zodpovědný projektant: Ing. P. Mordovanec
Architekt: Ing. arch. Jakub Pleyer, Ph.D., Ing. arch. Josef Posel
Projektant: Jaroslav Bilský
Investor: AGRO KAMÝK s.r.o., č. p. 1 Kamýk 412 01

Stavební úpravy stávajícího objektu spojené se změnou užívání na krátkodobé ubytování
na p.č.st. 1/2 a 1/4, Kamýk, k.ú. Kamýk u Litoměřic
D.1.2 - Techniologické řešení

Situace stavby			
Měřítko	1:200	Formát	297/420
Stupeň	DPZ	± 0,000	m.n.m.
Číslo zakázky	BI1220726	Datum	06/26

D.1.2.ZTI-01