


ÚZEMÍ
POVRCH TERÉNU
PARCELNÍ ČÍSLO

Kamýk u Litoměřic	
ostatní plocha	zastavěná plocha
31	1/4

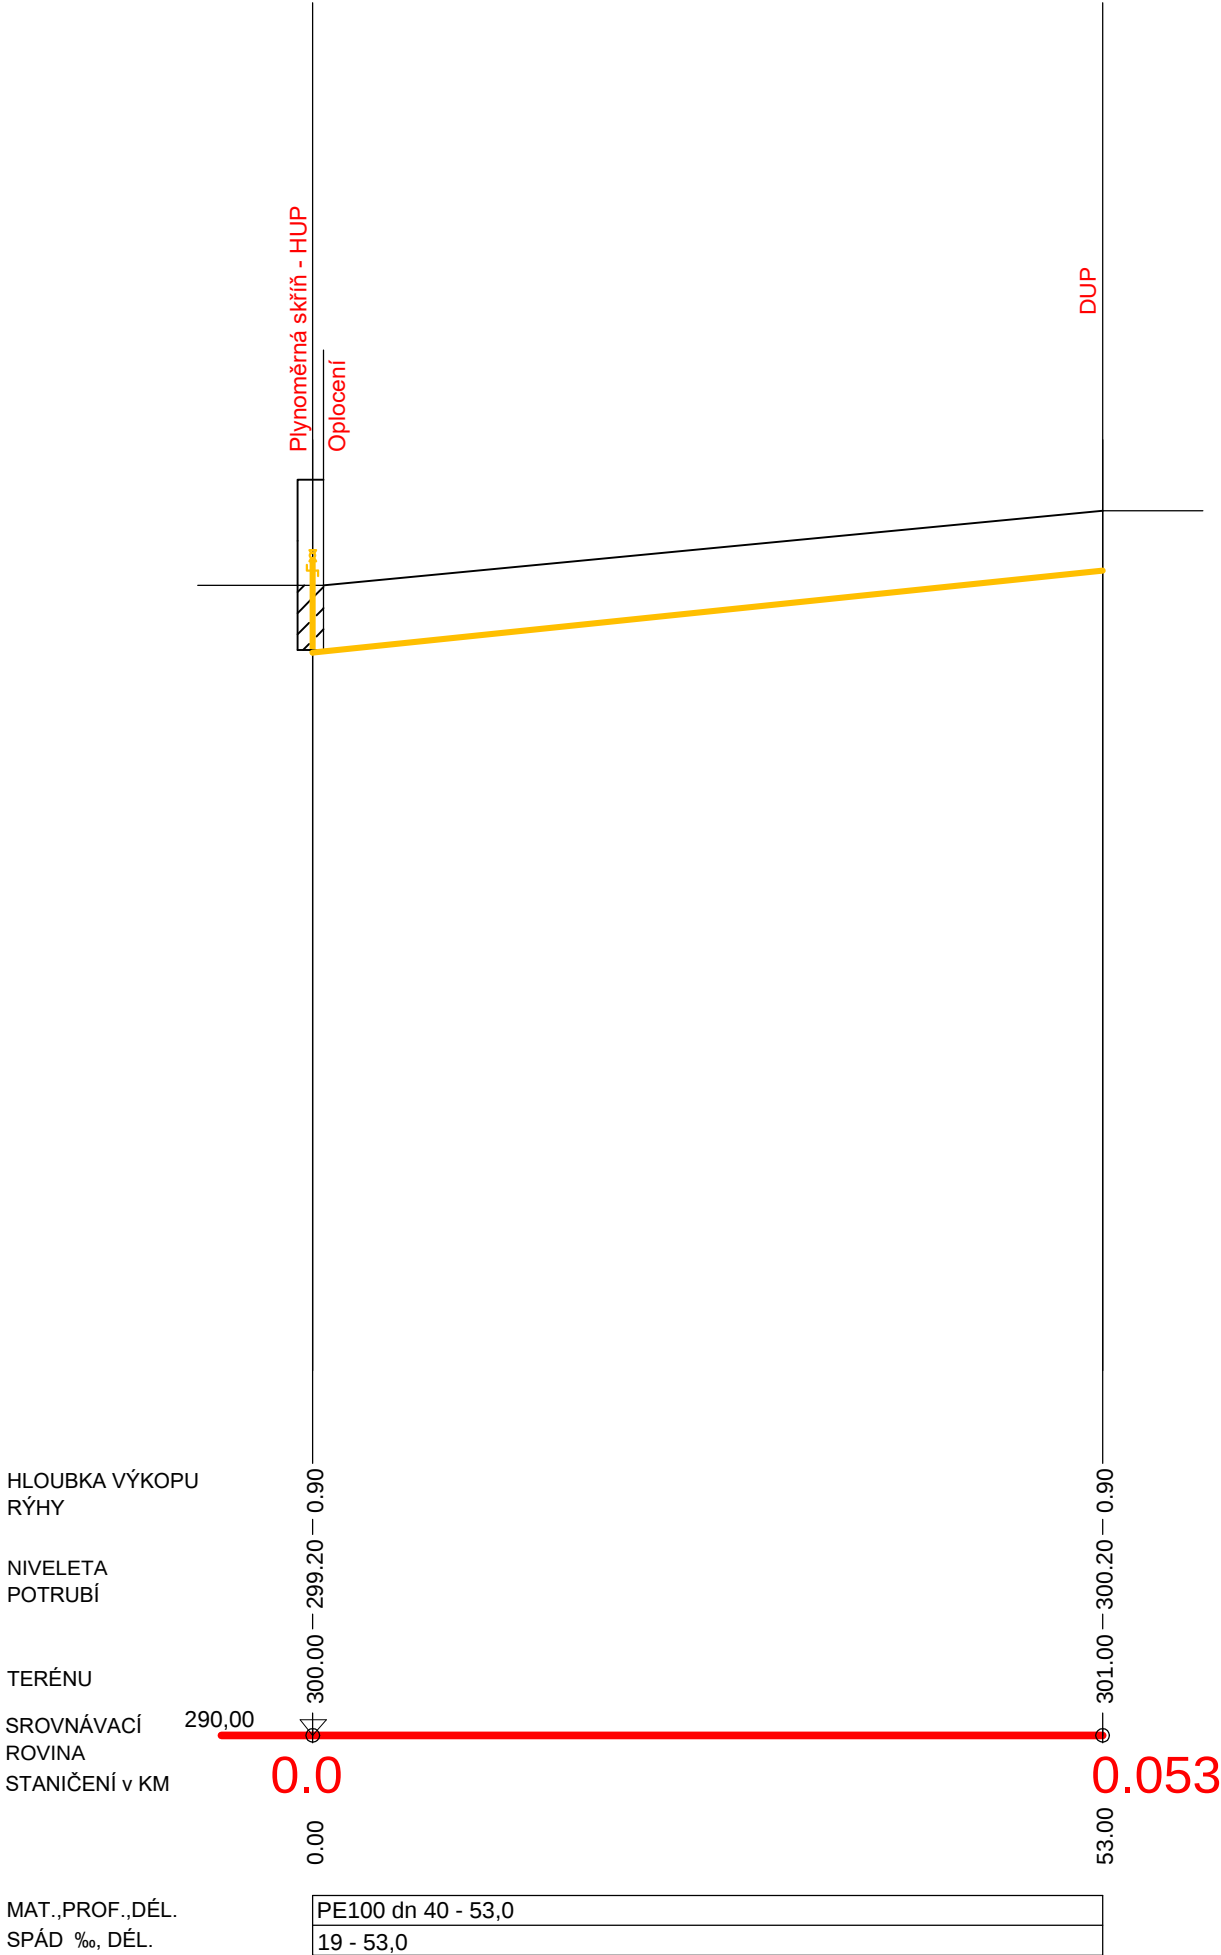

Jaroslav Bilský
IČ: 47766000

jaroslav.bilsky@projektzti.eu



Tato projektová dokumentace je zpracována v rozsahu pro povolení záměru dle vyhlášky č. 131/2024 Sb., o dokumentaci staveb, v platném znění, a neslouží jako dokumentace pro provádění stavby. Zhotovitel projektové dokumentace si vyhrazuje autorská práva podle zákona č. 121/2000 Sb., autorský zákon, v platném znění. Bez předchozího souhlasu zhotovitele nesmí být toto dílo poskytováno třetím osobám, rozmnožováno ani jinak šířeno.

Zodpovědný projektant: Ing. P. Mordovanec

Architekt: Ing. arch. Jakub Pleyer, Ph.D., Ing. arch. Josef Posel

Projektant: Jaroslav Bilský

Investor: AGRO KAMÝK s.r.o., č. p. 1 Kamýk 412 01

Autorizace

Stavební úpravy stávajícího objektu spojené se změnou užívání na krátkodobé ubytování
na p.č.st. 1/2 a 1/4, Kamýk, k.ú. Kamýk u Litoměřic

D.1.2 - Techniologické řešení

Podélný profil

Měřítko	1:500/100	Formát	297/420
Stupeň	DPZ	± 0,000	m.n.m.
Číslo zakázky	BI1220726	Datum	06/26

D.1.2.ZTI-02