


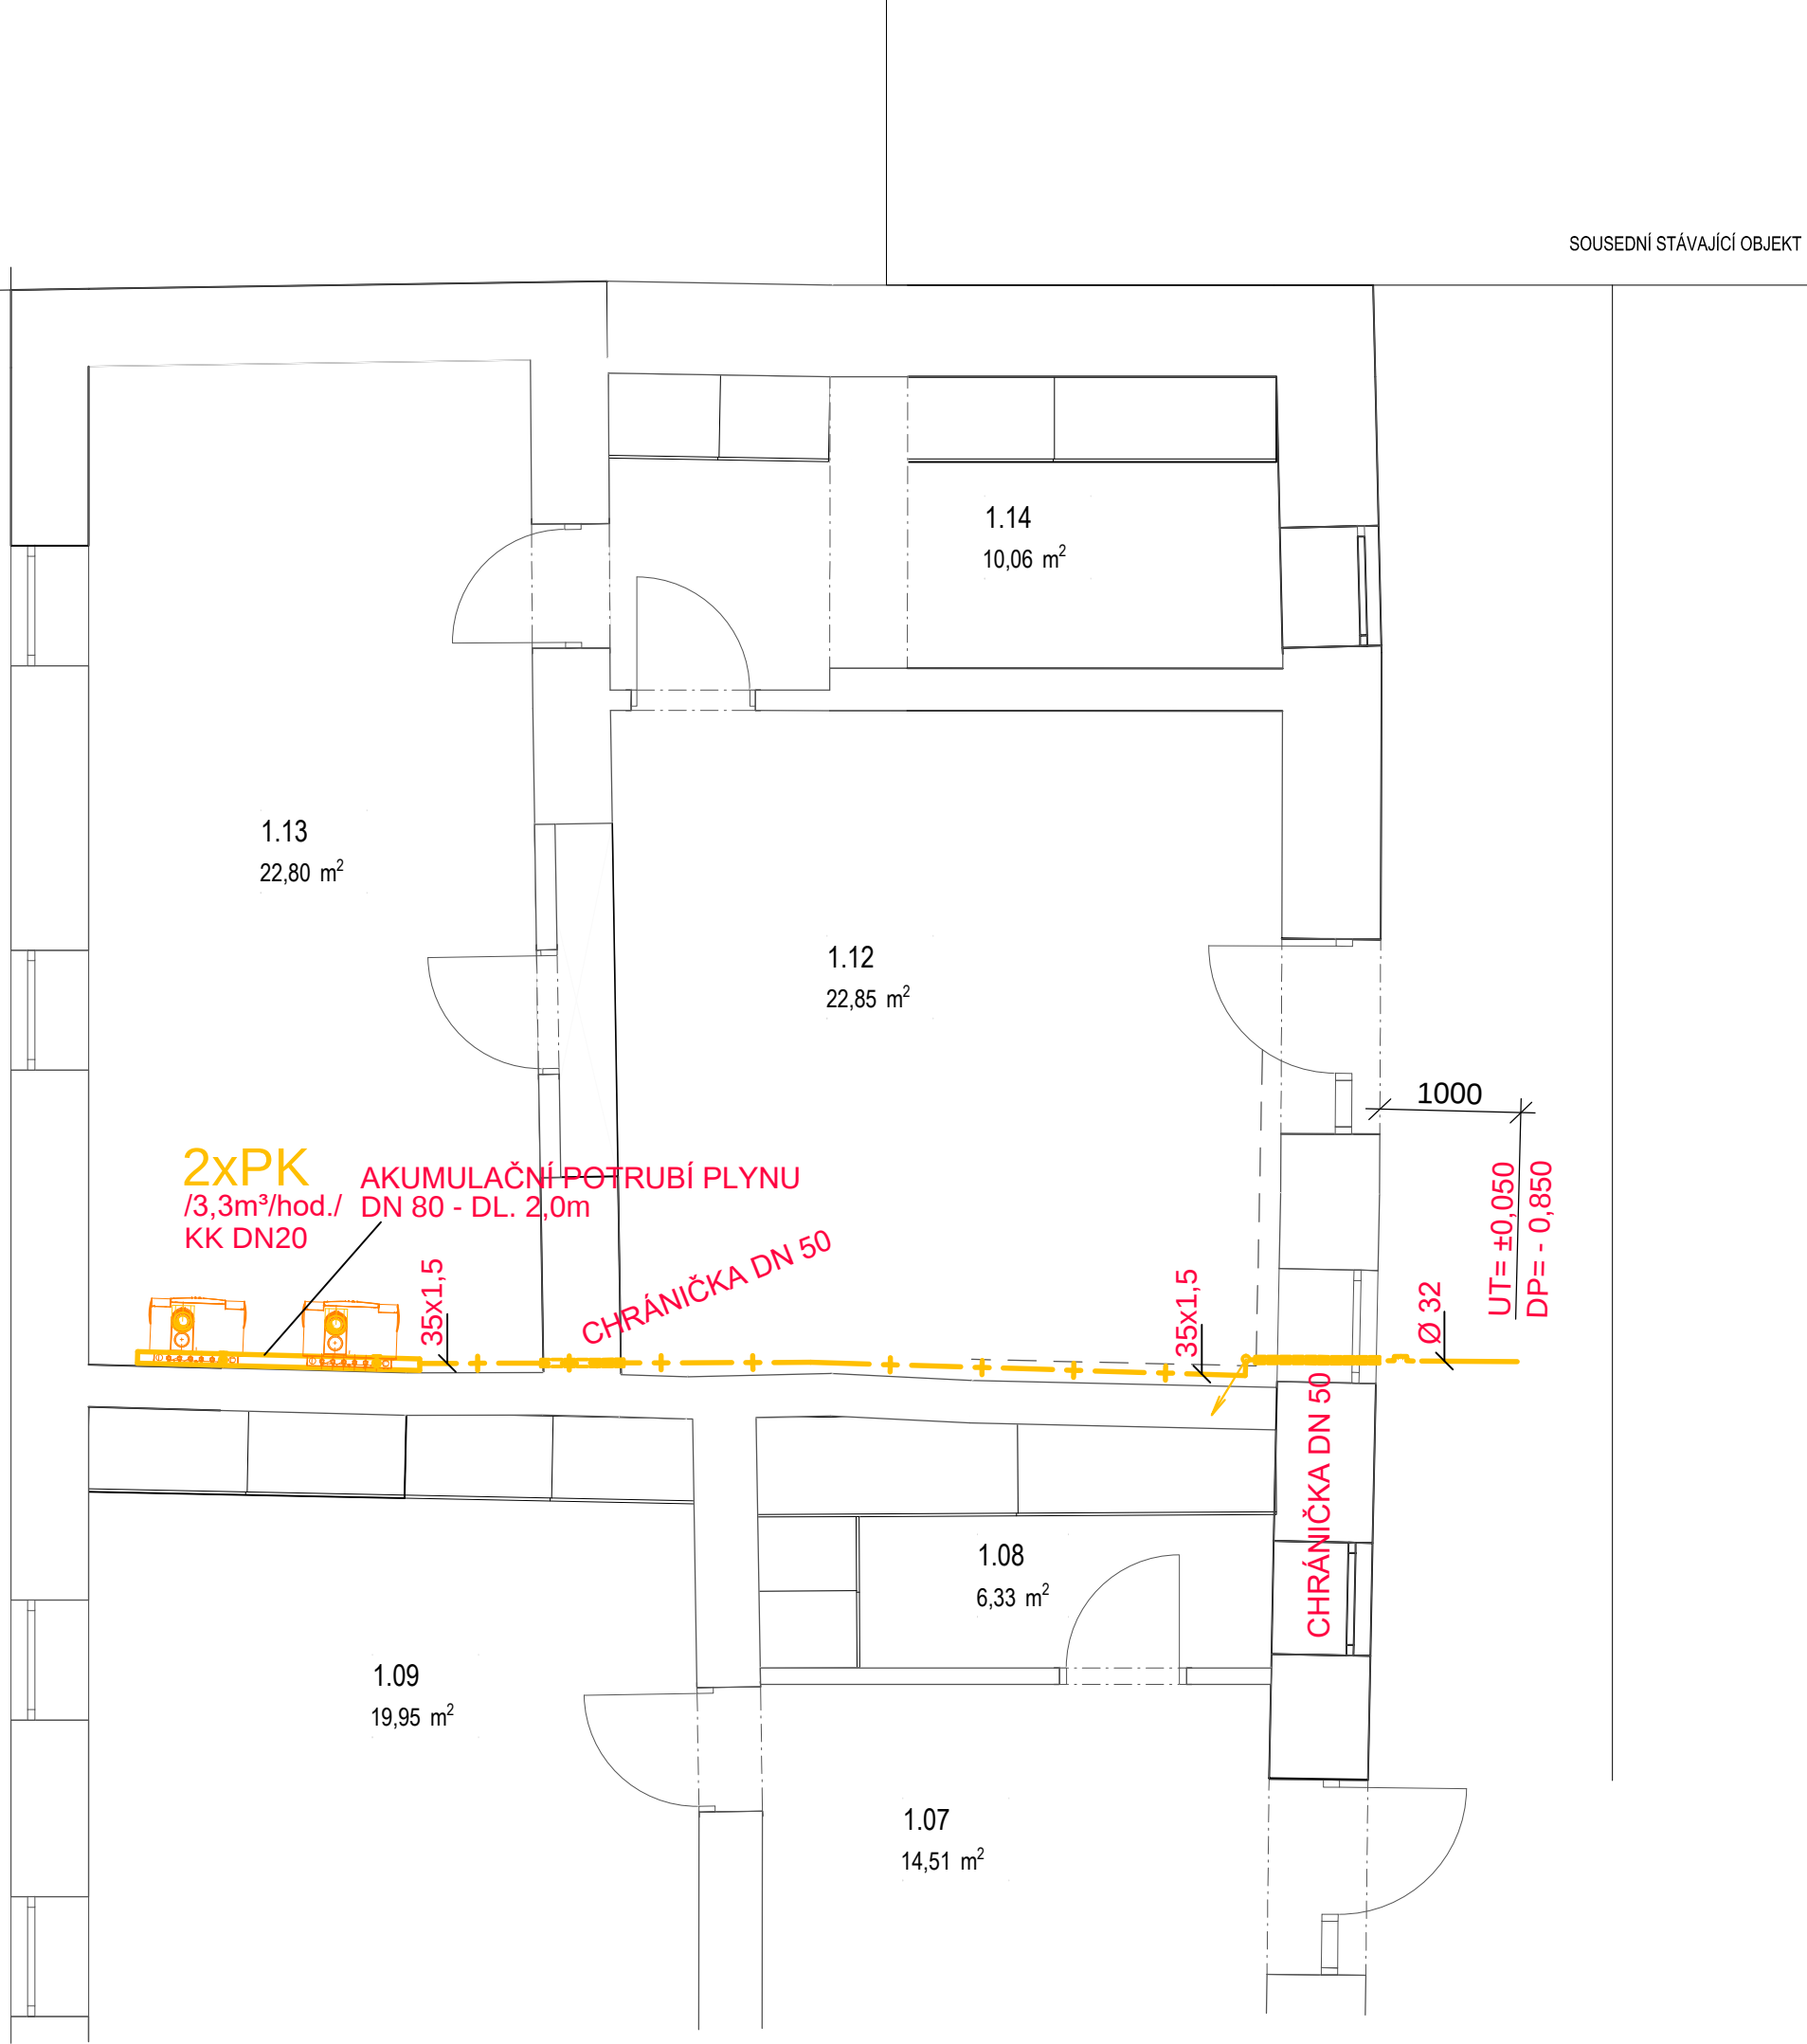

Tabulka místností 1.NP		
Č.	Název místnosti	Naměřená čistá plocha
1.03	chodba	6,13
1.04	koupelna +WC	10,75
1.05	obývací pokoj	29,38
1.06	ložnice	15,14
		61,39 m ²
1.07	chodba	14,51
1.08	šatna	6,33
1.09	pokoj	19,95
1.10	koupelna + WC	9,25
1.11	obývací pokoj	33,47
		83,51 m ²
1.01	chodba +sch.prostor	12,51
1.02	úklidová místnost	3,25
1.12	sklad	22,85
1.13	TM	22,80
1.14	sklad	10,06

LEGENDA :

- DOMOVNÍ PLYNOVOD PE dn 40
- VNITŘNÍ ROZVOD PLYNOVODU Z TRUB
- MĚDĚNÝCH POLOTVRDÝCH
- PLYNOVÝ KOTEL - 28,0 kW, Q = 3,3m³/hod.

Jaroslav Bilský
IČ: 47766000

jaroslav.bilsky@projektzti.eu

VODA
KANALIZACE
PLYN

Tato projektová dokumentace je zpracována v rozsahu pro povolení záměru dle vyhlášky č. 131/2024 Sb., o dokumentaci staveb, v platném znění, a neslouží jako dokumentace pro provádění stavby. Zhotovitel projektové dokumentace si vyhrazuje autorská práva podle zákona č. 121/2000 Sb., autorský zákon, v platném znění. Bez předchozího souhlasu zhotovitele nesmí být toto dílo poskytováno třetím osobám, rozmnožováno ani jinak šířeno.

Zodpovědný projektant: Ing. P. Mordovanec

Architekt: Ing. arch. Jakub Pleyer, Ph.D., Ing. arch. Josef Posel

Projektant: Jaroslav Bilský

Investor: AGRO KAMÝK s.r.o., č. p. 1 Kamýk 412 01

Stavební úpravy stávajícího objektu spojené se změnou užívání na krátkodobé ubytování

na p.č.st. 1/2 a 1/4, Kamýk, k.ú. Kamýk u Litoměřic

D.1.2 - Technologické řešení

Půdorys plynovodu - 1.NP

Měřítko	1:200	Formát	297/420
Stupeň	DPZ	± 0,000	m.n.m.
Číslo zakázky	BI1220726	Datum	06/26

D.1.2.ZTI-03