KONZOLA K14

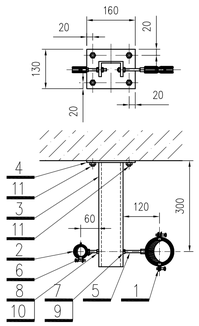

Konzola K14 sestávající z				1 ks
Poz.	Název	Rozměr	Norma, výkres	Množství
1	Objímka M10	DN 65		1 ks
2	Objímka M8	DN 25		1 ks
3	Tyč UPE 80	délka 350	ČSN EN 10365	1 ks
4	Plech	160x130x6	ČSN EN 10051	1 ks
5	Tyč závitová M10 pozink.	délka 100		1 ks
6	Tyč závitová M8 pozink.	délka 100		1 ks
7	Matice pozink	M10	ČSN 021401 - ISO 8673	2 ks
8	Matice pozink	M8	ČSN 021401 - ISO 8673	2 ks
9	Podložka pozink	M10	ČSN 021702	1 ks
10	Podložka pozink	M8	ČSN 021702	1 ks
11	Kotva průvleková do betonu	M10		4 ks

KONZOLA K15

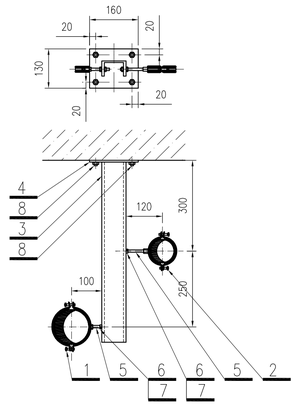

Konzola K15 sestávající z				1 ks
Poz.	Název	Rozměr	Norma, výkres	Množství
1	Objímka M10	DN 100		1 ks
2	Objímka M10	DN 65		1 ks
3	Tyč UPE 80	délka 600	ČSN EN 10365	1 ks
4	Plech	160x130x6	ČSN EN 10051	1 ks
5	Tyč závitová M10 pozink.	délka 100		2 ks
6	Matice pozink	M10	ČSN 021401 - ISO 8673	4 ks
7	Podložka pozink	M10	ČSN 021702	2 ks
8	Kotva průvleková do zdiva	M10		4 ks

KONZOLA K16

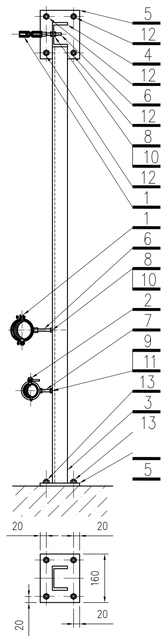

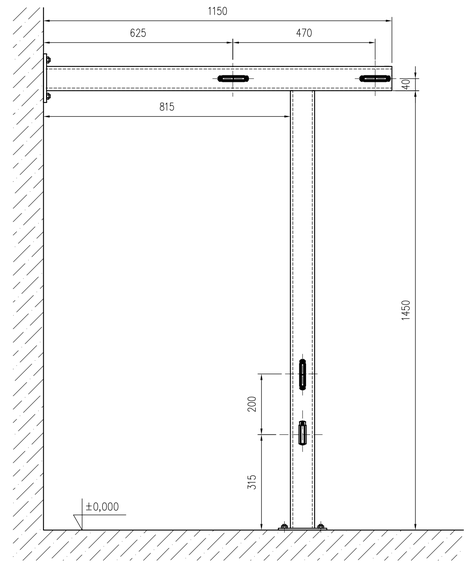

Konzola K16 sestávající z				1 ks
Poz.	Název	Rozměr	Norma, výkres	Množství
1	Objímka M10	DN 50		3 ks
2	Objímka M8	DN 32		1 ks
3	Tyč UPE 80	délka 1500	ČSN EN 10365	1 ks
4	Tyč UPE 80	délka 1200	ČSN EN 10365	1 ks
5	Plech	160x130x6	ČSN EN 10051	2 ks
6	Tyč závitová M10 pozink.	délka 100		3 ks
7	Tyč závitová M8 pozink.	délka 100		1 ks
8	Matice pozink	M10	ČSN 021401 - ISO 8673	6 ks
9	Matice pozink	M8	ČSN 021401 - ISO 8673	2 ks
10	Podložka pozink	M10	ČSN 021702	3 ks
11	Podložka pozink	M8	ČSN 021702	1 ks
12	Kotva průvleková do zdiva	M10		4 ks
13	Kotva průvleková do betonu	M10		4 ks

KONZOLA K17

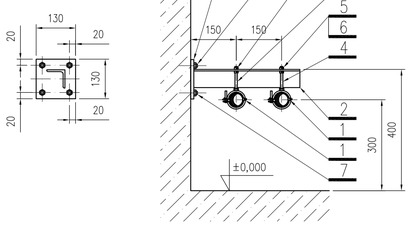

Konzola K17 sestávající z				3 ks
Poz.	Název	Rozměr	Norma, výkres	Množství
1	Objímka M8	DN 32		2 ks
2	L 60x60x6	délka 350	ČSN EN 10056	1 ks
3	Plech	130x130x6	ČSN EN 10051	2 ks
4	Tyč závitová M8 pozink.	délka 100		2 ks
5	Matice pozink	M8	ČSN 021401 - ISO 8673	4 ks
6	Podložka pozink	M8	ČSN 021702	2 ks
7	Kotva průvleková do zdiva	M10		4 ks

KONZOLA K18

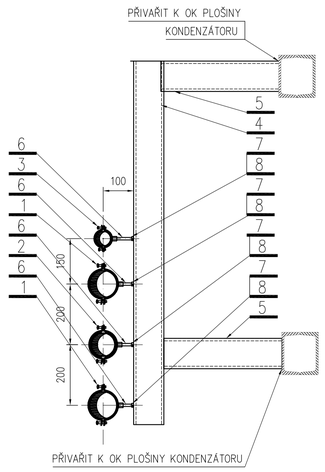

Konzola K18 sestávající z				1 ks
Poz.	Název	Rozměr	Norma, výkres	Množství
1	Objímka M10	DN 80		2 ks
2	Objímka M10	DN 65		1 ks
3	Objímka M10	DN 40		1 ks
4	Tyč UPE 80	délka 1200	ČSN EN 10056	1 ks
5	Tyč UPE 80	délka 500	ČSN EN 10056	2 ks
6	Tyč závitová M10 pozink.	délka 100		4 ks
7	Matice pozink	M10	ČSN 021401 - ISO 8673	4 ks
8	Podložka pozink	M10	ČSN 021702	2 ks

KONZOLA K19

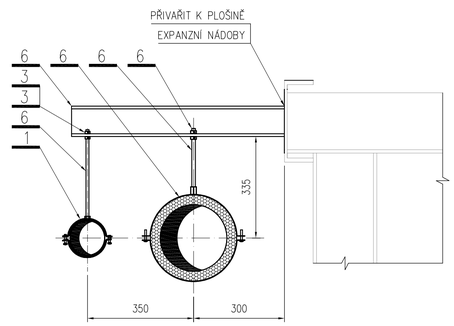

Konzola K19 sestávající z				3 ks
Poz.	Název	Rozměr	Norma, výkres	Množství
1	Objímka izolační chladová M12	DN 200 tl.iz.32		1 ks
2	Objímka M10	DN 100		1 ks
3	Tyč UPE 80	délka 750	ČSN EN 10056	1 ks
4	Tyč UPE 80	délka 500	ČSN EN 10056	2 ks
5	Tyč závitová M12 pozink.	délka 200		1 ks
6	Tyč závitová M10 pozink.	délka 350		1 ks
7	Matice pozink	M12	ČSN 021401 - ISO 8673	2 ks
8	Matice pozink	M10	ČSN 021401 - ISO 8673	2 ks
9	Podložka pozink	M12	ČSN 021702	2 ks
10	Podložka pozink	M10	ČSN 021702	2 ks

Ing. Jiří Pozděna CSc.

Digitálně podepsal Ing. Jiří Pozděna CSc.
Datum: 2025.12.04 03:26:30 +01'00'

MĚŘÍTKO 1:10		Jméno	Podpis	Datum	Změna	Navrhl	Kontroloval	Schválil	Datum	Index změny
SKARTAČNÍ ZNAK	NAVRHL	ING. POZDĚNA		03/21						
	KONTROLOVAL	ING. POZDĚNA		03/21						
	SCHVÁLIL	ING. POZDĚNA		03/21						

Thermo konsult

ZAKÁZKA PŘÍSTAVBA HALY VÁHALA s.r.o. — CELEK CHLADÍCÍ ZAŘÍZENÍ

NÁZEV: ULOŽENÍ POTRUBÍ A ZAŘÍZENÍ

ARCHIVNÍ ČÍSLO: K–1–522

Listů 3 — List 3