KOORDINAČNÍ SITUACE
M: 1:400

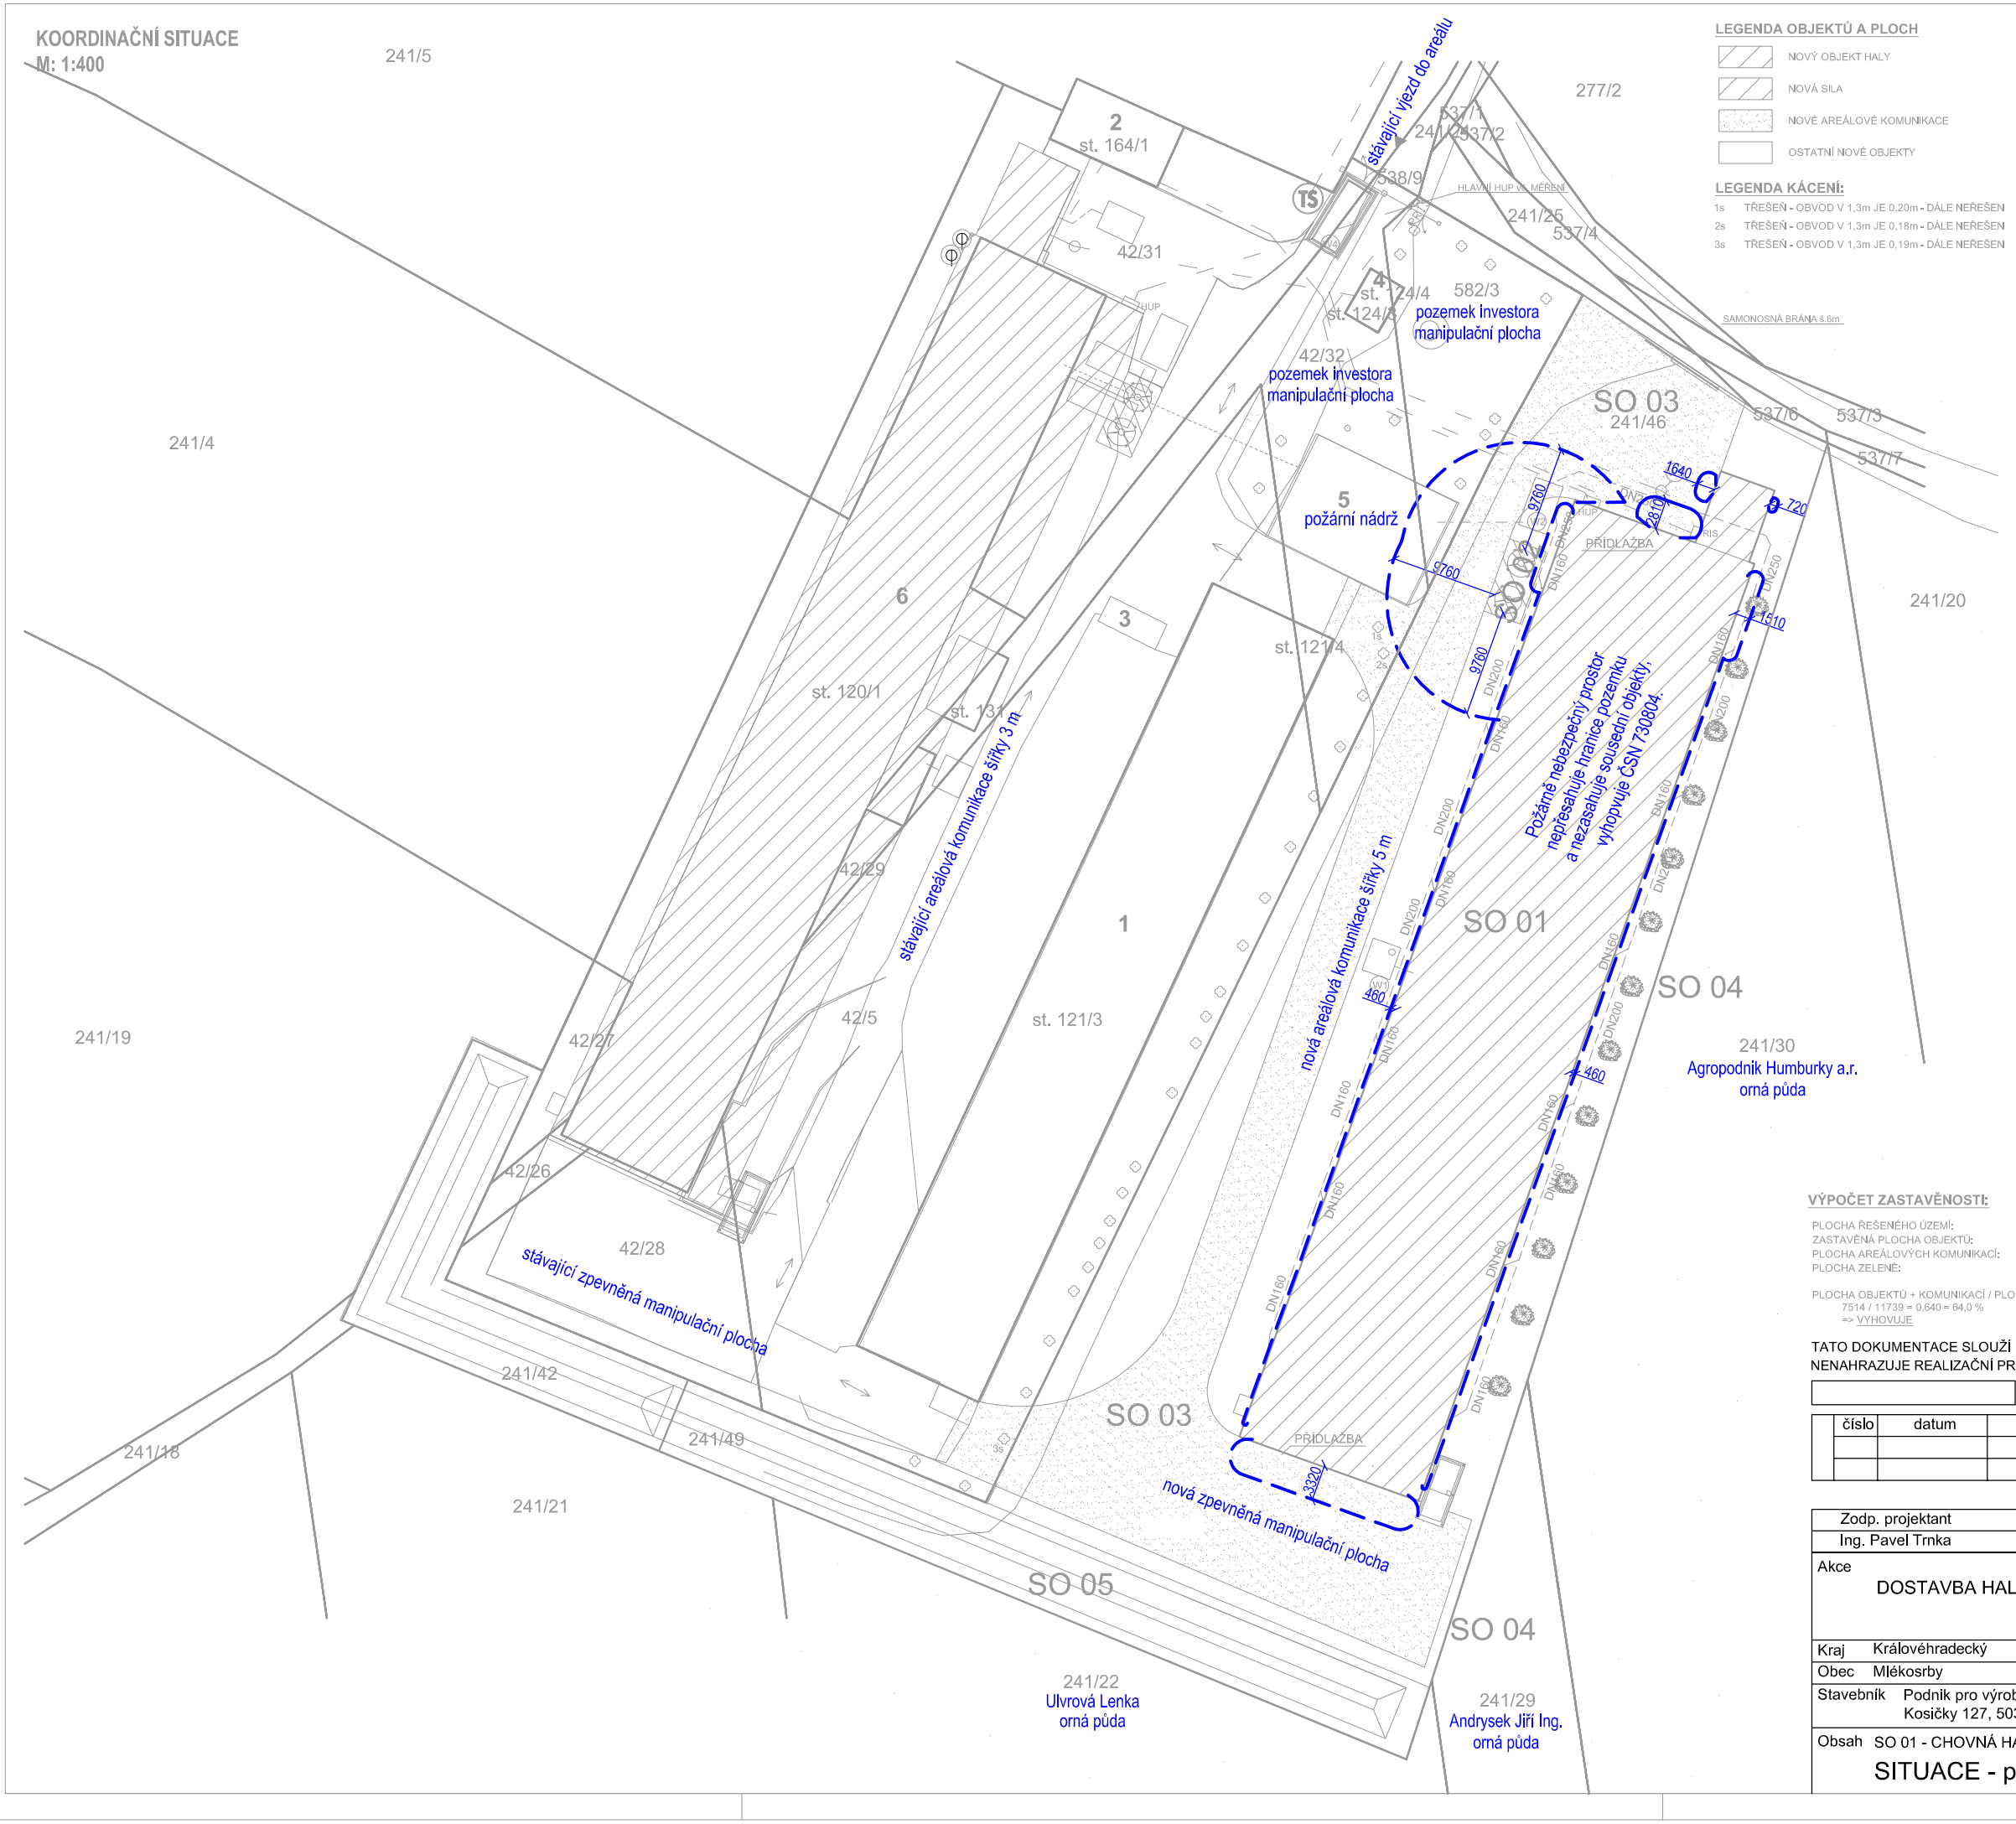

LEGENDA OBJEKTŮ A PLOCH
- NOVÝ OBJEKT HALY
- NOVÁ SILA
- NOVÉ AREÁLOVÉ KOMUNIKACE
- OSTATNÍ NOVÉ OBJEKTY

LEGENDA KÁCENÍ:
1s TŘEŠEŇ - OBVOD V 1,3m JE 0,20m - DÁLE NEŘEŠEN
2s TŘEŠEŇ - OBVOD V 1,3m JE 0,18m - DÁLE NEŘEŠEN
3s TŘEŠEŇ - OBVOD V 1,3m JE 0,19m - DÁLE NEŘEŠEN

LEGENDA OBJEKTŮ:
STÁVAJÍCÍ OBJEKTY:
1 STÁVAJÍCÍ HALA NA ODCHOV
2 STÁVAJÍCÍ ELEKTRO ROZVODNA
3 STÁVAJÍCÍ SÍLA K HALY
4 STÁVAJÍCÍ VODÁRNA
5 STÁVAJÍCÍ POŽÁRNÍ NÁDRŽ
6 NOVÁ HALA VČ. STAV. POVOLENÍ

NOVÉ OBJEKTY:

2.2.2.4.1 SO 01	NOVOSTAVBA HALY NA ODCHOV VČ. VELÍNU	±0,000 = 242,600 m.n.m.
2.2.2.4.2 SO-02	SÍLA	±0,000 = 242,800 m.n.m.
2.2.2.4.3 SO-03	NOVÉ AREÁLOVÉ KOMUNIKACE	
2.2.2.4.4 SO-04	NOVÝ PLOT	
2.2.2.4.5 SO-05	NOVÝ ZEMNÍ VAL	±0,000 = 242,600 m.n.m.

PŘEHLED STAVBOU DOTČENÝCH POZEMKŮ dle KN:

DOTČENÉ POZEMKY:	SO 01	PARC.Č.: p.č. 241/46, 241/47, 241/48
	SO 02	PARC.Č.: p.č. 241/46
	SO 03	PARC.Č.: p.č. 42/5, 42/32, 241/46, 241/47, 241/48
	SO 04	PARC.Č.: p.č. 241/46, 241/47, 241/48
	SO 05	PARC.Č.: p.č. 241/42, 241/48, 241/49

VŠECHNY DOTČENÉ POZEMKY JSOU VE VLASTNICTVÍ STAVEBNÍKA

OKOLNÍ POZEMKY: PARC.Č.: p.č. 42/26, 42/27, 42/28, 42/29, 42/31, st.120/1, st. 121/3, st. 131, 241/18, 241/19, 241/21, 241/22, 241/24, 241/25, 241/29, 241/30, 537/3, 537/6, 538/9, 582/3

LEGENDA VYSVĚTLIVEK:
- KATASTRÁLNÍ MAPA A STÁVAJÍCÍ OBJEKTY
- HRANICE ŘEŠENÉHO ÚZEMÍ
- NOVÝ PLOT - CELKOVÁ VÝŠKA 1,5m; 1,3m POPLASTOVANÉ PLETIVO + 0,2m PODH. DESKA
- STÁVAJÍCÍ PLOT V DÉLCE cca 123m BUDE ODSTRANĚN
- VJEZD DO AREÁLU
- 1515/47 PARCELNÍ ČÍSLA
- VÝŠKOVÉ BODY
- PŘÍJEZD DO AREÁLU
- OZELENĚNÍ AREÁLU POMOCÍ TŘEŠNÍ
- W1 PREFABRIKOVANÁ JÍMKA NA KONTAMINOVANÉ VODY, r. 2,4x2,8x1,93m, PŘEJEZDNÁ
- W2 PREFABRIKOVANÁ JÍMKA NA DEŠŤOVÉ VODY, r. 2,4x4,3x1,93m, PŘEJEZDNÁ
- W3 NOVÁ VODOVODNÍ ŠACHTA
- W4 DEZINFEKČNÍ VANA vč. JÍMKY

LEGENDA INŽENÝRSKÝCH SÍTÍ:
STÁVAJÍCÍ INŽENÝRSKÉ SÍTĚ:
- VODOVOD - STÁVAJÍCÍ
- ELEKTRO
- SPLAŠKOVÁ KANALIZACE
- CETIN
- CETIN - neprovozovaná síť
- TS STÁVAJÍCÍ TRAFOSTANICE DO 52kV

NOVÉ INŽENÝRSKÉ SÍTĚ:
- NOVÁ ELEKTRO PŘÍPOJKA
- NOVÁ PŘÍPOJKA VODOVODU
- NOVÁ PŘÍPOJKA PLYNU
- NOVÁ KANALIZACE Z HALY DN200
- NOVÁ DEŠŤOVÁ KANALIZACE
- PŘEČERPÁVACÍ POTRUBÍ DO POŽÁRNÍ NÁDRŽE DN80
- NOVÁ KANALIZACE DN200

VÝPOČET ZASTAVĚNOSTI:

PLOCHA ŘEŠENÉHO ÚZEMÍ:	11,739 m²
ZASTAVĚNÁ PLOCHA OBJEKTŮ:	4,442 m²
PLOCHA AREÁLOVÝCH KOMUNIKACÍ:	3,072 m²
PLOCHA ZELENĚ:	4,225 m²

PLOCHA OBJEKTŮ + KOMUNIKACÍ / PLOCHA ŘEŠENÉHO ÚZEMÍ MUSÍ BÝT MAXIMÁLNĚ 80%
7514 / 11739 = 0,640 = 64,0 %
=> VYHOVUJE

TATO DOKUMENTACE SLOUŽÍ PRO STAVEBNÍ ŘÍZENÍ, NENAHRAZUJE REALIZAČNÍ PROJEKT

Digitálně podepsal Ing. David Švařiček
Datum: 2025.10.10 08:23:07 +02'00'

číslo	datum	vypracoval	popis	podpis

Zodp. projektant: Ing. Pavel Trnka	Vypracoval: Ing. David Švařiček
Akce: DOSTAVBA HALY NA FARMĚ V MLÉKOSRBECH	

Projekty od studie po realizaci
Manželů Curieových 657
674 01 Třebíč 1
mob.: 778 768 860
e-mail: jirka@jirasro.cz

Kraj	Královéhradecký	Okres	Hradec Králové	Stupeň	DSP
Obec	Mlékosrby	Kat.území	Mlékosrby	Datum	10/2025
Stavebník	Podnik pro výrobu vjec v Kosičkách s.r.o. Kosičky 127, 503 65 Kosičky	Zakázka		Formát	A3
				Měřítko	1:600
Obsah	SO 01 - CHOVNÁ HALA			Paré	Číslo výkresu
	SITUACE - požárně nebezpečný prostor				D.3.2