



## PŮDORYS NOSNÉ KONSTRUKCE STŘECHY

POHLED NA Ř. A  
ŘEZ Ř. B


ŘEZ R. B

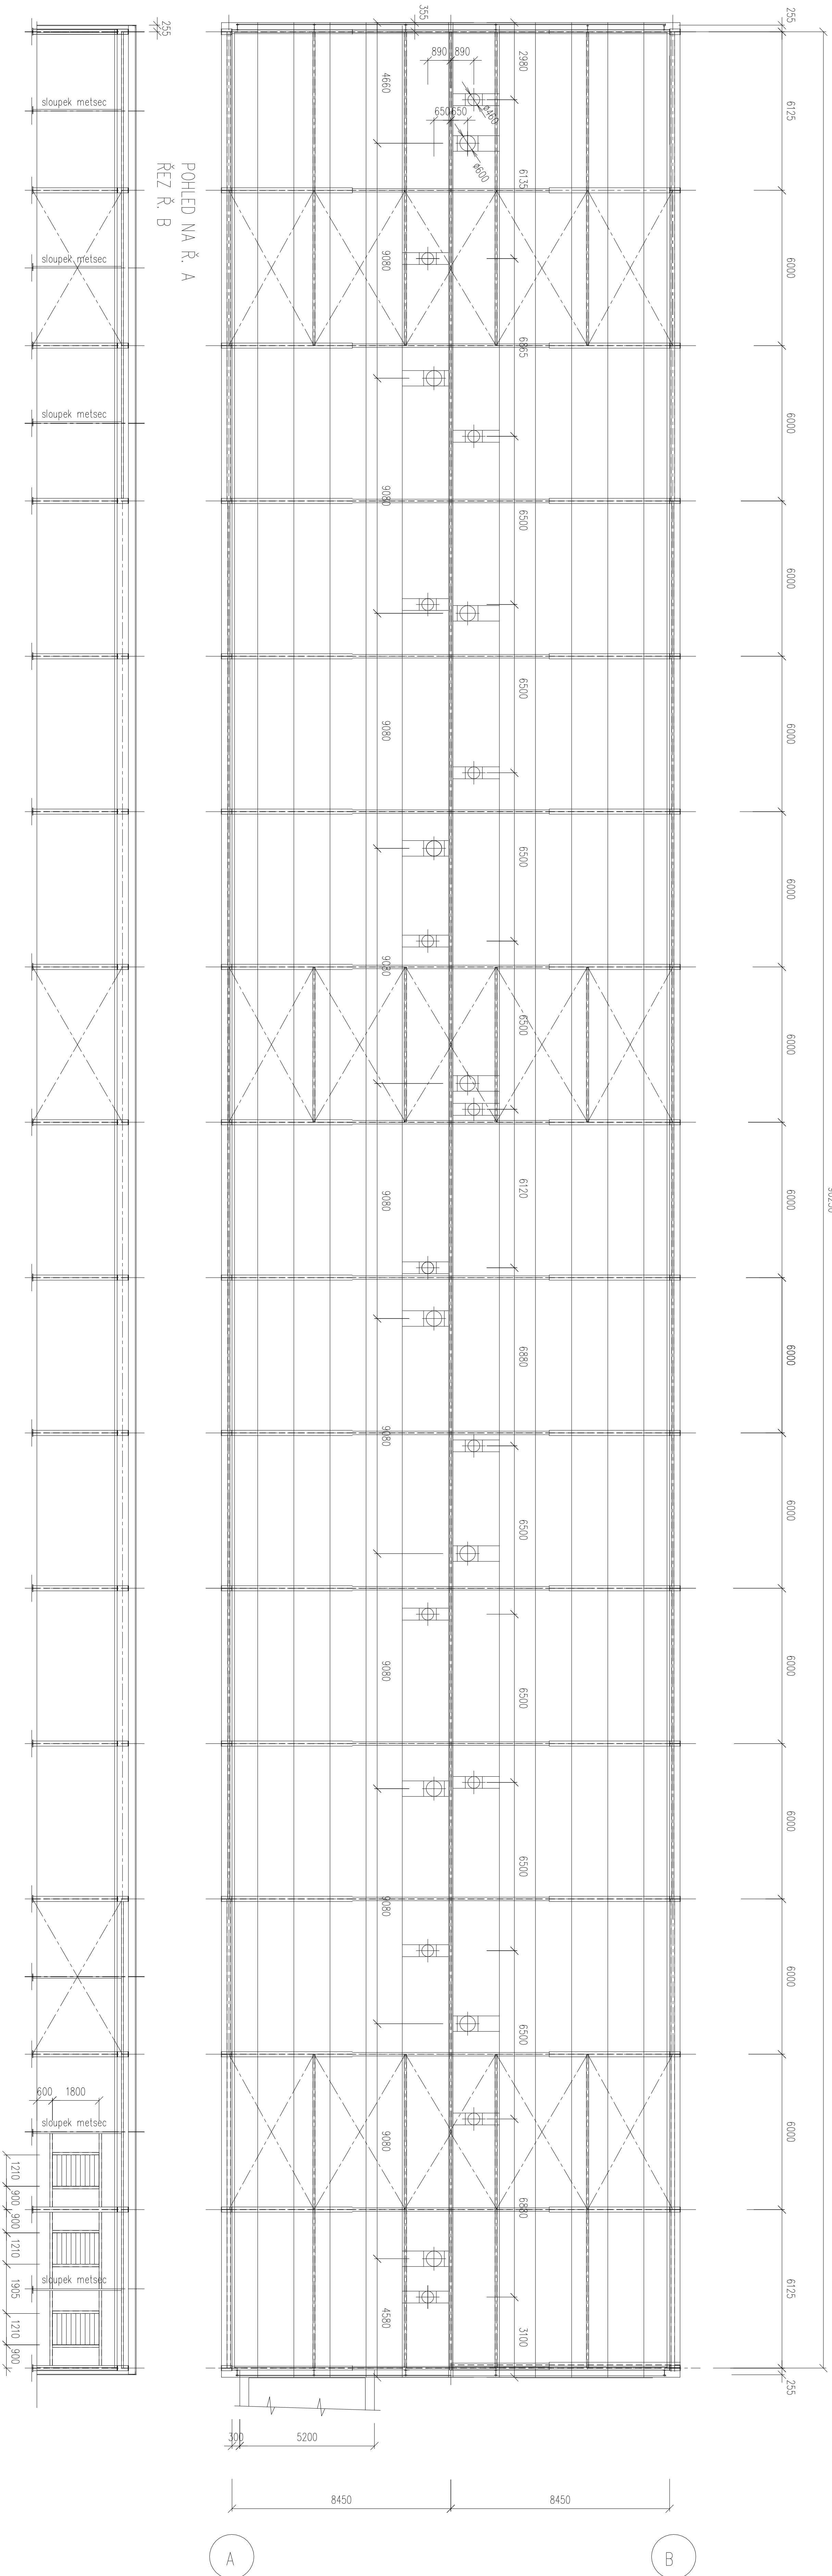


## ŘEZ 2-15

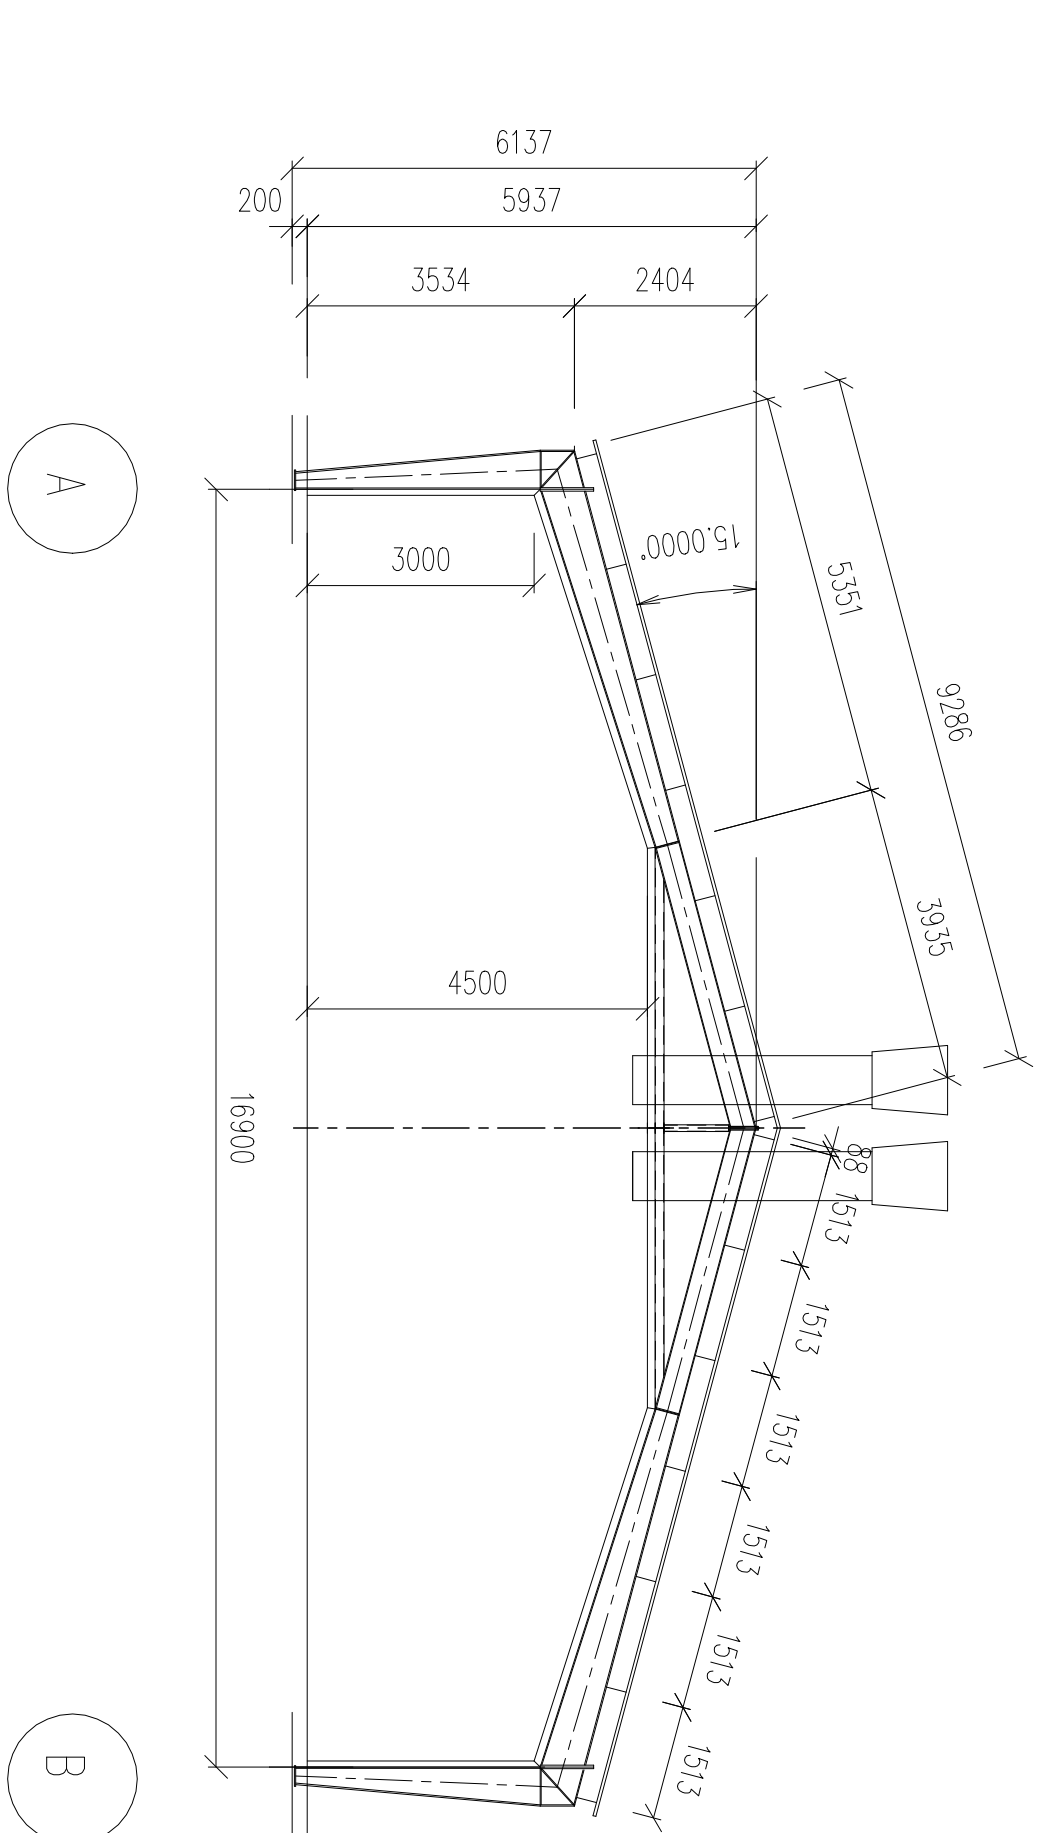

ŘEZ R.

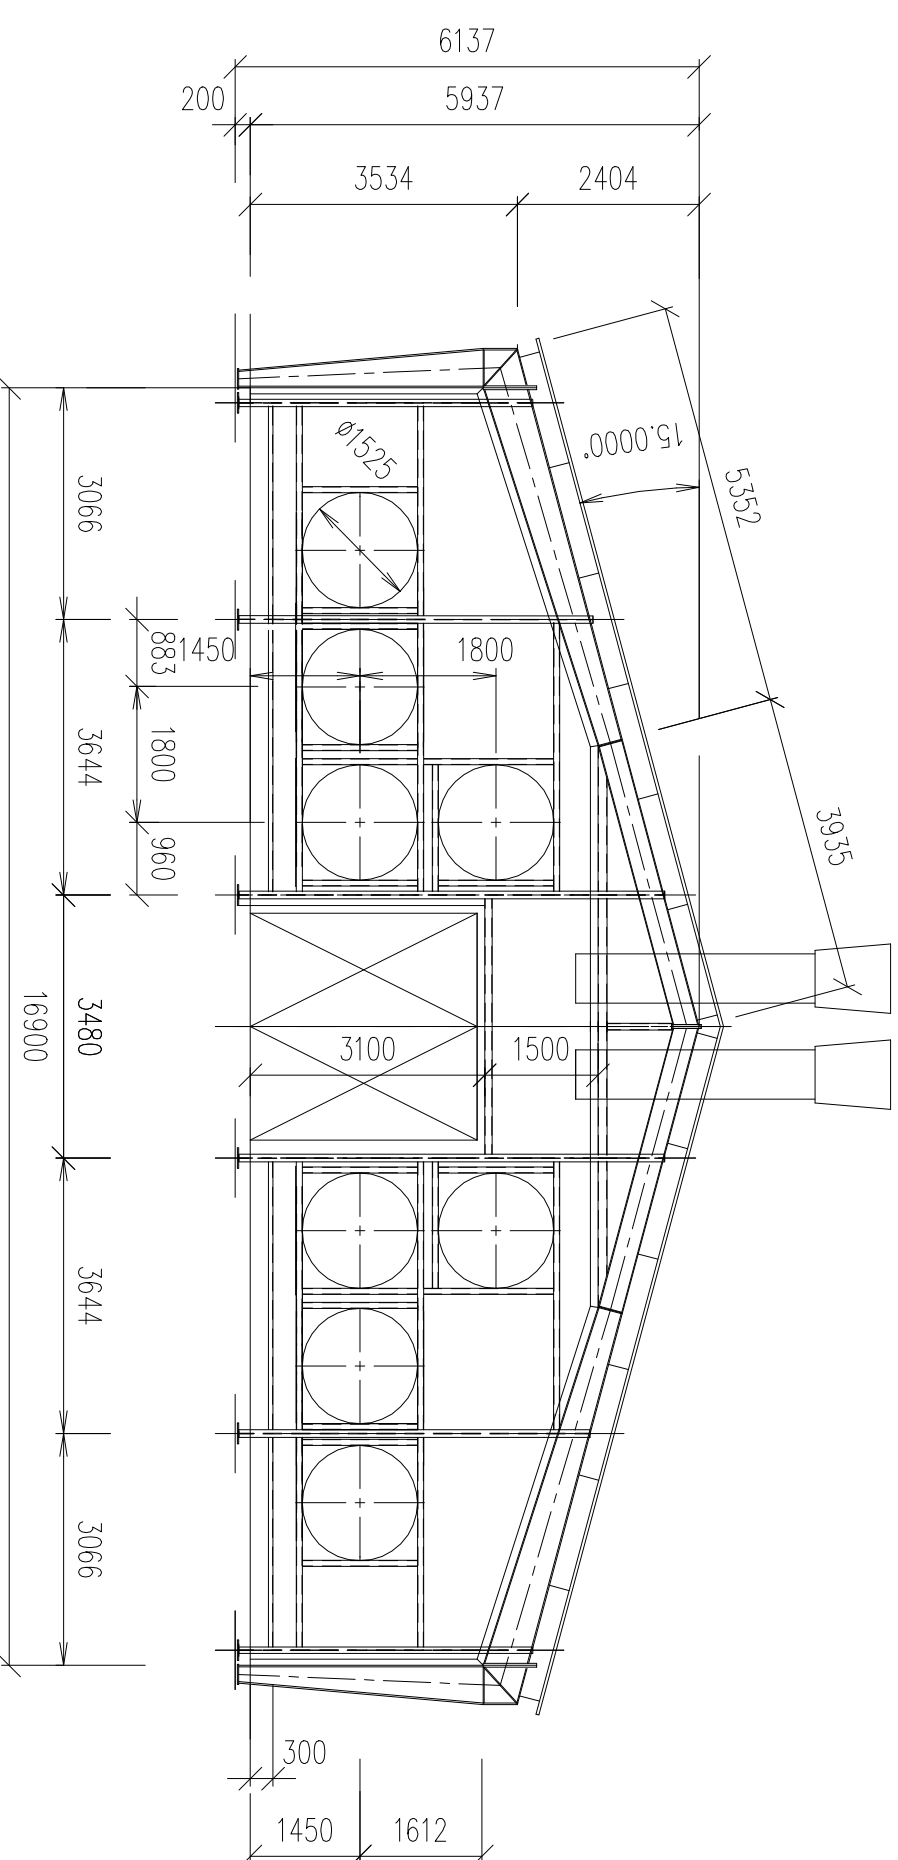

## POHLED NA Ř. 16

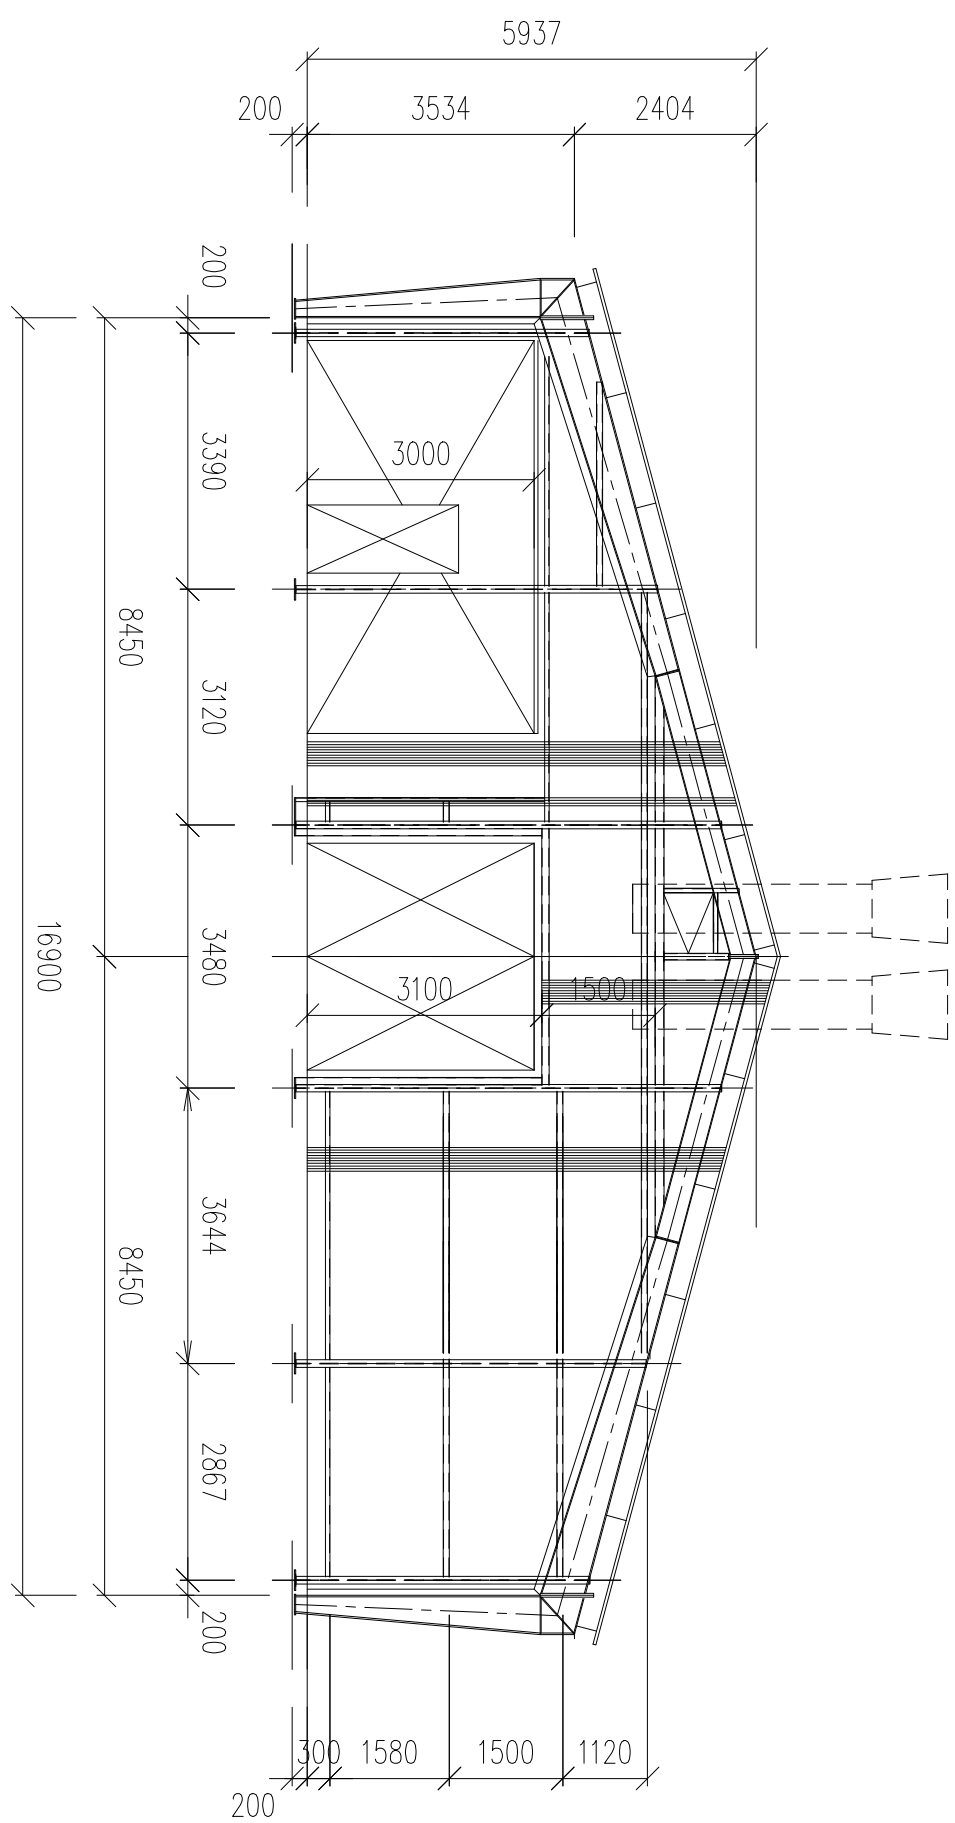

MAVNAH PROJEKTU JEJEDNAC ZVAZNIC A SLOUPU NEJI PREDMETEM TOHOTO PROJEKTU.  
JE SLOUCASTI DODAVKY  
TATO DOKUMENTACE SLOUZI PRO STAVEBNI RIZENI  
NENAHRAZUJE REALIZACNI PROJEKT

[illegible]