


KATASTRÁLNÍ SITUACE
M: 1:600

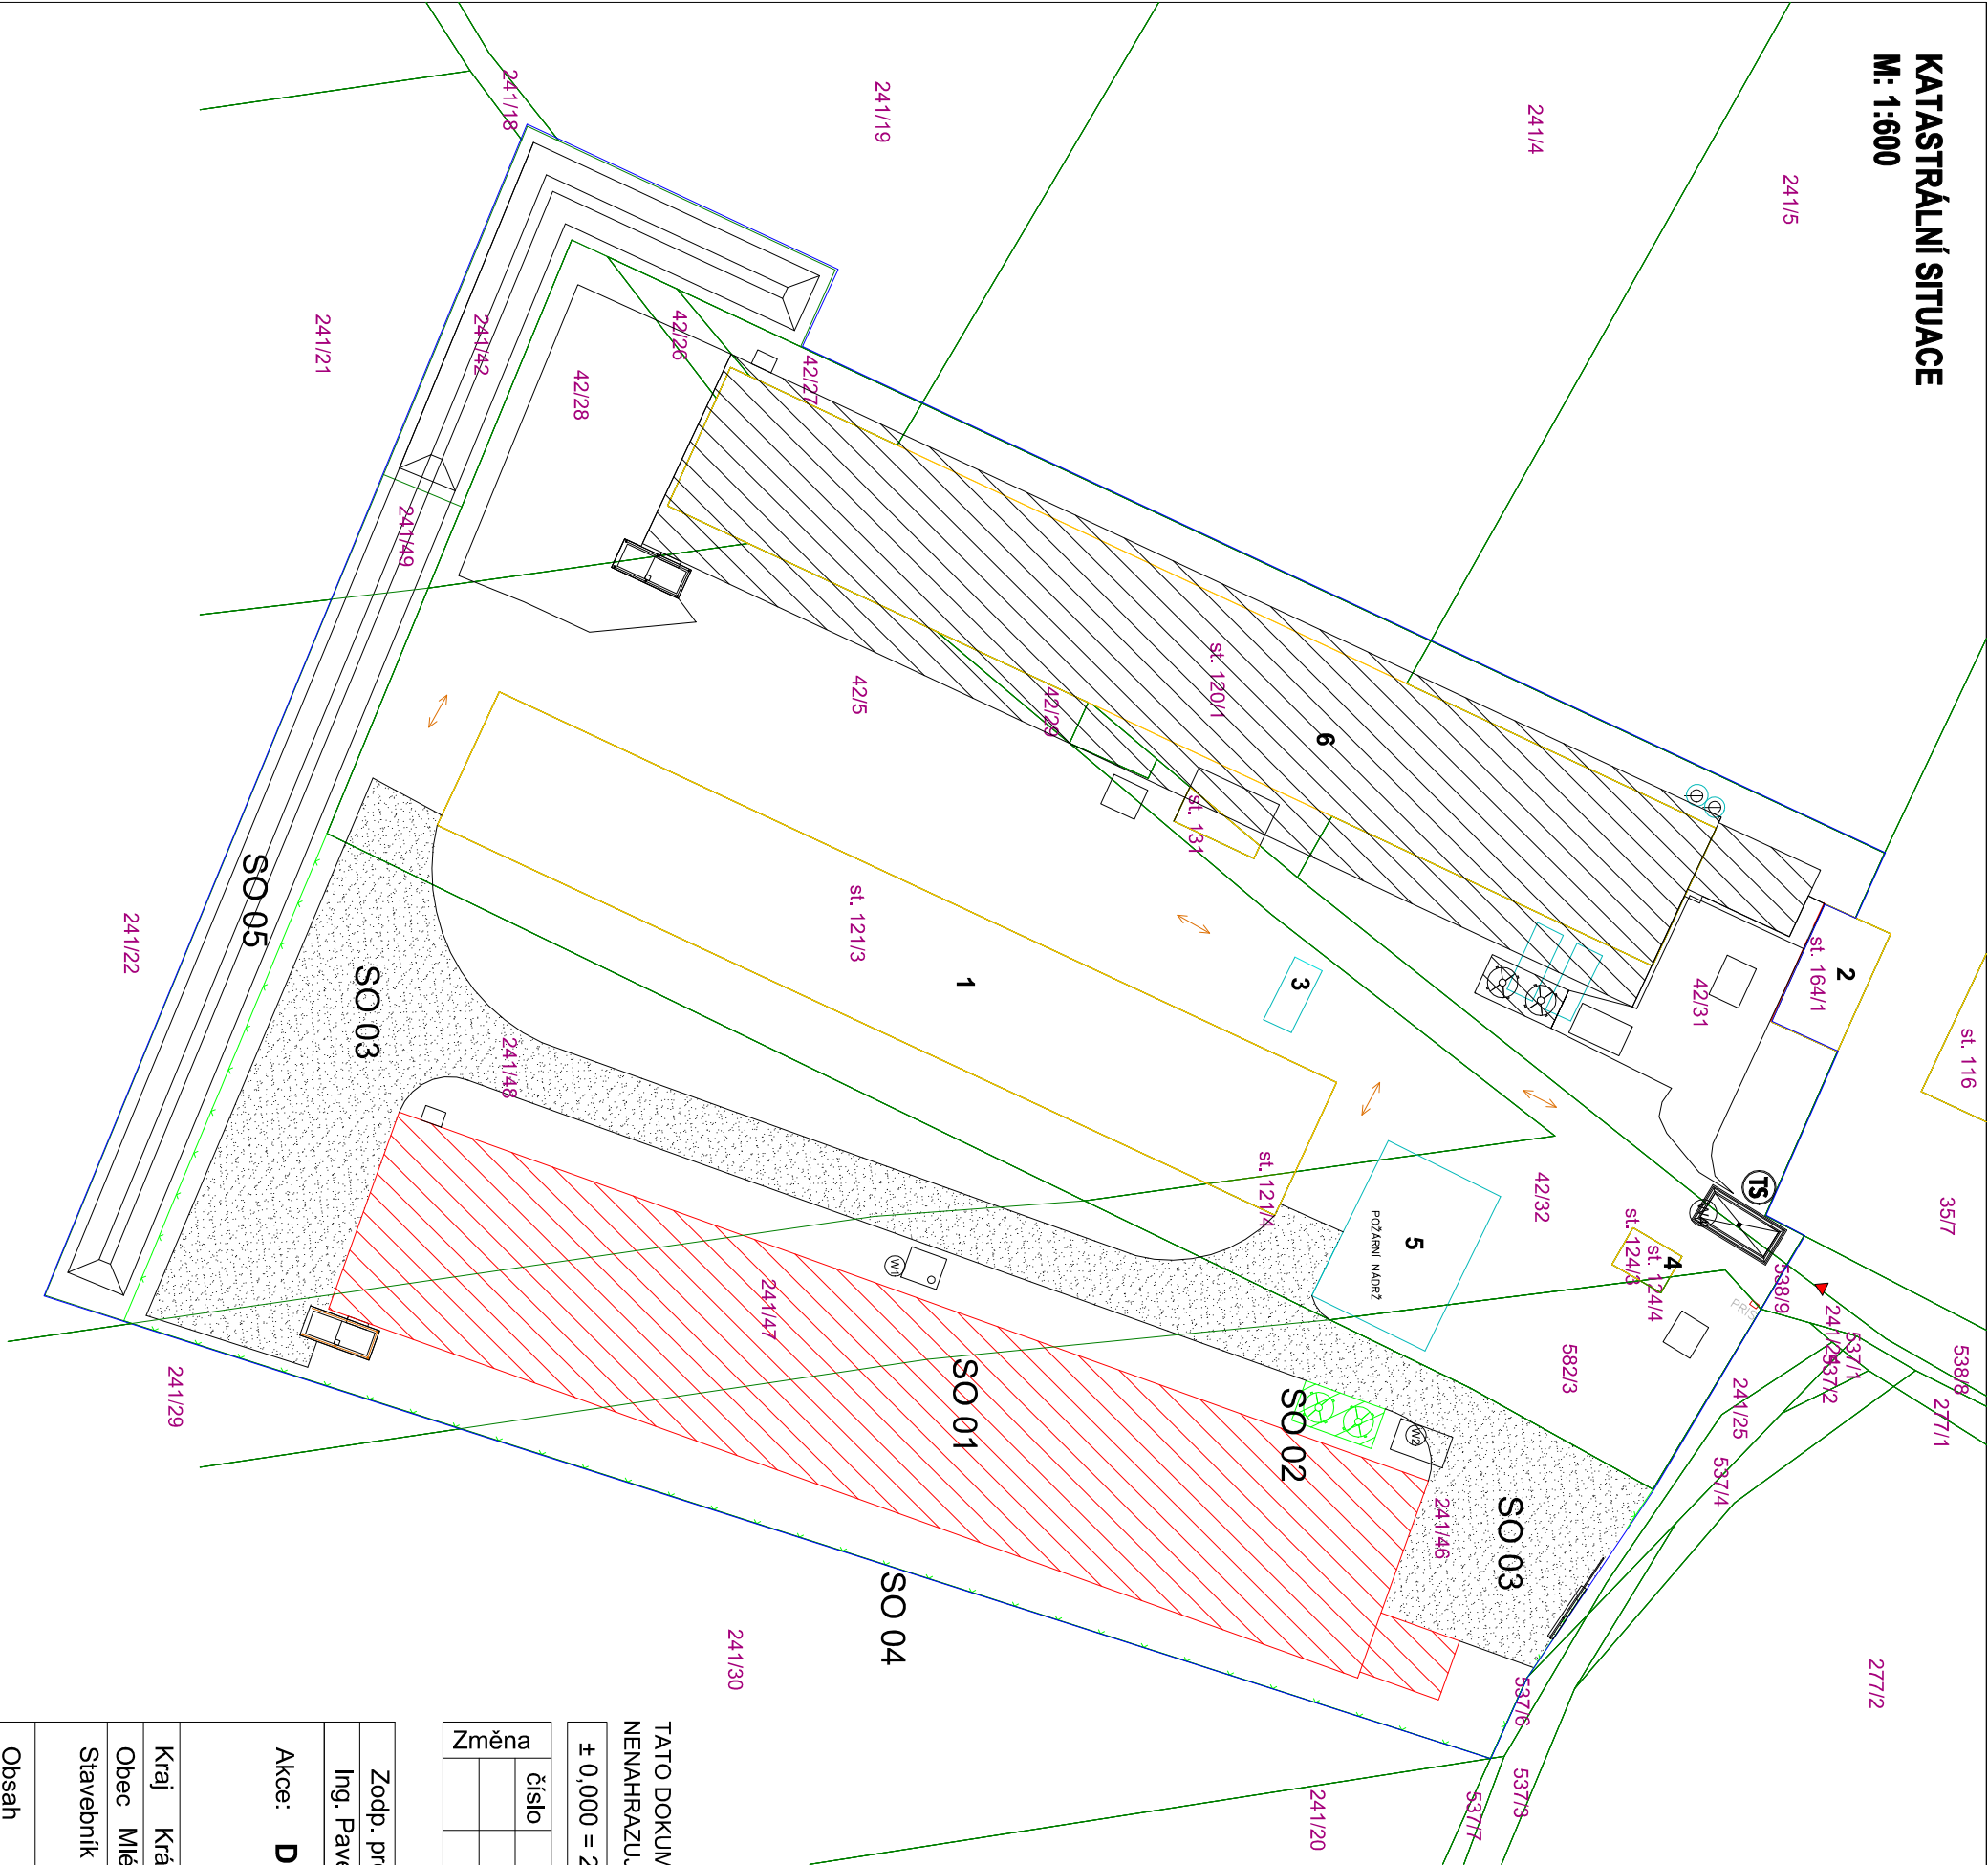

LEGENDA OBJEKTŮ A PLOCH

- NOVÝ OBJEKT HALY
NOVÁ SILA
NOVÉ AREÁLOVÉ KOMUNIKACE
OSTATNÍ NOVÉ OBJEKTY

LEGENDA OBJEKTŮ:

- STÁVAJÍCÍ OBJEKTY:
1 STÁVAJÍCÍ HALA NA ODCHOV
2 STÁVAJÍCÍ ELEKTRO ROZVODNA
3 STÁVAJÍCÍ SILA K HALY
4 STÁVAJÍCÍ VODÁRNA
5 STÁVAJÍCÍ POŽARNÍ NÁDRŽ
6 NOVÁ HALA VČ. STAV. POVOLENÍ

NOVÉ OBJEKTY:

- 2.2.2.4.1 SO 01 NOVOSTAVBA HALY NA ODCHOV VČ. VELINU ±0,000 = 242,600 m.n.m.
2.2.2.4.2 SO-02 SILA ±0,000 = 242,600 m.n.m.
2.2.2.4.3 SO-03 NOVÉ AREÁLOVÉ KOMUNIKACE ±0,000 = 242,600 m.n.m.
2.2.2.4.4 SO-04 NOVÝ PLOT
2.2.2.4.5 SO-05 NOVÝ ZEMLNÍ VAL ±0,000 = 242,600 m.n.m.

PŘEHLED STAVBOU DOTČENÝCH POZEMKŮ dle KN:


DOTČENÉ POZEMKY:	SO 01	PARC.Č.: p.č. 241/46, 241/47, 241/48
	SO 02	PARC.Č.: p.č. 241/46
	SO 03	PARC.Č.: p.č. 42/5, 42/28, 241/46, 241/47, 241/48
	SO 04	PARC.Č.: p.č. 241/46, 241/47, 241/48
	SO 05	PARC.Č.: p.č. 241/42, 241/48, 241/49

VŠECHNY DOTČENÉ POZEMKY JSOU VE VLASTNICTVÍ STAVEBNÍKA

OKOLNÍ POZEMKY: PARC.Č.: p.č. 42/26, 42/27, 42/28, 42/29, 42/31, st.120/1, st.121/3, st.131, 241/18, 241/19, 241/21, 241/22, 241/24, 241/25, 241/29, 241/30, 537/3, 537/6, 538/9, 582/3

LEGENDA VYSVĚTLIVEK:

- KATASTRÁLNÍ MAPA A STÁVAJÍCÍ OBJEKTY
STÁVAJÍCÍ OBJEKTY
HRANICE ŘEŠENÉHO ÚZEMÍ
NOVÝ PLOT - CELKOVÁ VÝŠKA 1,5m, 1,3m POPLASTOVANÉ PLETIVO + 0,2m PODH. DESKA
STÁVAJÍCÍ PLOT V DÉLCE cca 123m BUDE ODSTRANĚN
VJEZD DO AREÁLU
PARCELNÍ ČÍSLA
PŘÍJEZD DO AREÁLU
OZELENĚNÍ AREÁLU POMOCÍ TRĚŠNÍ
PREFABRIKOVANÁ JÍMKY NA KONTAMINOVANÉ VODY, r. 2,4x2,8x1,93m, PŘEJEZDNÁ
PREFABRIKOVANÁ JÍMKY NA DEŠTOVÉ VODY, r. 2,4x4,3x1,99m, PŘEJEZDNÁ
NOVÁ VODOVODNÍ ŠACHTA
DEZIFEKČNÍ VANA VČ. JÍMKY

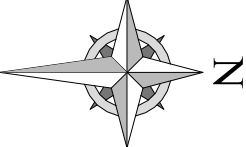

TATO DOKUMENTACE SLOUŽÍ PRO STAVEBNÍ ŘÍZENÍ,
NENAHRAZUJE REALIZAČNÍ PROJEKT

± 0,000 = 242,600 m.n.m.

Změna	číslo	datum	vypracoval	popis	podpis

Zodp. projektant	Ing. Pavel Trnka	Vypracoval	Ing. Petr Jirka	
Akce:	DOSTAVBA HALY NA FARMĚ V MLÉKOSTEBECH			
	MLÉKOSRBY, k. ú. Mlékosrby (570 401)			
Kraj	Královohradecký kraj	Okres	Hradec Králové	Stupeň
Obec	Mlékosrby	Kat. území	Mlékosrby (697 311)	tendrová dokument.
Stavebník	Podnik pro výrobu vajec v Kosičkách, s.r.o.	Zakázka	Z25039	Datum
	Kosičky 127, 503 65 Kosičky	Měřitko	1:600	Formát
Obsah		Paré		2xA4
				Číslo výkresu
				C.02.