



PŮDORYS

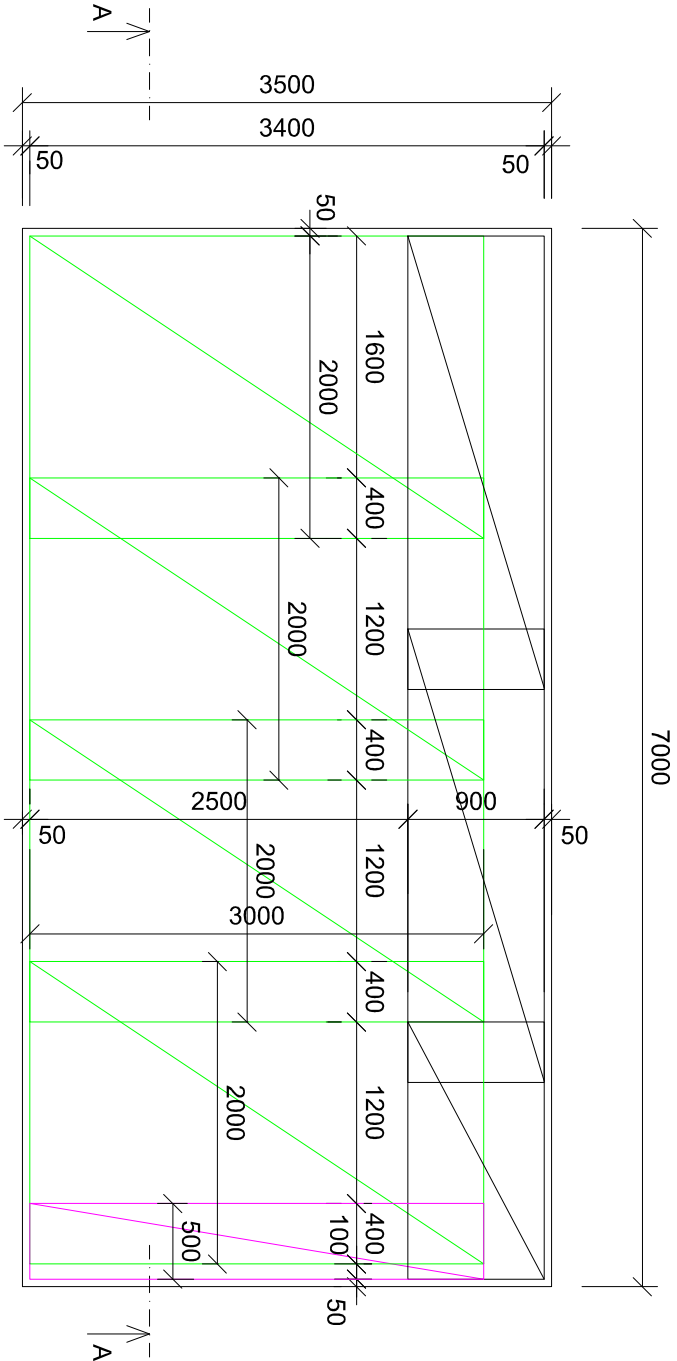

ŘEZ A-A

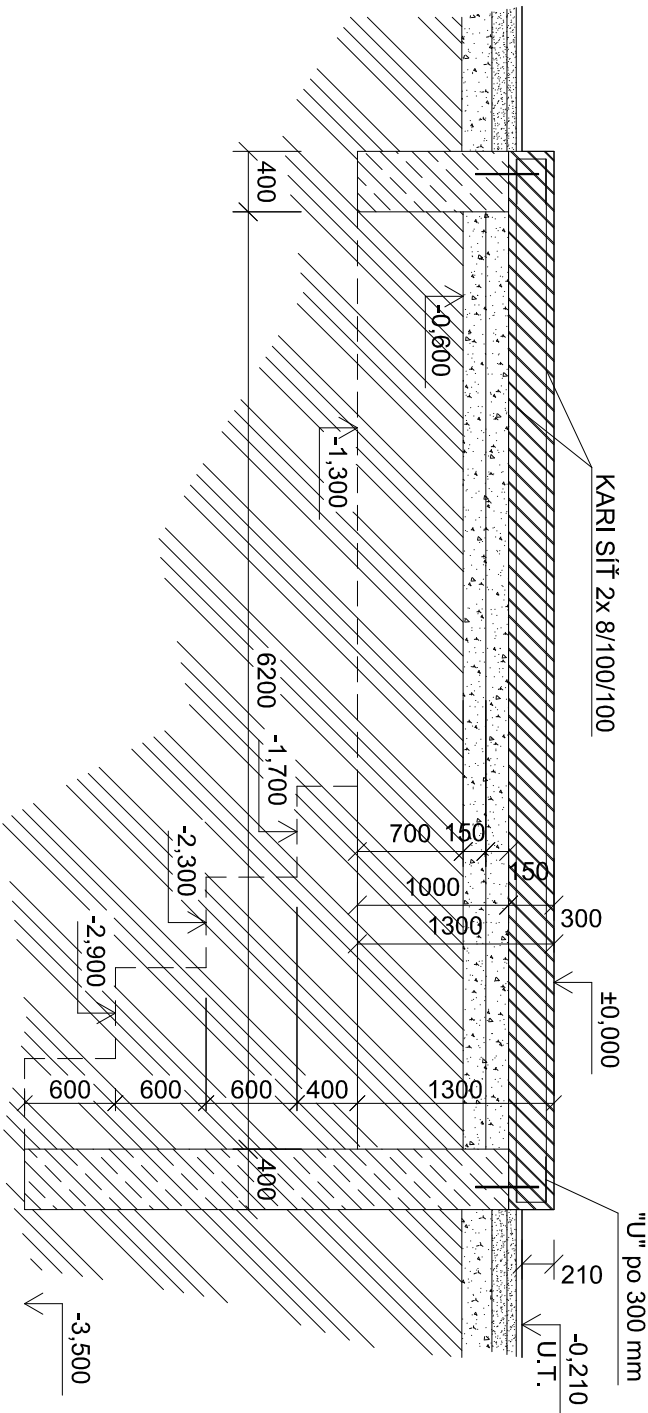

LEGENDA MATERIÁLŮ:

- ŠTĚRKODRŤ fr. 0/63 A fr. 32/63 (150 A 150 mm)
- ZÁKLADOVÁ DESKA, tl. 300mm, BETON C25/30 XF1,
- VÝZTUŽ KARI SÍŤ 8/100/100 PŘI OBOU POVRŠÍCH
- ZÁKLADOVÝ PAS, BETON C20/25 XC0
- ZHUTNĚNÝ NÁSYP
- ROSTLÝ TERÉN

POZNÁMKY:


- BETON: C25/30 XF1
- KRYTÍ: 50 mm
- OCEL: KARI SÍŤ 2x 8/100/100
- PRO DISTANCI POUŽIT ŽEBŘÍČKY

TATO DOKUMENTACE SLOUŽÍ PRO STAVEBNÍ ŘÍZENÍ,  
NENAHRAZUJE REALIZAČNÍ PROJEKT

± 0,000 = 242,800 m.n.m.



Zodp. projektant		Vypracoval	
Ing. Pavel Trnka		Ing. Petr Jirka	
Akce: <b>DOSTAVBA HALY NA FARMĚ V MLÉKOSTBEC</b>			
MLÉKOSRBY, k. ú. Mlékosrby (570 401)			
Kraj	Královohradecký kraj	Okres	Hradec Králové
Obec	Mlékosrby	Kat. území	Mlékosrby (697 311)
Stavebník Podnik pro výrobu vajec v Kosičkách, s.r.o. Kosičky 127, 503 65 Kosičky		Zakázka	
		Z25039	
Obsah	SO 02 SILA		
<b>PŮDORYS, ŘEZ A-A</b>			

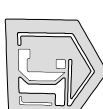

**JITRA s.r.o.**  
Projektový oddělení  
Manželů Curčových 657/2  
674 01 Třebíč 1  
mob.: 778 768 860  
e-mail: jirka@jitrastro.cz