



SO 04 NOVÝ PLOT

VRATA POSUVNÁ

PUDORYS

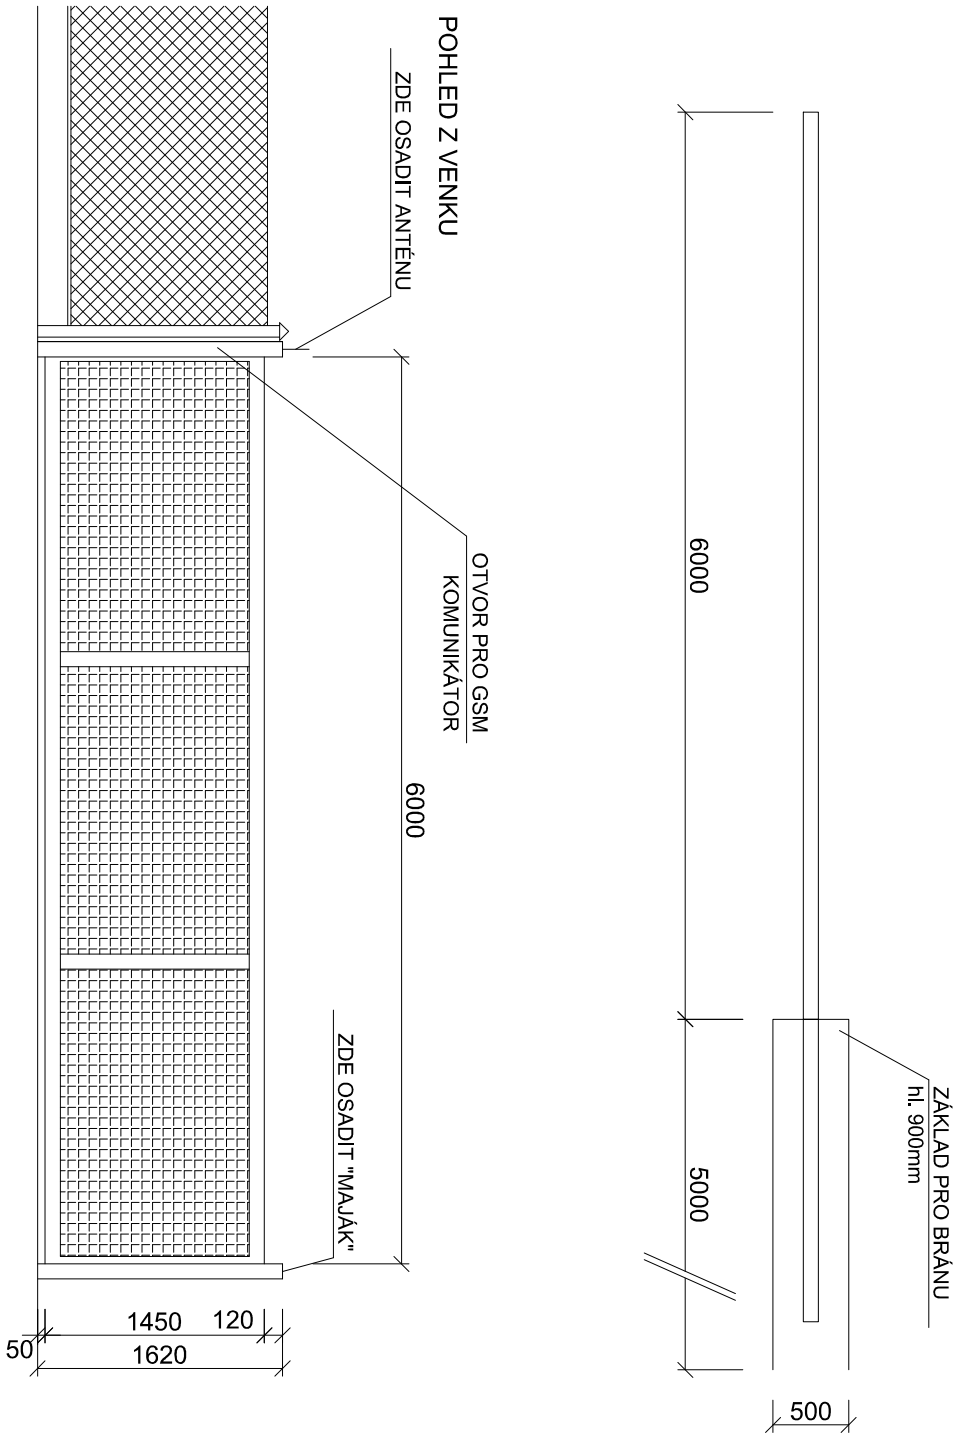

TYPOVÝ POHLED NA PLOT

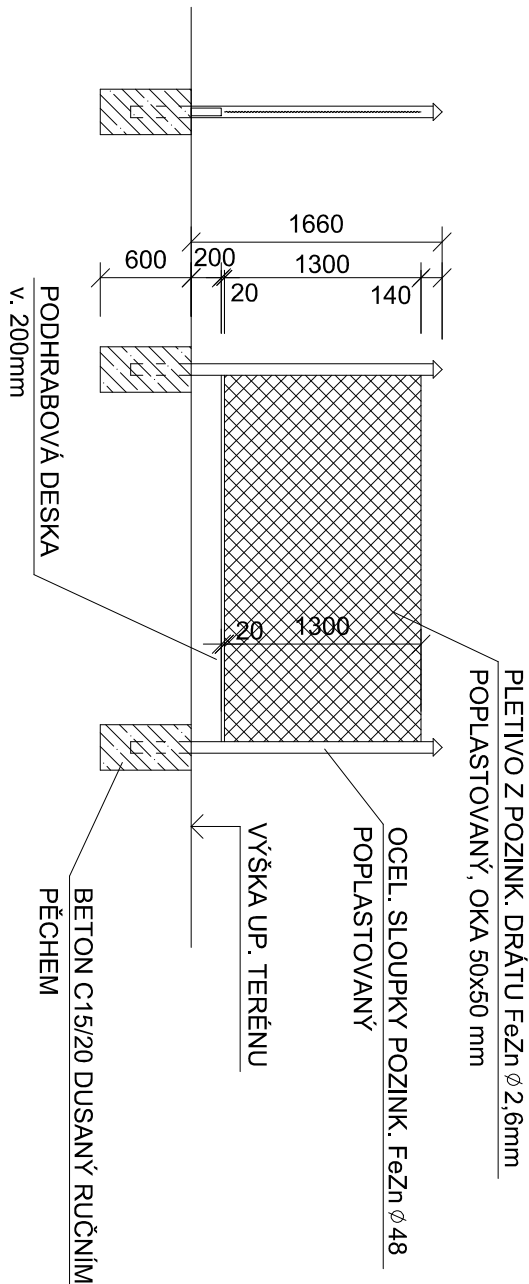

BUDE PROVEDEN NOVÝ PLOT. JELIKOŽ SE AREÁL ZVĚTŠUJE JE HO POTŘEBA OPLOTTIT. NOVÝ PLOT BUDE NAPOJEN NA STÁVAJÍCÍ POZEMEK BUDE OPOCEN POMOCÍ OCELOVÝCH SLOUPKŮ Ø48 A POPLASTOVANÝM PLETIVEM S OKY 50x50mm. HLoubKA ZEMNÍCH PRACÍ BUDE 600mm. ZÁKLADOVÁ PATKA BUDE PROVEDENA Z BETONU C15/20. DO TĚTO PATKY BUDE PŘED BETONÁŽÍ VLOŽEN OCELOVÝ SLOUPEK A BUDE VYROVNÁN. OSOVĚ OD SEBE BUDOU PATKY 2500mm. POTÉ SE PROVEDE BETONÁŽ. PO VYTVRDNUTÍ BETONU BUDE MEZI JEDNOTLIVÉ SLOUPKY VLOŽENA PODHRABOVÁ DESKA A NATAŽENO POPLASTOVANÉ PLETIVO S OKY 50x50 mm. NAKONEC SE PROVEDE NATAŽENÍ OSTATNÉHO DRÁTU.

TATO DOKUMENTACE SLOUŽÍ PRO STAVEBNÍ ŘÍZENÍ
NENAHRAZUJE REALIZAČNÍ PROJEKT

$\pm 0,000$ = dle výšky terénu

Změna				
číslo	datum	vypracoval	popis	podpis

Zodp. projektant		Vyraboval	
Ing. Pavel Trnka		Ing. Petr Jirka	
Akce: DOSTAVBA HALY NA FARMĚ V MLÉKOSTBECH MLÉKOSRBY, k. ú. Mlékosrby (570 401)			
Kraj	Plzeňský kraj	Okres	Přeštice
Obec	Střížov u Přeštic	Kat. území	Přeštice (735 256)
Stavebník	Zakázka		
	Z25039		
Obsah	SO 04 NOVÝ PLOT		
TYPICKÝ POHLED + BRÁNA			
Stupeň		tendrová dokument.	
Datum		01.09.2025	
Formát		6x44	
Měřítko		1:50	
Paré		Číslo výkresu	
		D.01.04.01.	