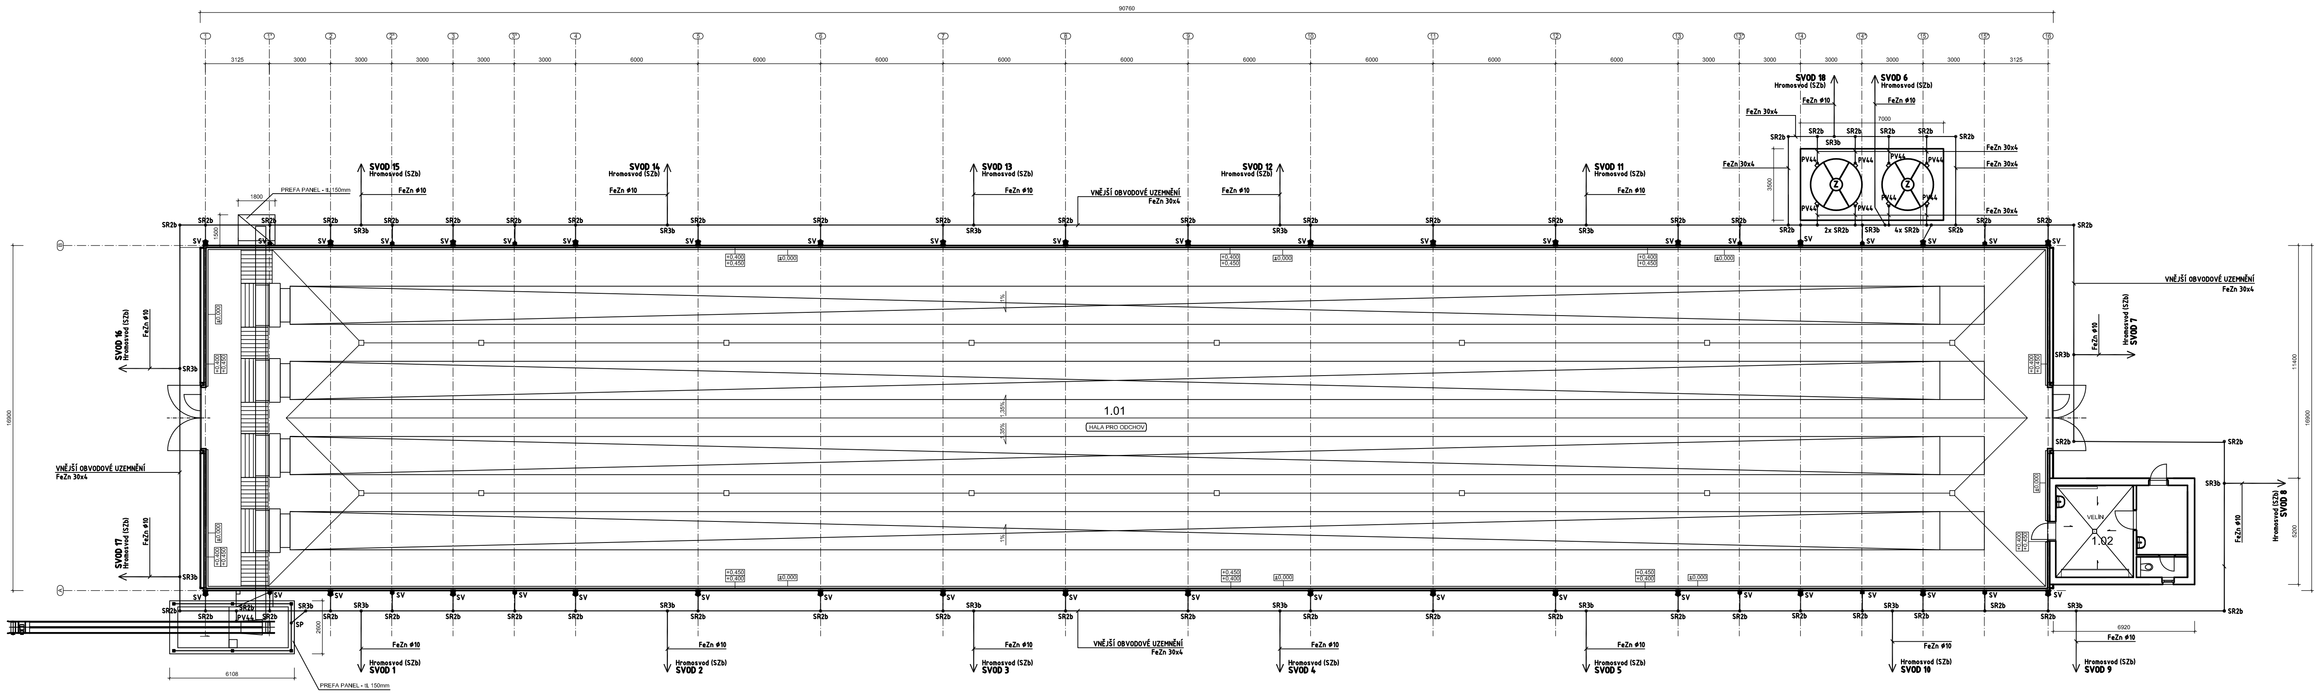
90750
SV00 15
Hromosvod (S2b)
FeZn Ø10
SV00 16
Hromosvod (S2b)
SV00 13
Hromosvod (S2b)
SV00 12
Hromosvod (S2b)
SV00 11
Hromosvod (S2b)
SV00 18
Hromosvod (S2b)
SV00 6
Hromosvod (S2b)
vnější obvodové uzemnění
FeZn 30x4
PREFA PANEL - IL 1500mm
1.01
HALA PRO ODCHOV
1.02
SV00 1
SV00 2
SV00 3
SV00 4
SV00 5
SV00 10
SV00 9
SV00 7
SV00 17
SV00 8
SR2b
SR3b
SV
SZb
PV44
SP
2x SR2b
4x SR2b
6108
7500
7500
2000
1800
2000
2000
2000