


SCHÉMA ZAPOJENÍ - OHŘEVU TUV:

ČÁST DISTRIBUCE TEPLÉ UŽITKOVÉ VODY DO OBJEKTU, NENÍ PŘEDMĚTEM ŘEŠENÍ TÉTO PROJEKTOVÉ DOKUMENTACE, BUDE ŘEŠENO SAMOSTATNĚ V NÁVAZNOSTI NA TECHNOLOGII STÁVAJÍCÍ A NOVÉ VÝROBNÍ HALY INVESTORA

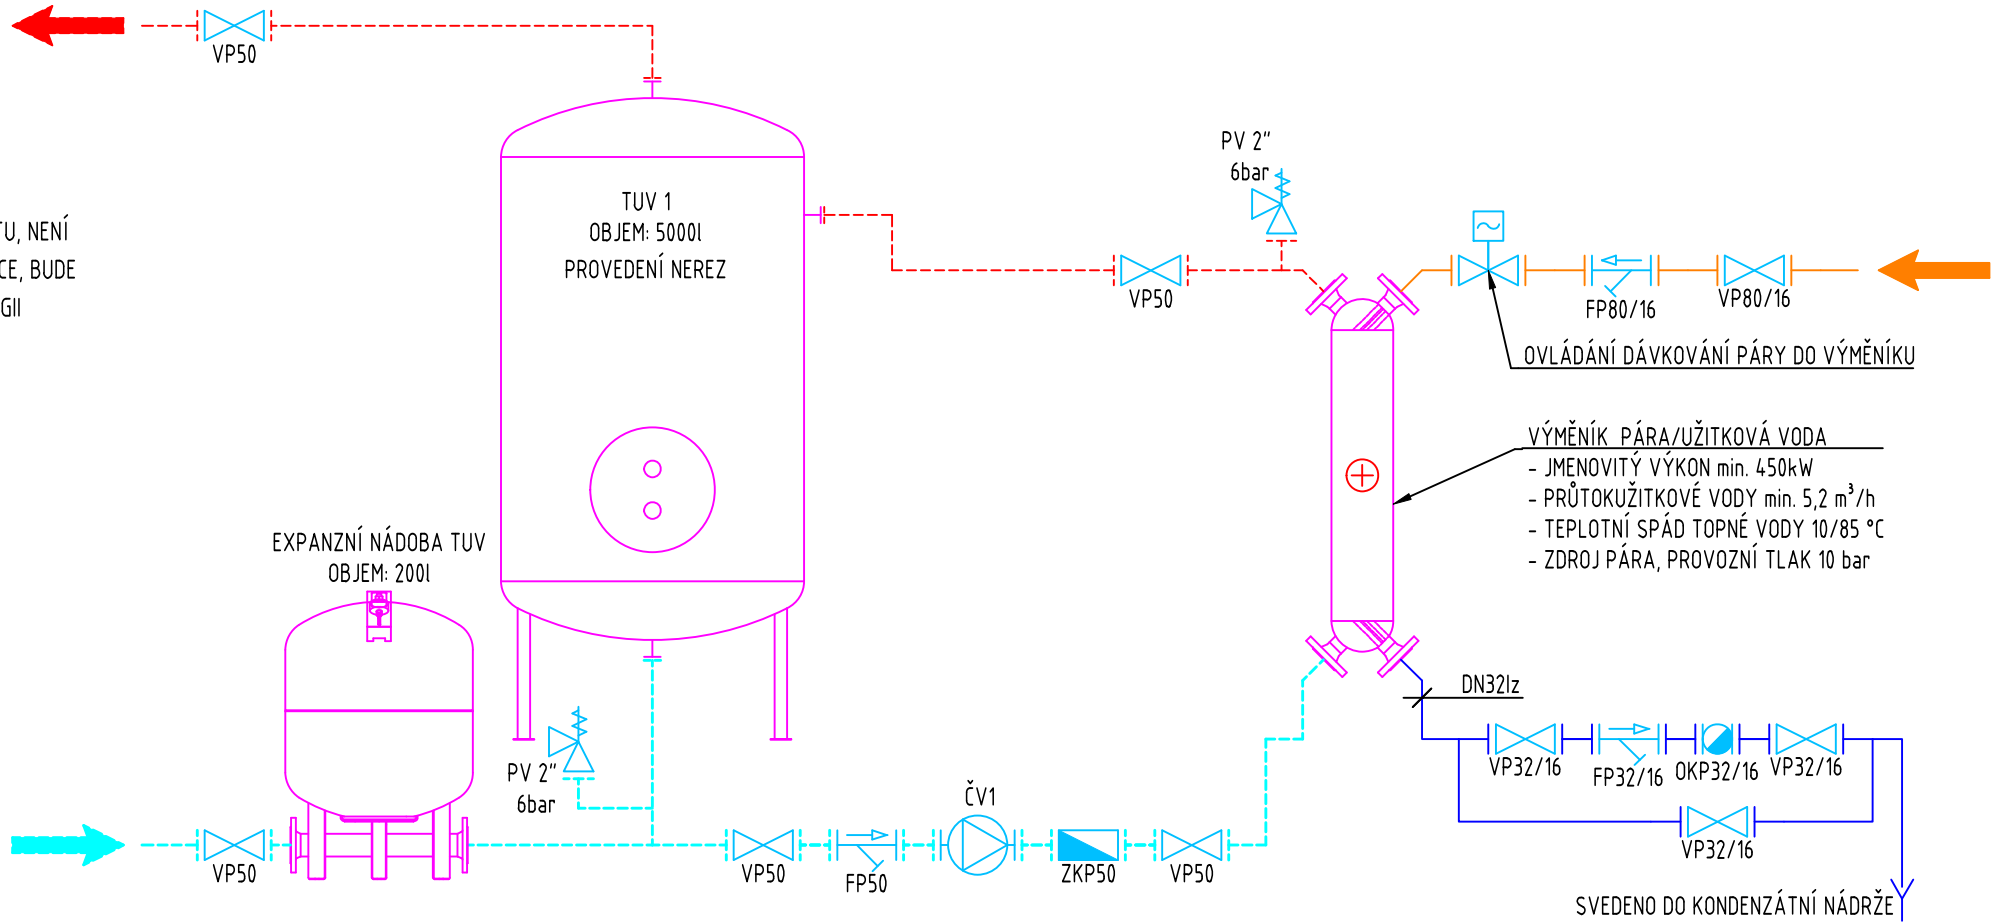

LEGENDA ARMATUR:


- KK - KULOVÝ KOHOUT
- ZK - ZPĚTNÁ KLAPKA ZÁVITOVÁ
- KKF - KULOVÝ KOHOUT S FILTREM
- F - FILTR ZÁVITOVÝ
- VP - VENTIL PŘÍRUBOVÝ
- ZKP - ZPĚTNÁ KLAPKA MEZI-PŘÍRUBOVÁ
- FP - FILTR PŘÍRUBOVÝ
- OKP - ODVADĚČ KONDENZÁTU PLOVÁKOVÝ
- Pi - MANOMETR
- Ti - TEPLOMĚR
- VK - VYPOUŠTĚCÍ KOHOUT

LEGENDA ČAR:

- ZARÍŽENÍ
- BUDOVA A JEJÍ OBRYŠ
- ARMATURY
- ROZVODY PÁRY (10 bar)
- VRATNÝ KONDENZÁT Z TECHNOLOGIE
- STUDENÉ UŽITKOVÁ VODY
- TEPLÁ UŽITKOVÁ VODY
- ROZVODY ÚSTŘEDNÍHO TOPENÍ, TOPNÁ
- ROZVODY ÚSTŘEDNÍHO TOPENÍ, VRATNÁ
- TEXTY A KÓTY

SCHÉMA ZAPOJENÍ - AKUMULACE ÚT:

ČÁST DISTRIBUCE TEPLA DO OBJEKTU, NENÍ PŘEDMĚTEM ŘEŠENÍ TÉTO PROJEKTOVÉ DOKUMENTACE, BUDE ŘEŠENO SAMOSTATNĚ V NÁVAZNOSTI NA TECHNOLOGII STÁVAJÍCÍ A NOVÉ VÝROBNÍ HALY INVESTORA

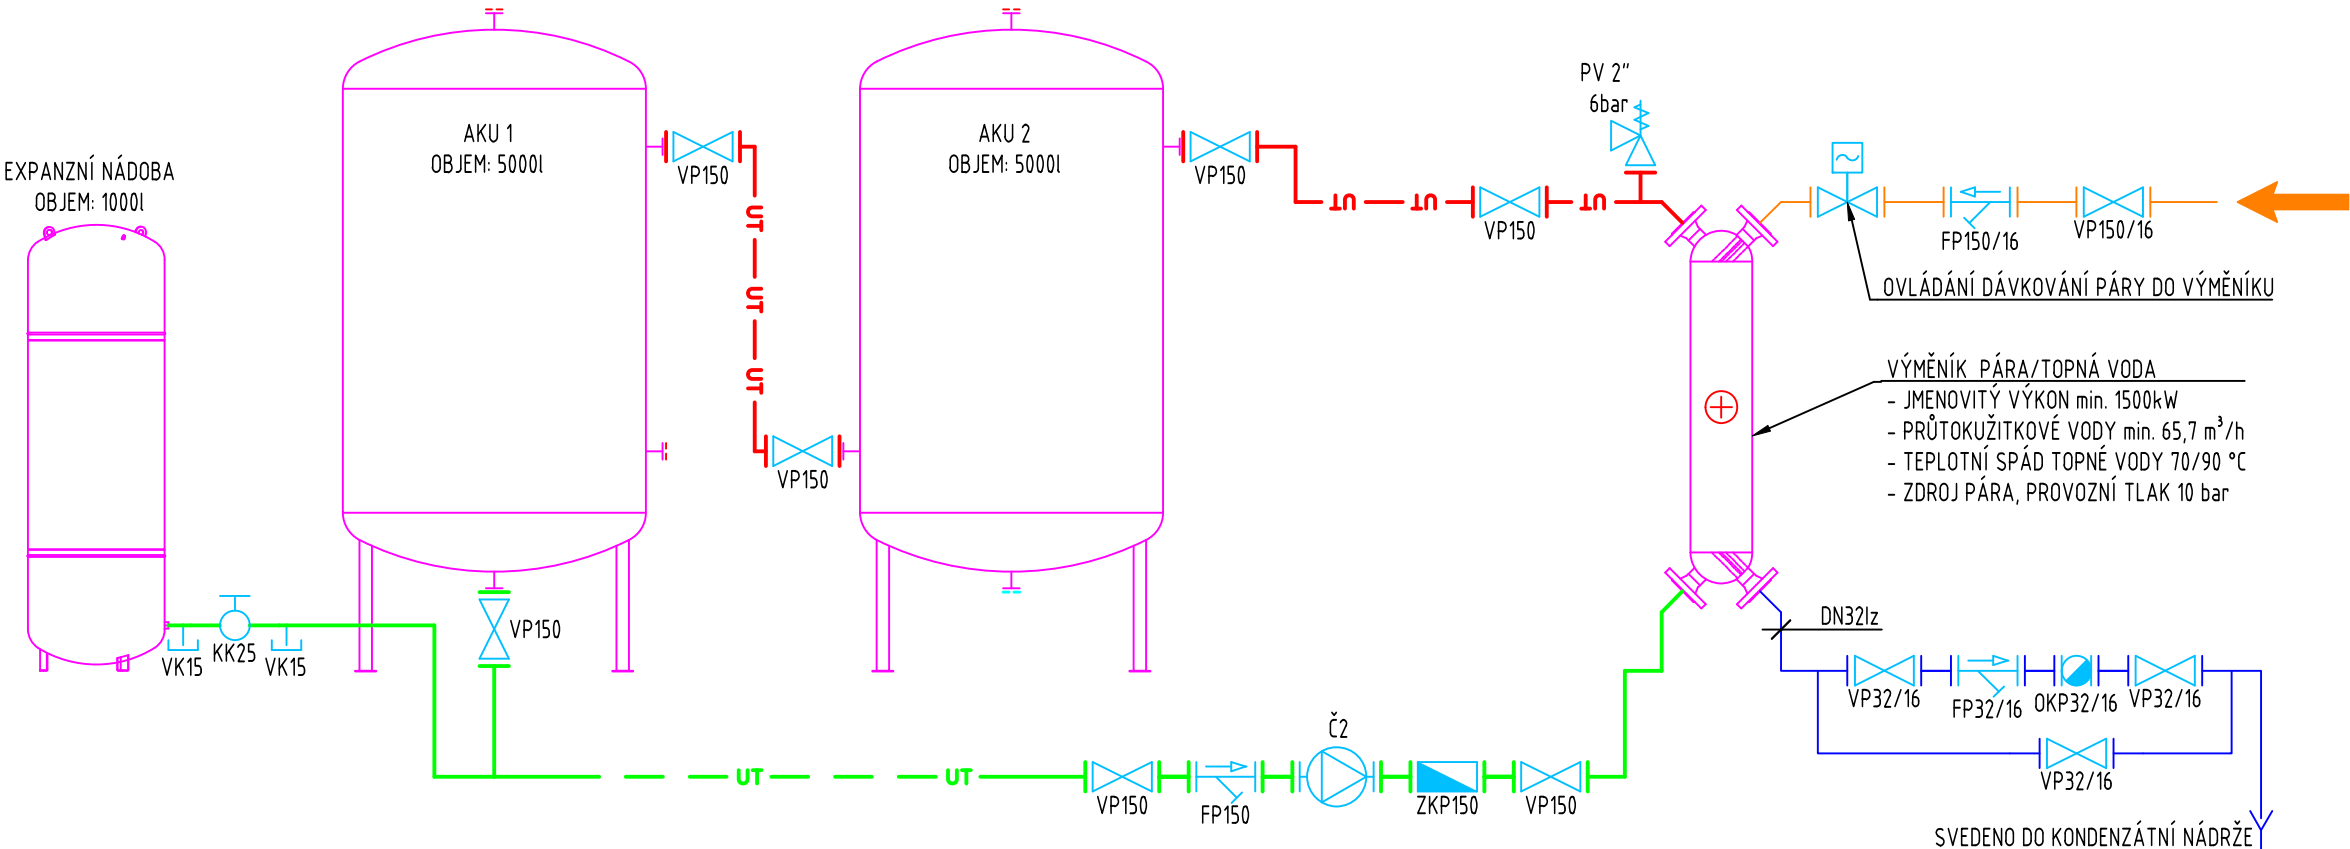

Revision	Datum/ Date	Popis změny / Change description	Vydal / Publisher
----------	-------------	----------------------------------	-------------------

Souřadný systém: JTSK Výškový systém: ±0,000 =254,38 m.n.m. Bpv

NÁZEV PROJEKTU / PROJECT NAME

FRIGOEXIM zm ěna užívání kotelny

Česká 3351
470 01 Česká Lípa

INVESTOR / DEVELOPER

FRIGOEXIM,
spol. s r.o.



Březinova cesta 136/41
Pokratice
412 01 Litoměřice

GENERALNÍ PROJEKTANT / EXECUTIVE ARCHITECT



ATELIER RUBICON s.r.o.
Jiráskova 617/17, 470 01 Česká Lípa
Office: Sklářská 706, 4730 2 Nový Bor
T +420 602228651
E info@atelierrubicon.com
DS kew7ti
www.atelierrubicon.com

ARCHITEKT / HLAVNÍ INŽENÝR PROJEKTU

ING.JAROMÍR HRONZA

ZPRACOVATEL PROFESÍ / DESIGNER

VIATHERM spol s r.o.
Varšavská 570/40, 709 00 Ostrava - Hulváky
Office: Sklářská 706, 4730
T +420 728 397 247
E projekce@viatherm.com



PROJEKČNÍ ODĚLENÍ
Duševní majetek firmy © VIATHERM s.r.o.
Zneužití a rozmnožování bez souhlasu společnosti je trestné.

ODPOVĚDNÝ PROJEKTANT

Ondřej Zahradník

Ondřej Zahradník

Ondřej Zahradník

STUPĚNÍ / STAGE

DPS

ZAKÁZKA Č.

785

ČÁST DOKUMENTACE / SECTION

ČLENĚNÍ / STRUCTURE

PROFESÍ / PROFESSION

DPS

DATUM / DATE

12/2025

DATUM REVIZE

REVISION DATE

MĚRITKO / SCALE

/

POČET A4

NUMBER A4

A2

PARÉ

NÁZEV VÝKRESU / DRAWING DESCRIPTION

SCHÉMA ZAPOJENÍ
AKUMULACE ÚT A TUV

OBJEKT / OBJECT

SO 105

ČÍSLO VÝKRESU/DRAWING

NUMBER

UT06

REVIZE

REVISION