


Půdorys dispozice technologie

Projekt: Modernizace česací technologie na chmel
Rozsah: Oddělení ocesaných hlávek u česání, separace načesaného materiálu vzduchem a přelulovacím systémem
dopravní cesty odpadu a produktu
elektrorozvaděč
Místo: Kounov
St. p.č.: 270
Plocha technologie: 72,5 m²

LEGENDA

- 1 Oddělená separace
- 2 Dopravní cesty produktu
- 3 Kapsový dopravník
- 4 Vzduchové čištění
- 5 Překulovače chmele
- 6 Elektrorozvaděč s dotykovou obrazovkou
- 7 Dopravní cesty odpadu

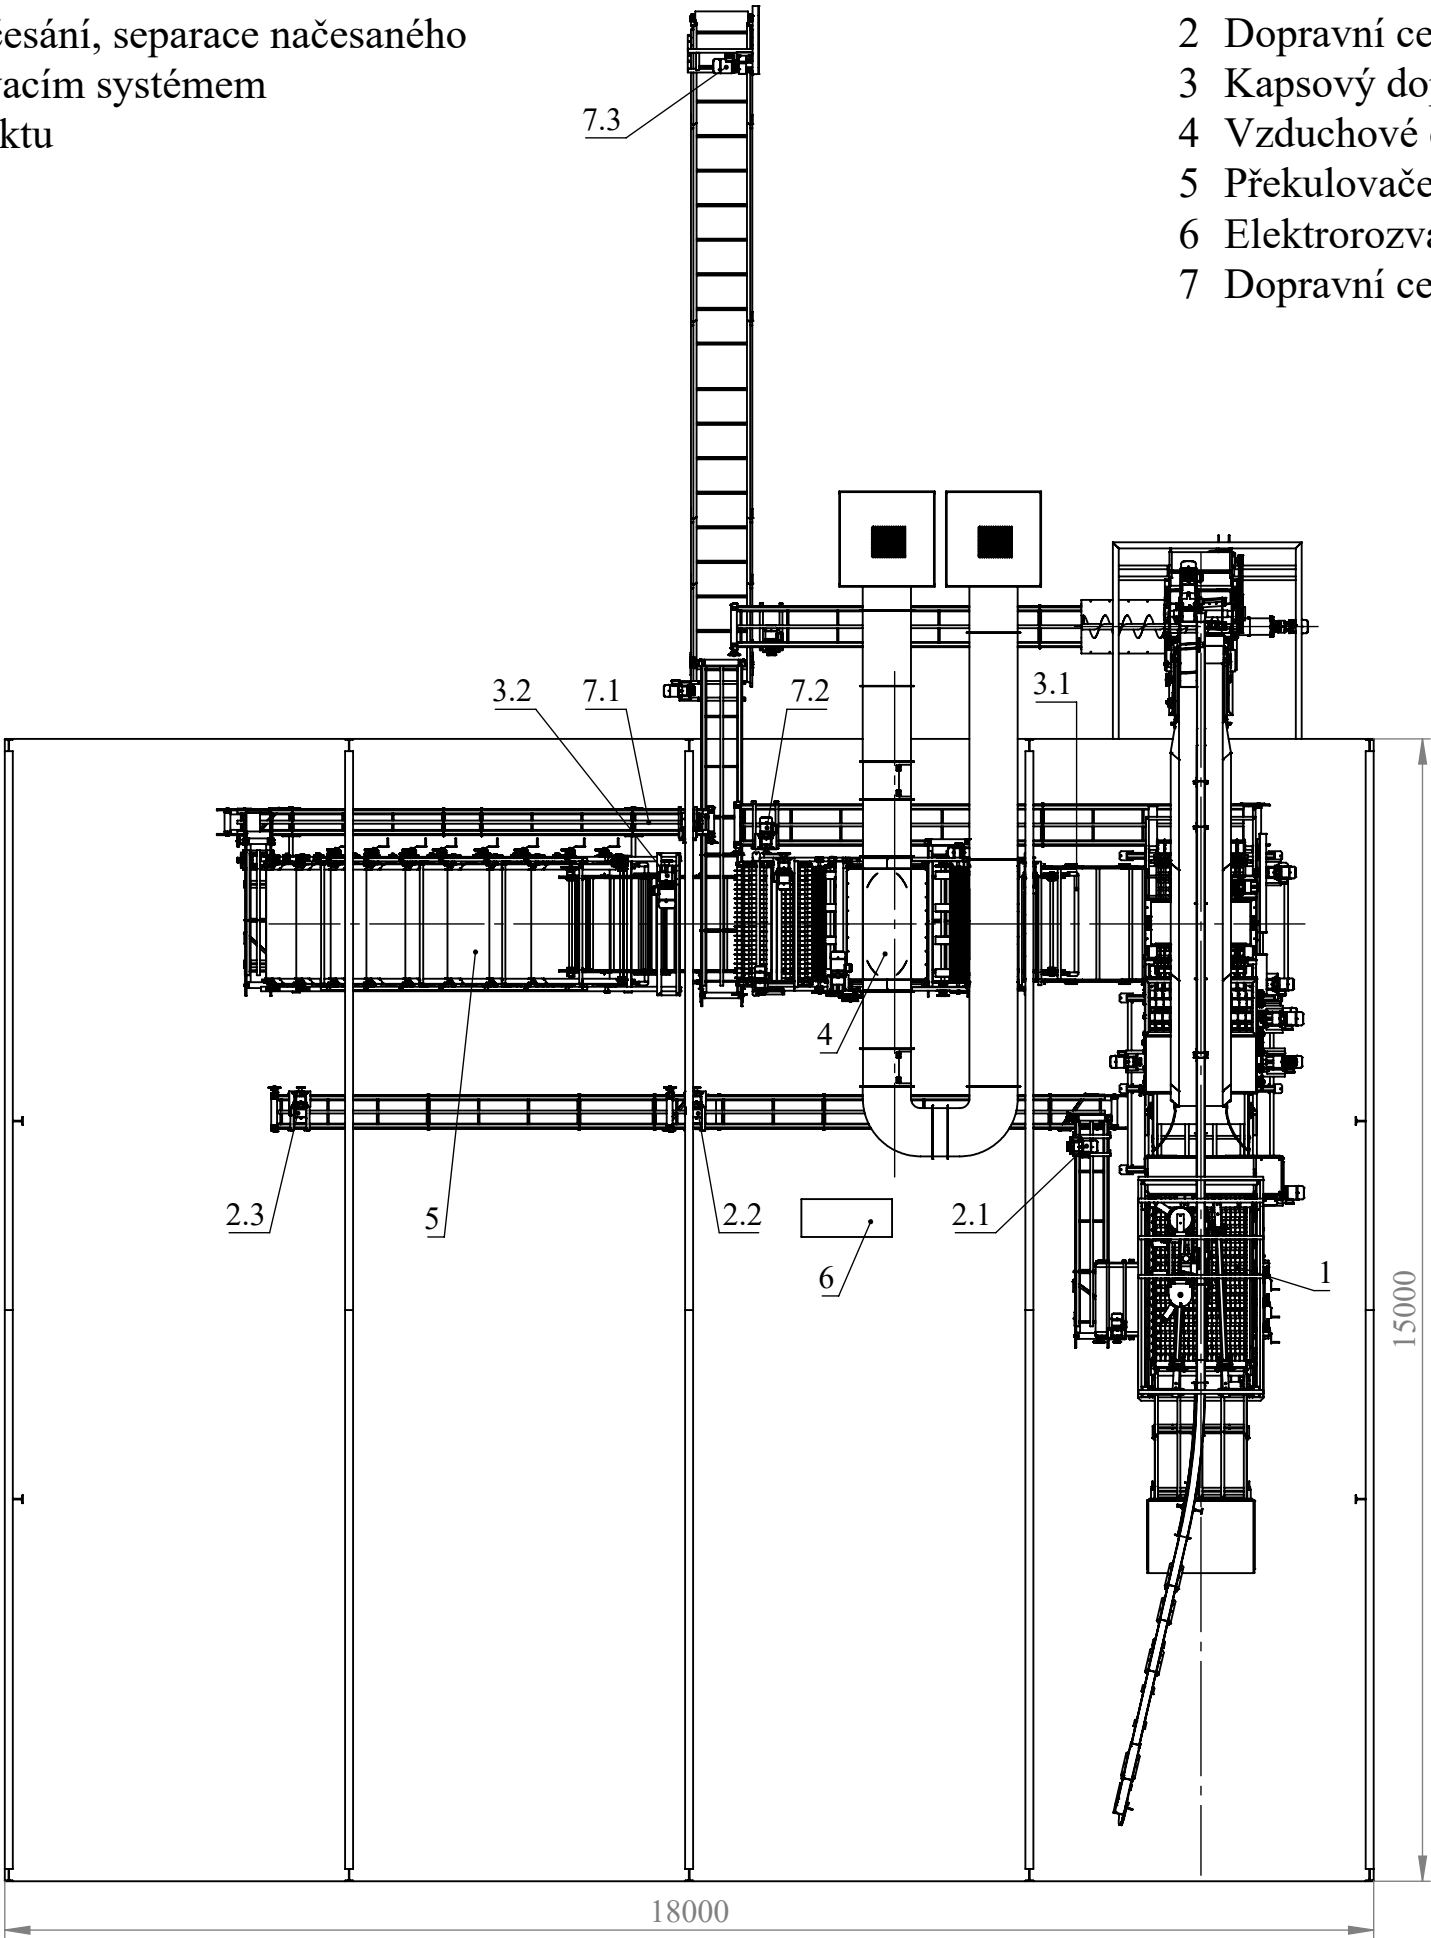

M: 1:100