


ŘEZ A-A

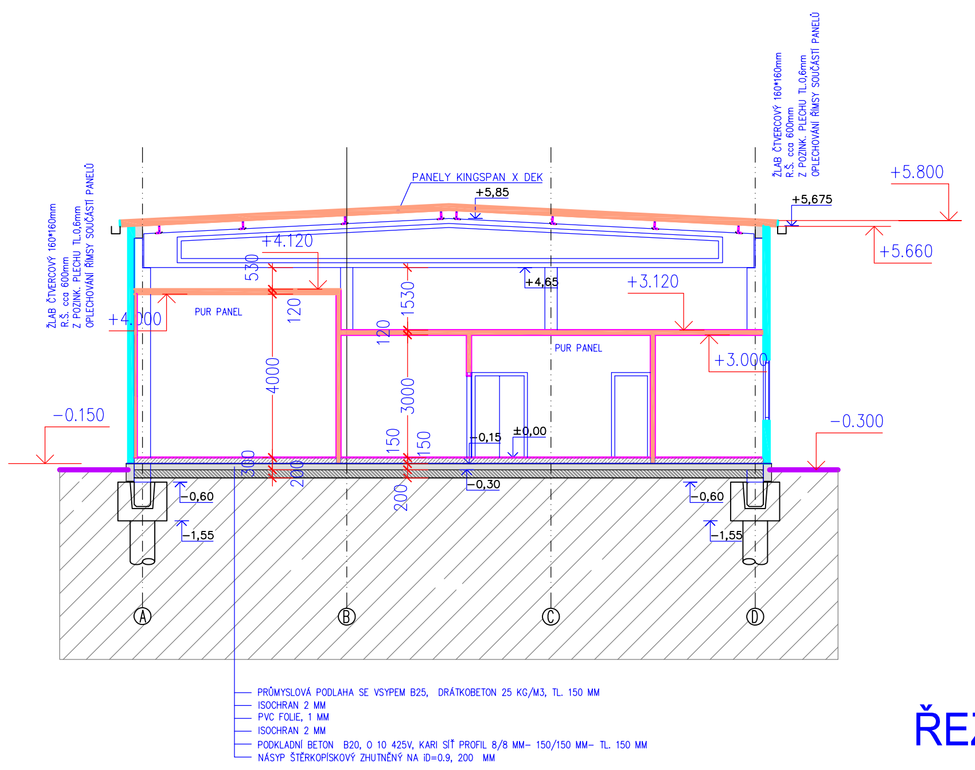


ŘEZ B-B




ŘEZ C-C

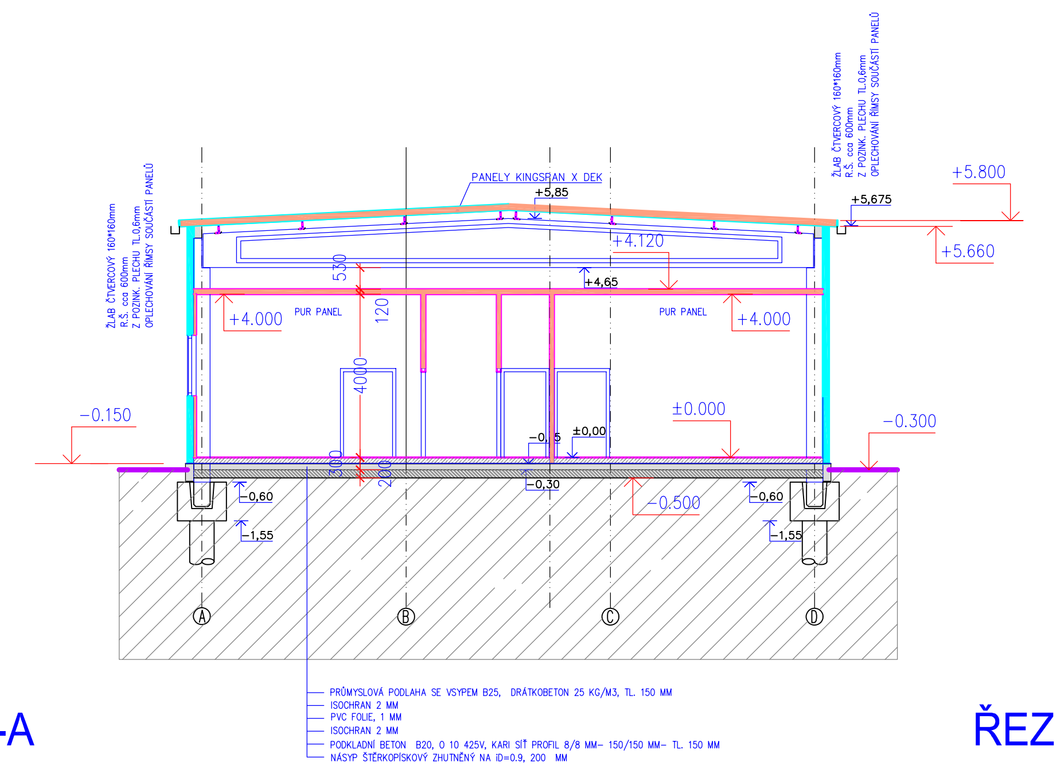


ŘEZ D-D

SDK GREEN/RED 100 MM

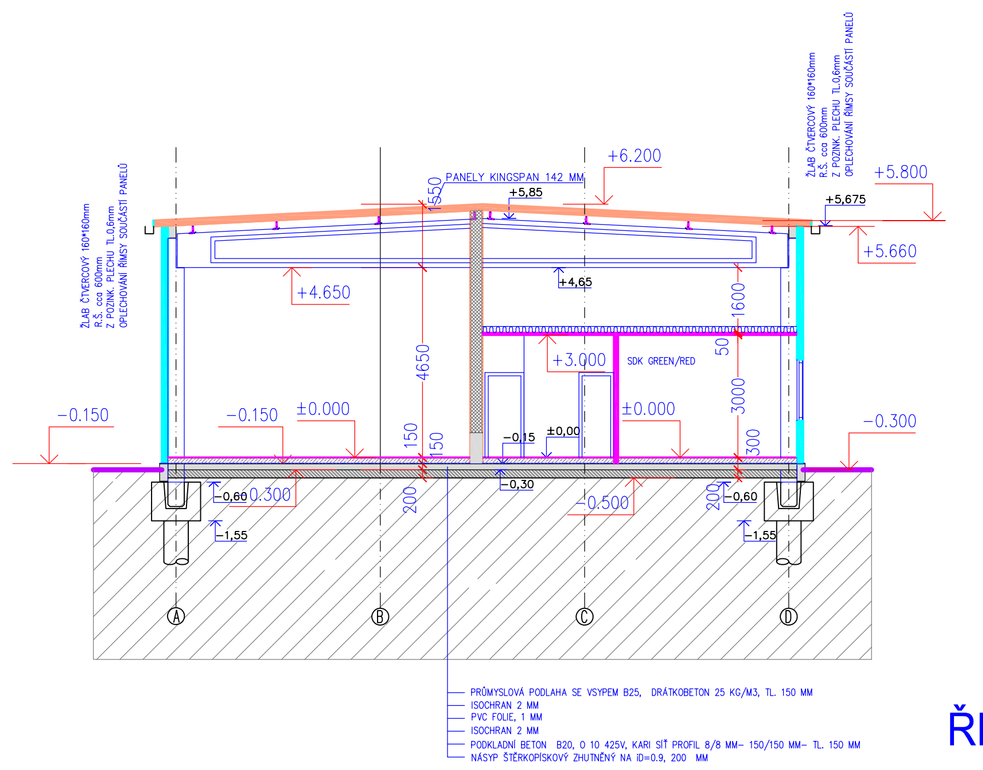MINERÁLNÍ PANEL 150 MM EI 30DP1

PUR PANEL 100 a 50 MM

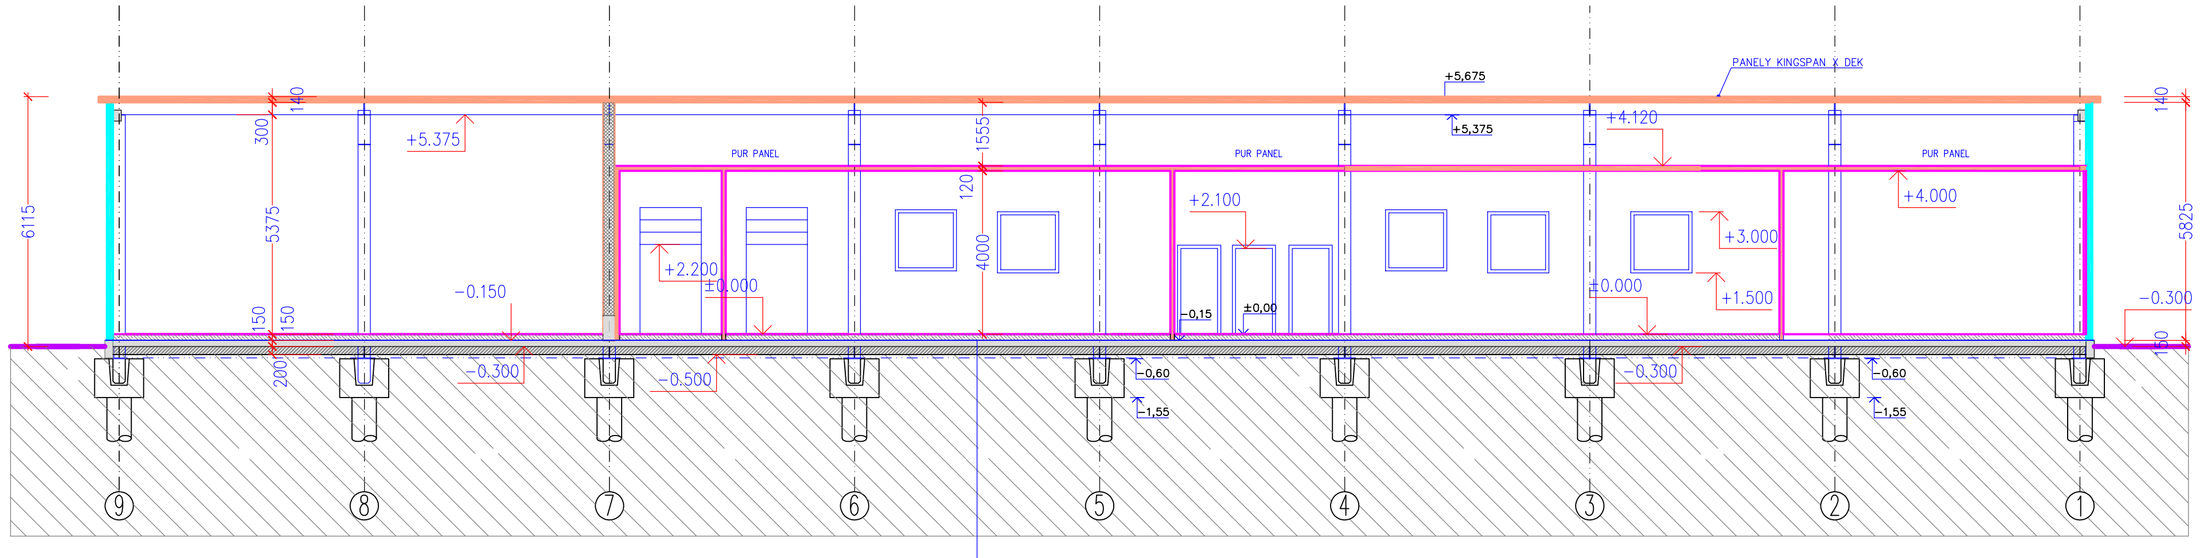POROTHERM 30 Profi broušená DRYFIX

# SO 01- MLÉKÁRNA

+−0,000= 526,000

| | | | |
|---|---|---|---|
| Vypracoval: ING.ARCH. KAREL | Zodp. projektant: MANDA | Tech. kontrola: | |
| Kreslil: | | | |
| Investor: Mlékárna Vlkov s.r.o. | | | formát: A1 |
| Akce: POVOLENÍ ZÁMĚRU SO 01 MLÉKÁRNA k.ú.Drahotěšice, p.č.st.173/4,atd. | | | datum: LEDEN 2026 |
| | | | účel: PROJEKT |
| | | | č. zakázky: |
| | | | č. kopie: |
| | | | archivní č.: |
| Obsah výkresu: ŘEZY | | | Měřítko: 1:100 / Č. výkresu: 2. |