




ZÁPADNÍ POHLED

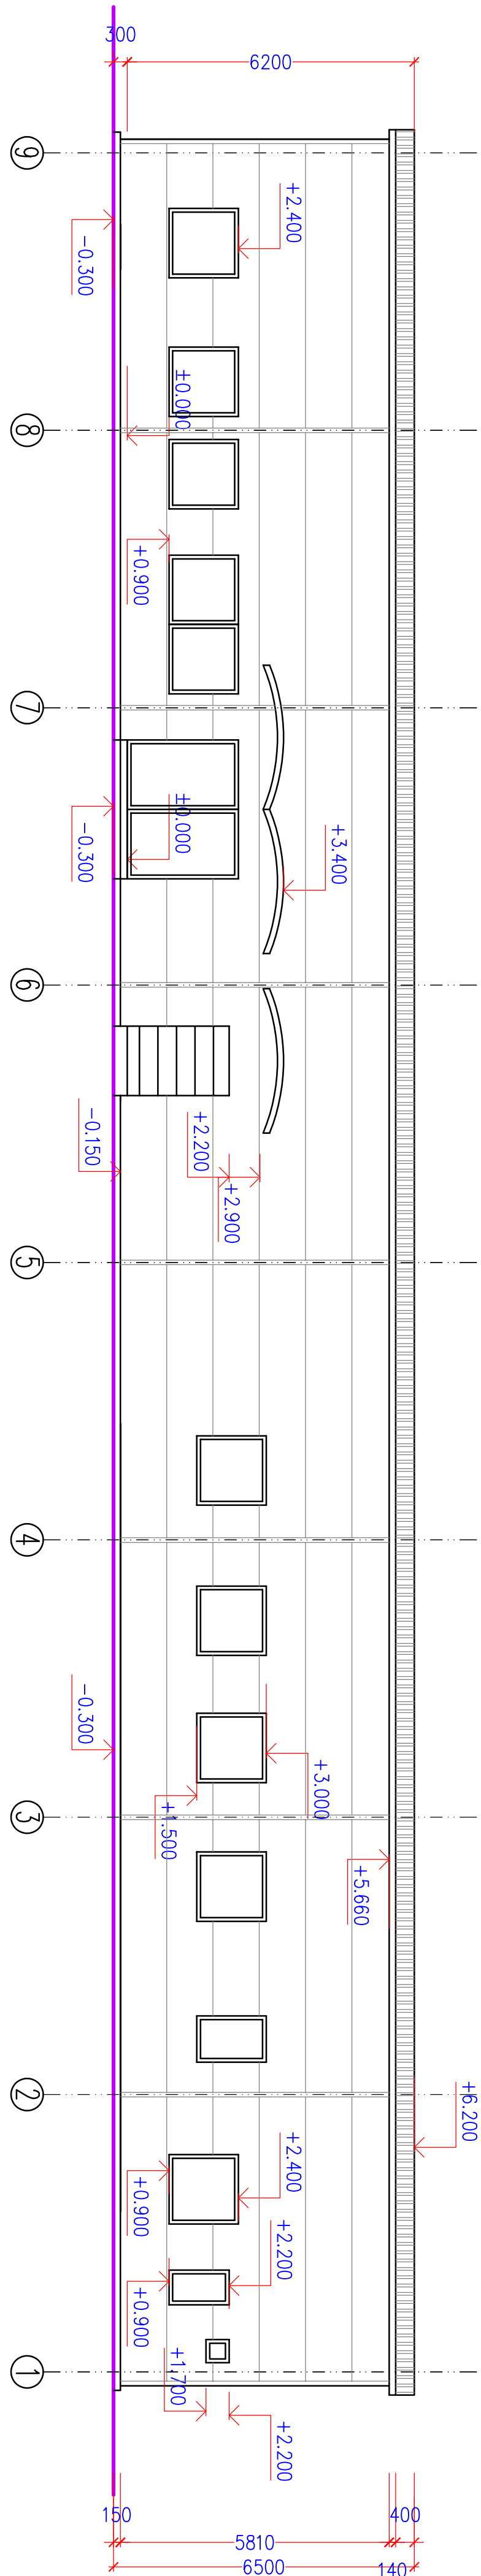

VÝCHODNÍ POHLED

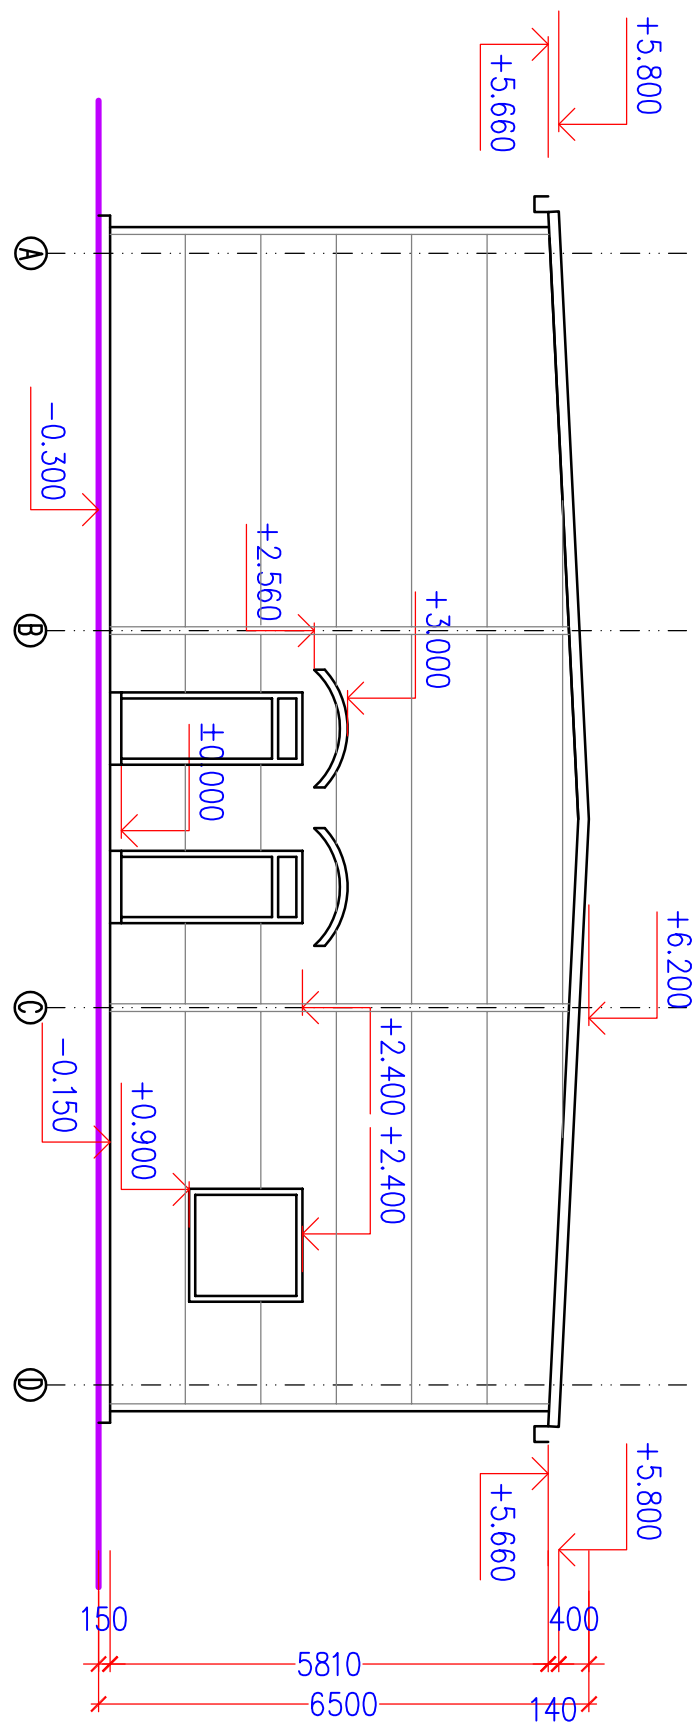

JIŽNÍ POHLED

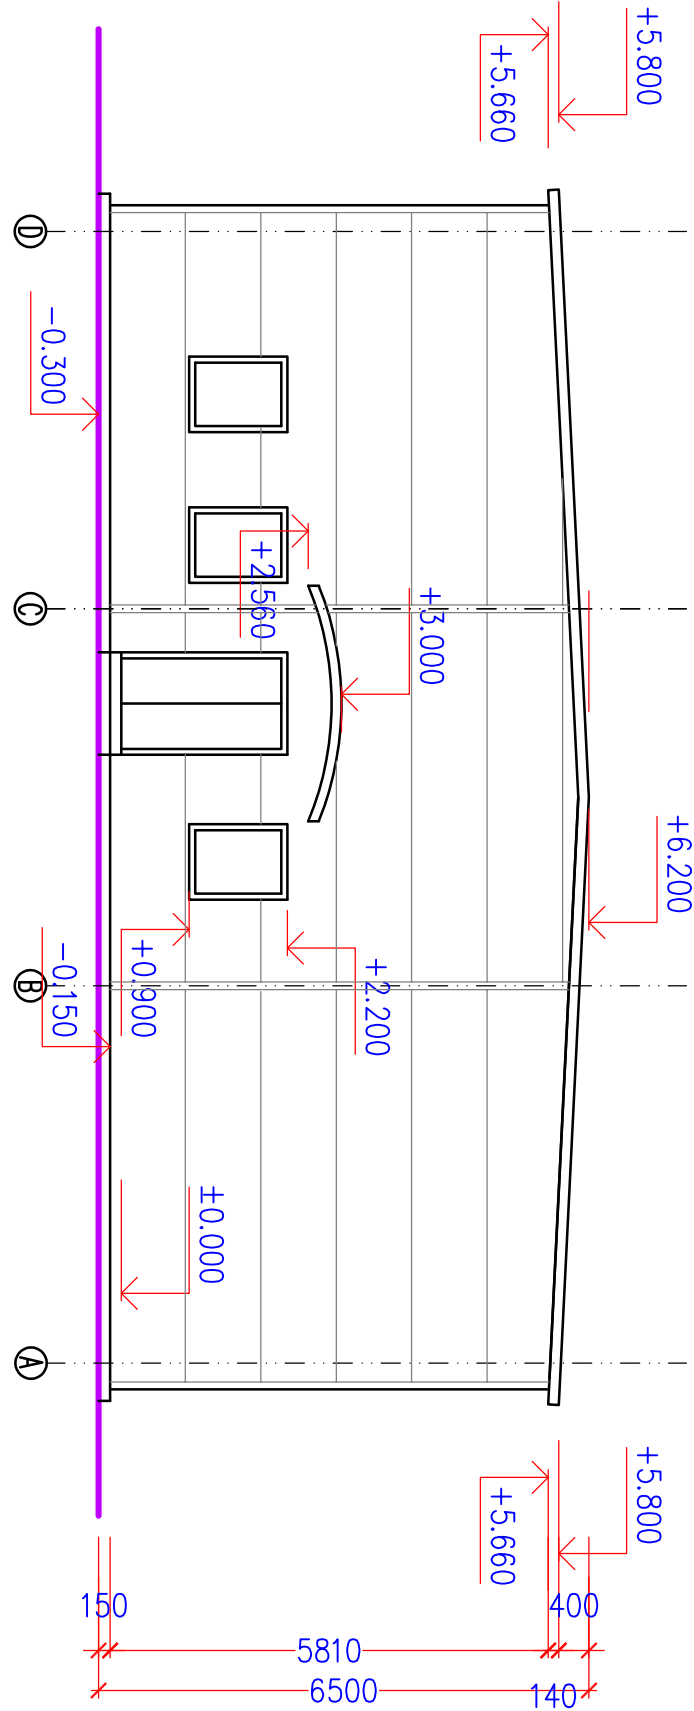

SEVERNÍ POHLED

SO 01 - MLÉKÁRNA

+0,000= 526,000

Výpracovní		Zedp. projektant		Tech. kontrola	
ING.ARCH. KAREL		MANDA			
Investor					
Mlékárna Vikov s.r.o.					
Akce					
POVOLENÍ ZÁMĚRU					
SO 01 MLÉKÁRNA					
k.ú.Dražhotěšice, p.č.st.173/4,otd.					
Č. základky					
Č. kopie					
archivní č.					
Označ. výkresu					
POHLEDY					
Měřítko					
1:100					
Č. výkresu					
3.					