


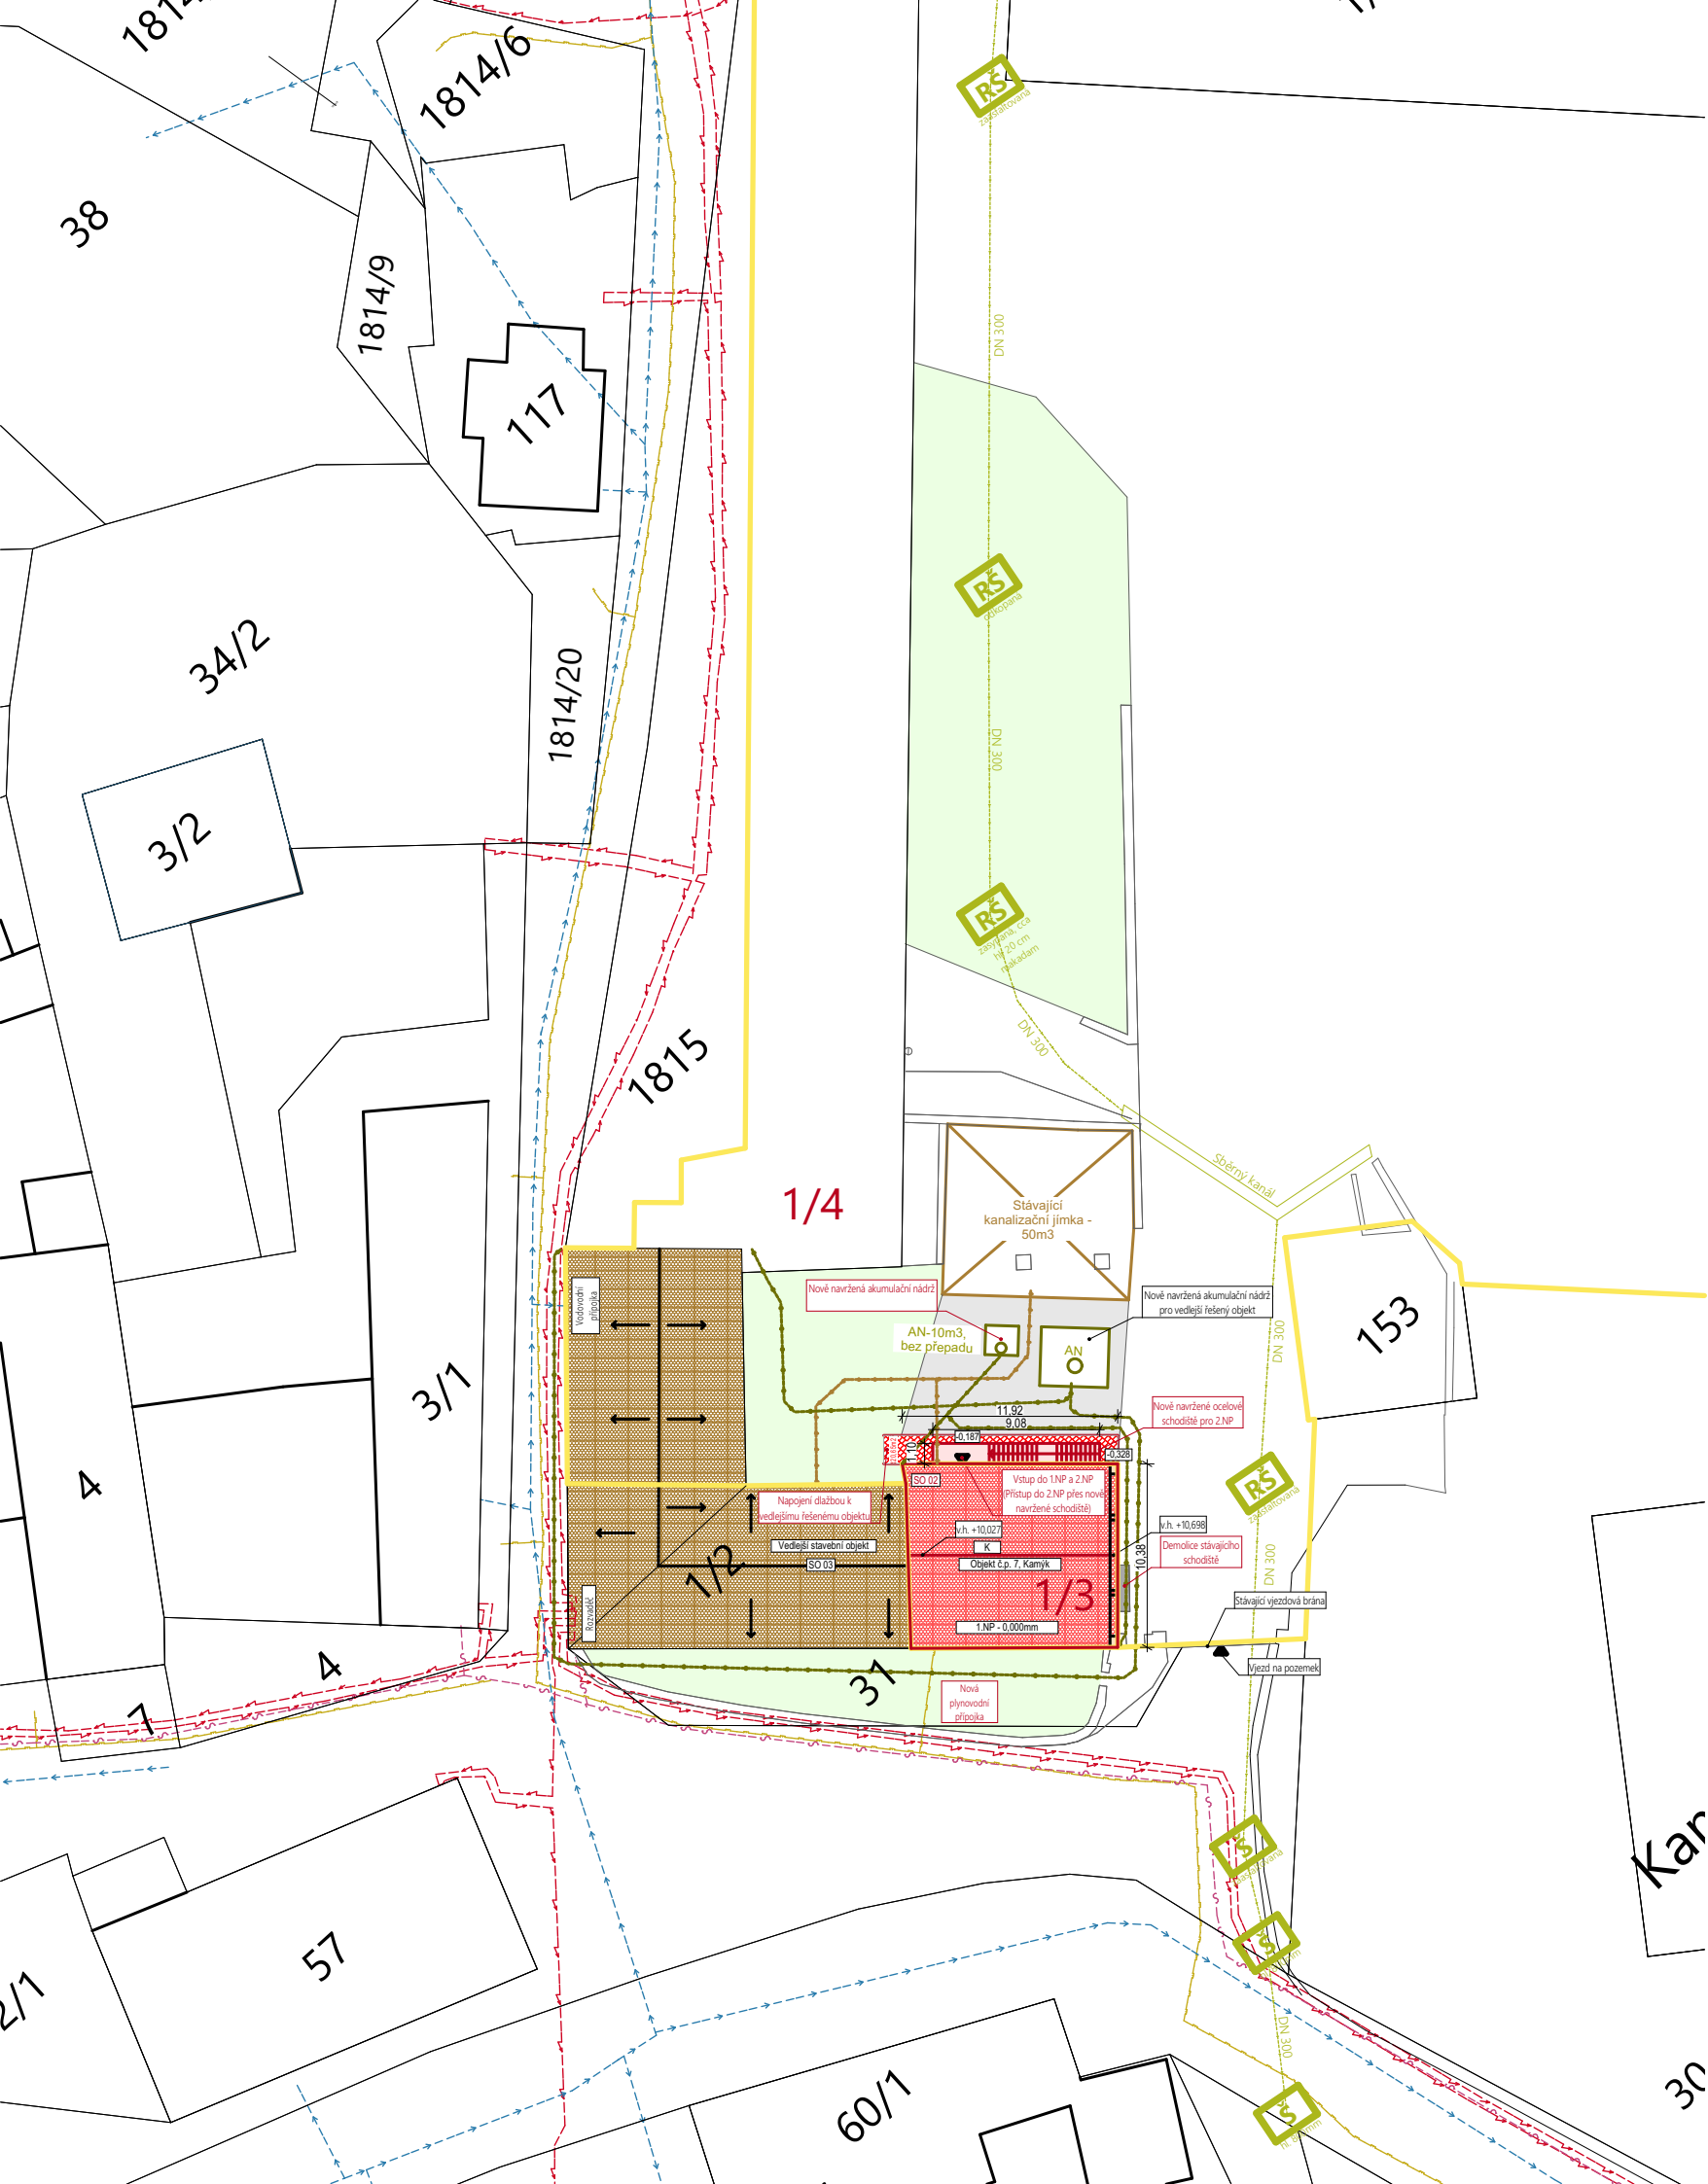

ZASTAVĚNOST ÚZEMÍ:

Celková zastavěnost území nedosáhne k velké změně. Dojde pouze k vybudování exteriové dlažby ze žulových kostek.

ZASTAVĚNÉ PLOCHY:

ZP objektu č.p. 7, Kamýk 412 01 124 m2

ZPEVNĚNÉ PLOCHY:

Nově navržená dlažba - žulové kostky 21 m2

UŽITNÁ PLOCHA: 159 m2

OBESTAVĚNÝ PROSTOR: 1242 m3

PARCELY:

č.p.	k.ú.	druh pozemku	způsob využití	výměra [m²]	vlastník
st. 1/3	Kamýk u Litoměřic [662976]	zast. plocha a nádv.	Nevyužitelné prostory	118	GL Group a.s., Na Vinici 948/13, Předměstí, 41201 Litoměřice
st. 1/4	Kamýk u Litoměřic [662976]	zast. plocha a nádv.	Areál	7109	GL Group a.s., Na Vinici 948/13, Předměstí, 41201 Litoměřice

Pozn.:

- Před zahájením prací nutno zajistit vyjádření o existenci stávajících IS v zájmové oblasti a jejich vytyčení. Při křížení a souběhu inženýrských sítí nutno dodržet zejména ČSN 73 6005. Při realizaci prací budou dodrženy podmínky uvedené ve vyjádření dotčených orgánů a organizací. Zakreslení sítí bylo provedeno dle podkladů od jednotlivých správců. Pokud při realizaci bude zjištěna kolize návrhu stavby s polohou některého z vedení jež by odporovala platným předpisům a normám (zejména nevhodný souběh, překrytí) bude řešeno individuálně na stavbě za účasti všech zainteresovaných stran.
- Situace neslouží jako vytyčení stávajících inženýrských sítí. Stavebník před zahájením zemních prací zajistí vytyčení veškrých dotčených sítí u jejich správců.
- Při křížení inženýrských sítí je nutné dodržovat při zemních pracích ochranné pásmo v souladu s ČSN 73 6005 a v těchto případech provádět výkopy ručně a s lehkým ručním nářadím.
- Před započatím realizace vzájemně navazujících konstrukcí na stavbě je nutné skutečné provedení přeměřit a zkoordinovat s projektovou dokumentací, v případě zjištění nepředvídaných skutečností je nutné změny oproti projektové dokumentaci konzultovat s projektantem.
- Dokumentace neslouží za účelem realizace stavby

Ing. Karel Pleyer

IČ: 44208294
DIČ: CZ47306254

karel@pleyer.cz
www.pleyer.cz/

ARCHITECTS

DLE VYHLÁŠKY Č. 499/2006 SB. O DOKUMENTACI STAVEB (V PLATNÉM ZNĚNÍ) TATO PROJEKTOVÁ DOKUMENTACE SLOUŽÍ PRO ZÍSKÁNÍ POTŘEBNÝCH POVOLENÍ A NENÍ TAK URČENA JAKO PODKLAD K PROVEDENÍ STAVBY! ZHOTOVITEL PROJEKTOVÉ DOKUMENTACE SI VYHAZUJE PRAVO DLE ZÁKONA ČÍSLO 121/2000 SB., O PRAVU AUTORSKÉM NA ZÁKLADĚ KTERÉHO NESMÍ BÝT TOTO DÍLO POSKYTNUTO TŘETÍM OSOBÁM BEZ SOUHLASU ZHOTOVITELE.

Zodpovědný projektant: Ing. Karel Pleyer

Architekt: Ing. arch. Jakub Pleyer

Projektant: Kevin Tomáš

Investor: TERRA KAPLÍŘ spol. s.r.o., Mírové náměstí 11/3, Litoměřice-Město, 412 01 Litoměřice

Stavební úpravy a změna užívání objektu na krátkodobé ubytování v obci Kamýk na p.č.st. 1/3, 1/4, Kamýk, k.ú. Kamýk u Litoměřic

Katastrální situační výkres

Měřítko	1:400	Formát	420/297
Stupeň	DPZ	± 0,000	m.n.m.
Číslo zakázky	910	Datum	07/2026

C.02