


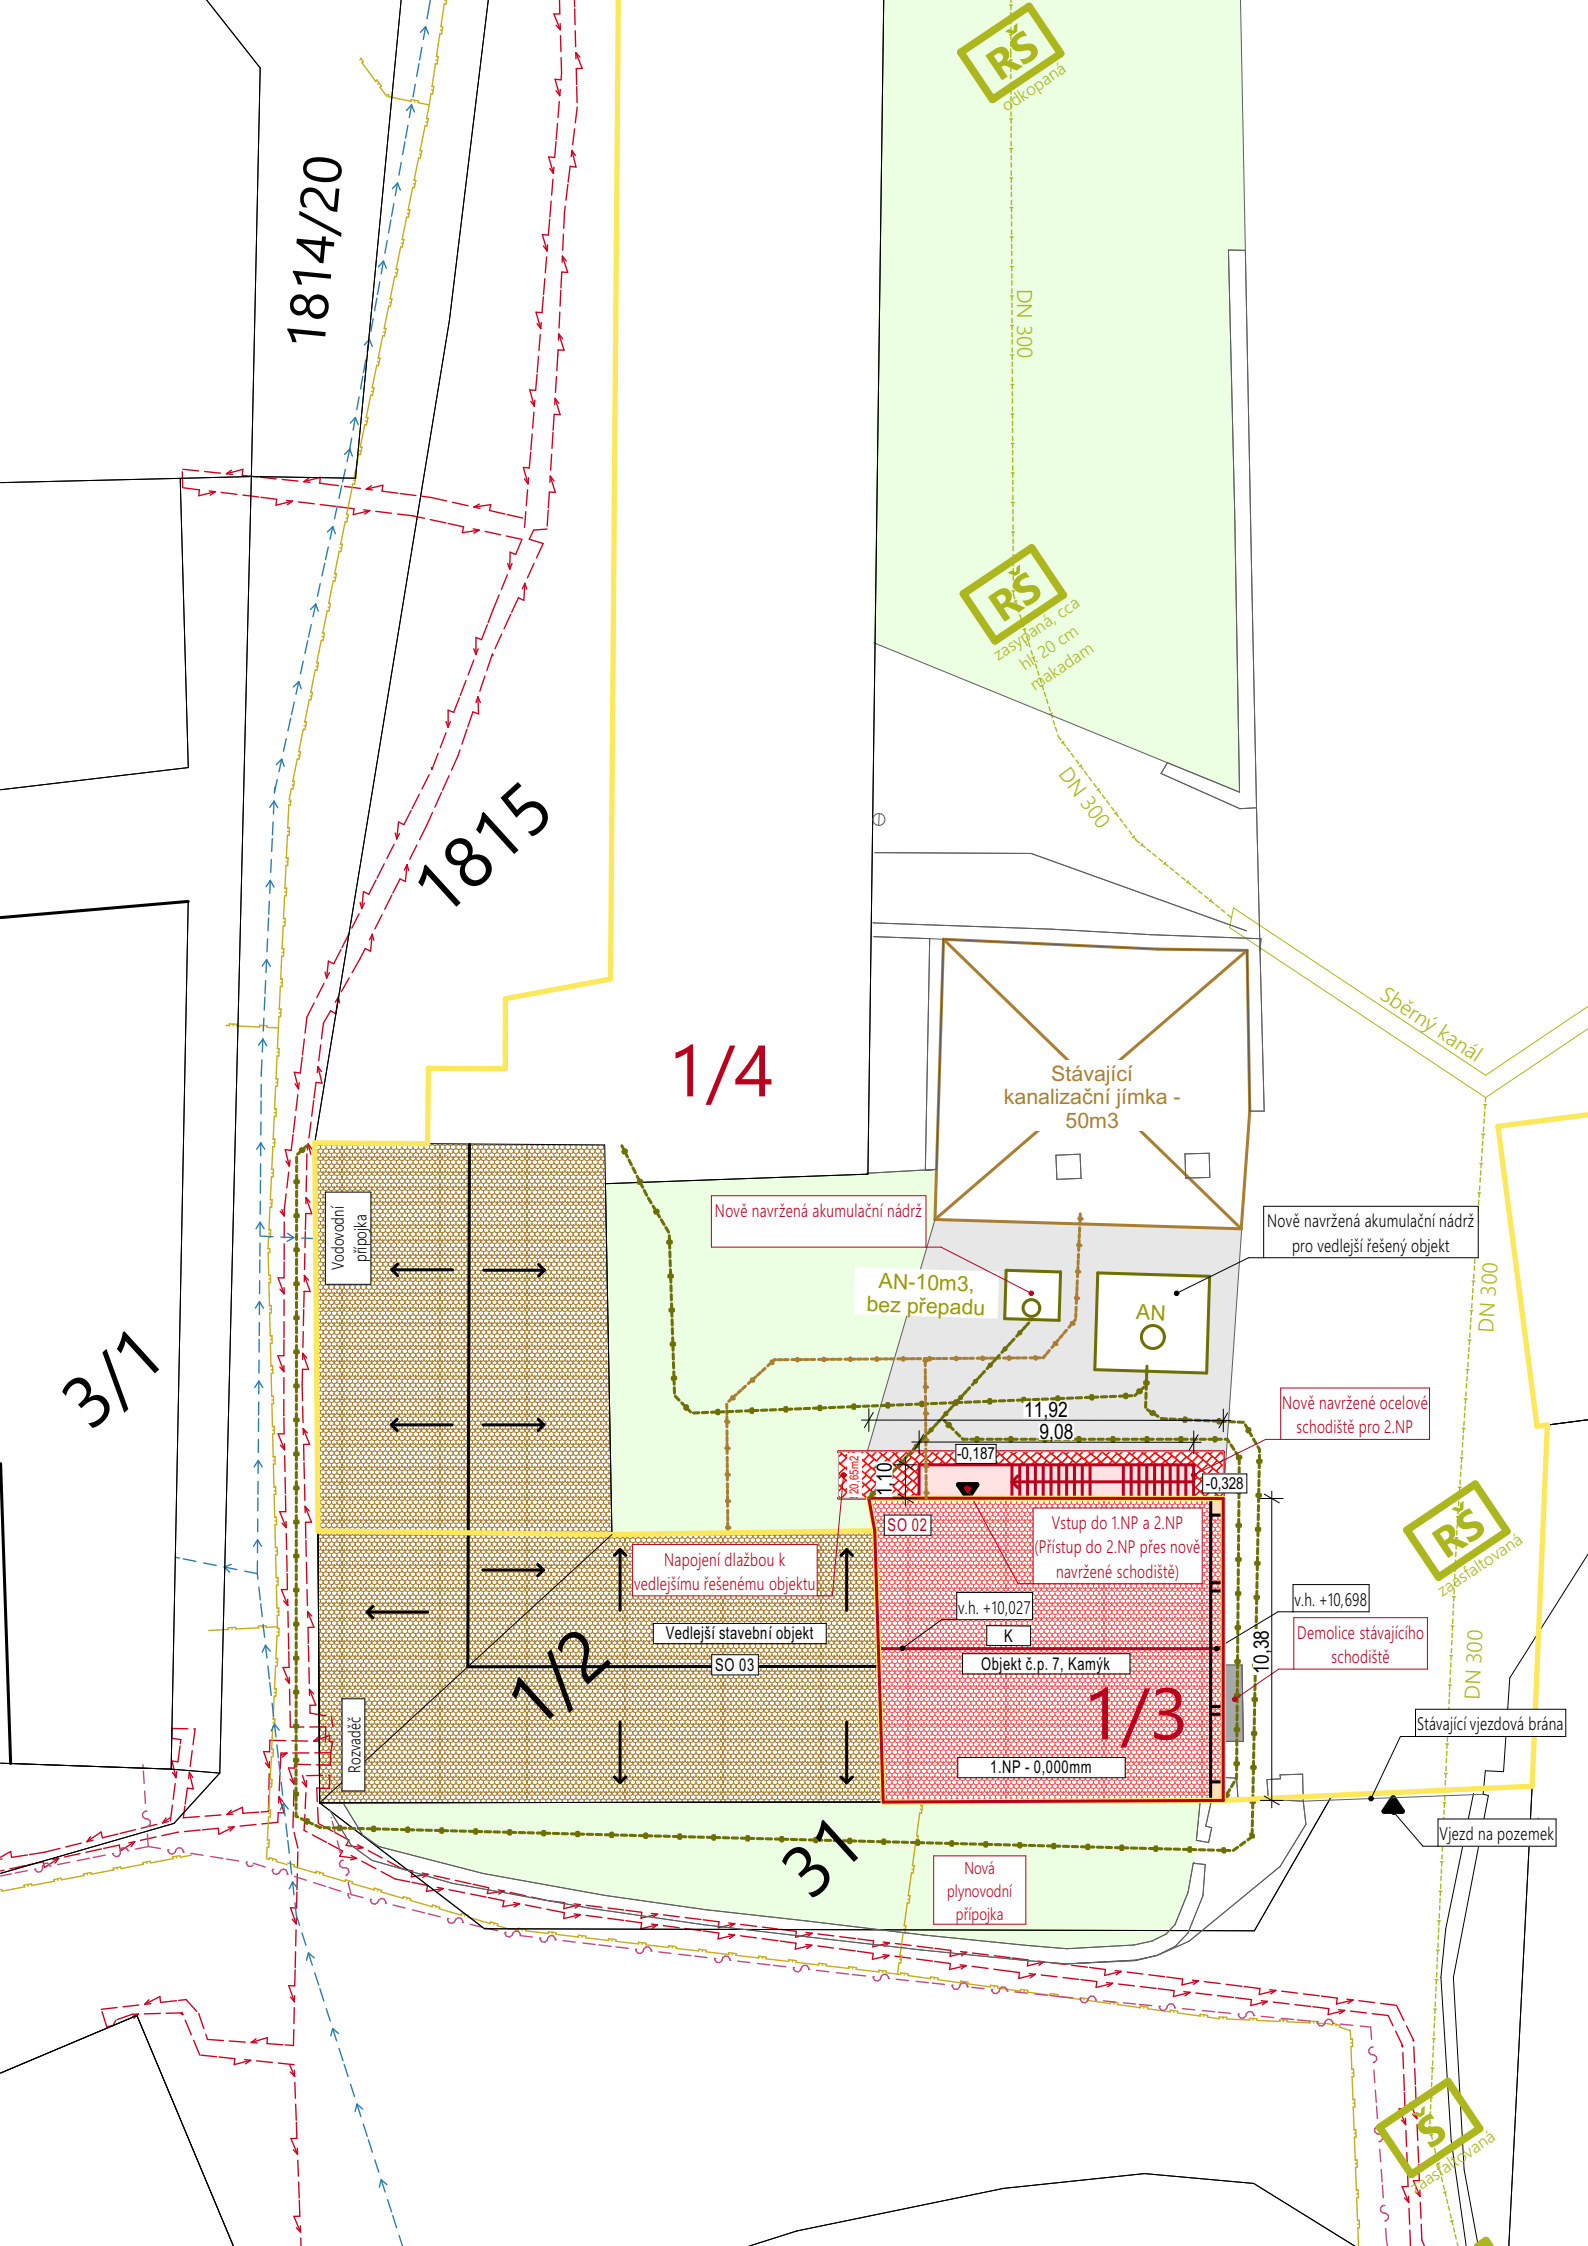

LEGENDA NAVRŽENÝCH PLOCH:

NAVRŽENÉ:

- ŘEŠENÝ OBJEKT: Stavební úpravy stávajícího objektu spojené se změnou užívání na krátkodobé ubytování
- exteriérová dlažba k řešenému objektu

LEGENDA VSTUPŮ DO OBJEKTU:

- vstup na pozemek
- vstup do nově upravovaného objektu

LEGENDA ZNAČENÍ

- komín
- hranice obvodu řešených parcel
- hranice obvodu řešeného objektu

LEGENDA INŽENÝRSKÝCH SÍTÍ:

- stávající trasa vodovodního potrubí správce IS: SčVK, a.s.
- stávající trasa podzemního vedení NN správce IS: ČEZ, a.s.
- stávající trasa podzemního zaměřeného kabelu správce IS: CETIN, a.s.
- stávající trasa podzemního plynovodu STL správce IS: GasNet, s.r.o.

LEGENDA NOVĚ NAVRŽENÝCH INŽENÝRSKÝCH SÍTÍ:

- Dešťová kanalizace PVC KG DN 150, spád min. 3%
- Splásková kanalizace PVC KG DN150, spád min 3%
- Nová plynovodní přípojka

PARCELY:

č.p.	k.ú.	druh pozemku	způsob využití	výměra [m ²]	vlastník
st. 1/3	Kamýk u Litoměřic [662976]	zast. plocha a nádv.	Nevyužitelné prostory	118	GL Group a.s., Na Vinici 948/13, Předměstí, 41201 Litoměřice
st. 1/4	Kamýk u Litoměřic [662976]	zast. plocha a nádv.	Areál	7109	GL Group a.s., Na Vinici 948/13, Předměstí, 41201 Litoměřice

Ing. Karel Pleyer

IČ: 44208294
DIČ: CZ47306254

karel@pleyer.cz
www.pleyer.cz/

PLEYER
ARCHITECTS

DLE VYHLÁŠKY Č. 499/2006 SB. O DOKUMENTACI STAVEB (V PLATNÉM ZNĚNÍ) TATO PROJEKTOVÁ DOKUMENTACE SLOUŽÍ PRO ZÍSKÁNÍ POTŘEBNÝCH POVOLENÍ A NENÍ TAK URČENA JAKO PODKLAD K PROVEDENÍ STAVBY! ZHOTOVITEL PROJEKTOVÉ DOKUMENTACE SI VYHRAŽUJE PRÁVO DLE ZÁKONA ČÍSLO 121/2000 SB., O PRÁVU AUTORSKÉM NA ZÁKLADĚ KTERÉHO NESMÍ BÝT TOTO DÍLO POSKYTNUTO TŘETÍM OSOBÁM BEZ SOUHLASU ZHOTOVITELE.

Zodpovědný projektant:

Ing. Karel Pleyer

Architekt:

Ing. arch. Jakub Pleyer

Projektant:

Kevin Tomáš

Investor:

TERRA KAPLÍŘ spol. s.r.o., Mírové náměstí 11/3, Litoměřice-Město, 412 01 Litoměřice

Autorizace

Stavební úpravy a změna užívání objektu na krátkodobé ubytování v obci Kamýk na p.č.st. 1/3,1/4, Kamýk, k.ú. Kamýk u Litoměřic

Koordinační situační výkres

Měřítko	1:250	Formát	420/297
Stupeň	DPZ	± 0,000	m.n.m.
Číslo zakázky	910	Datum	07/2026

C.03