


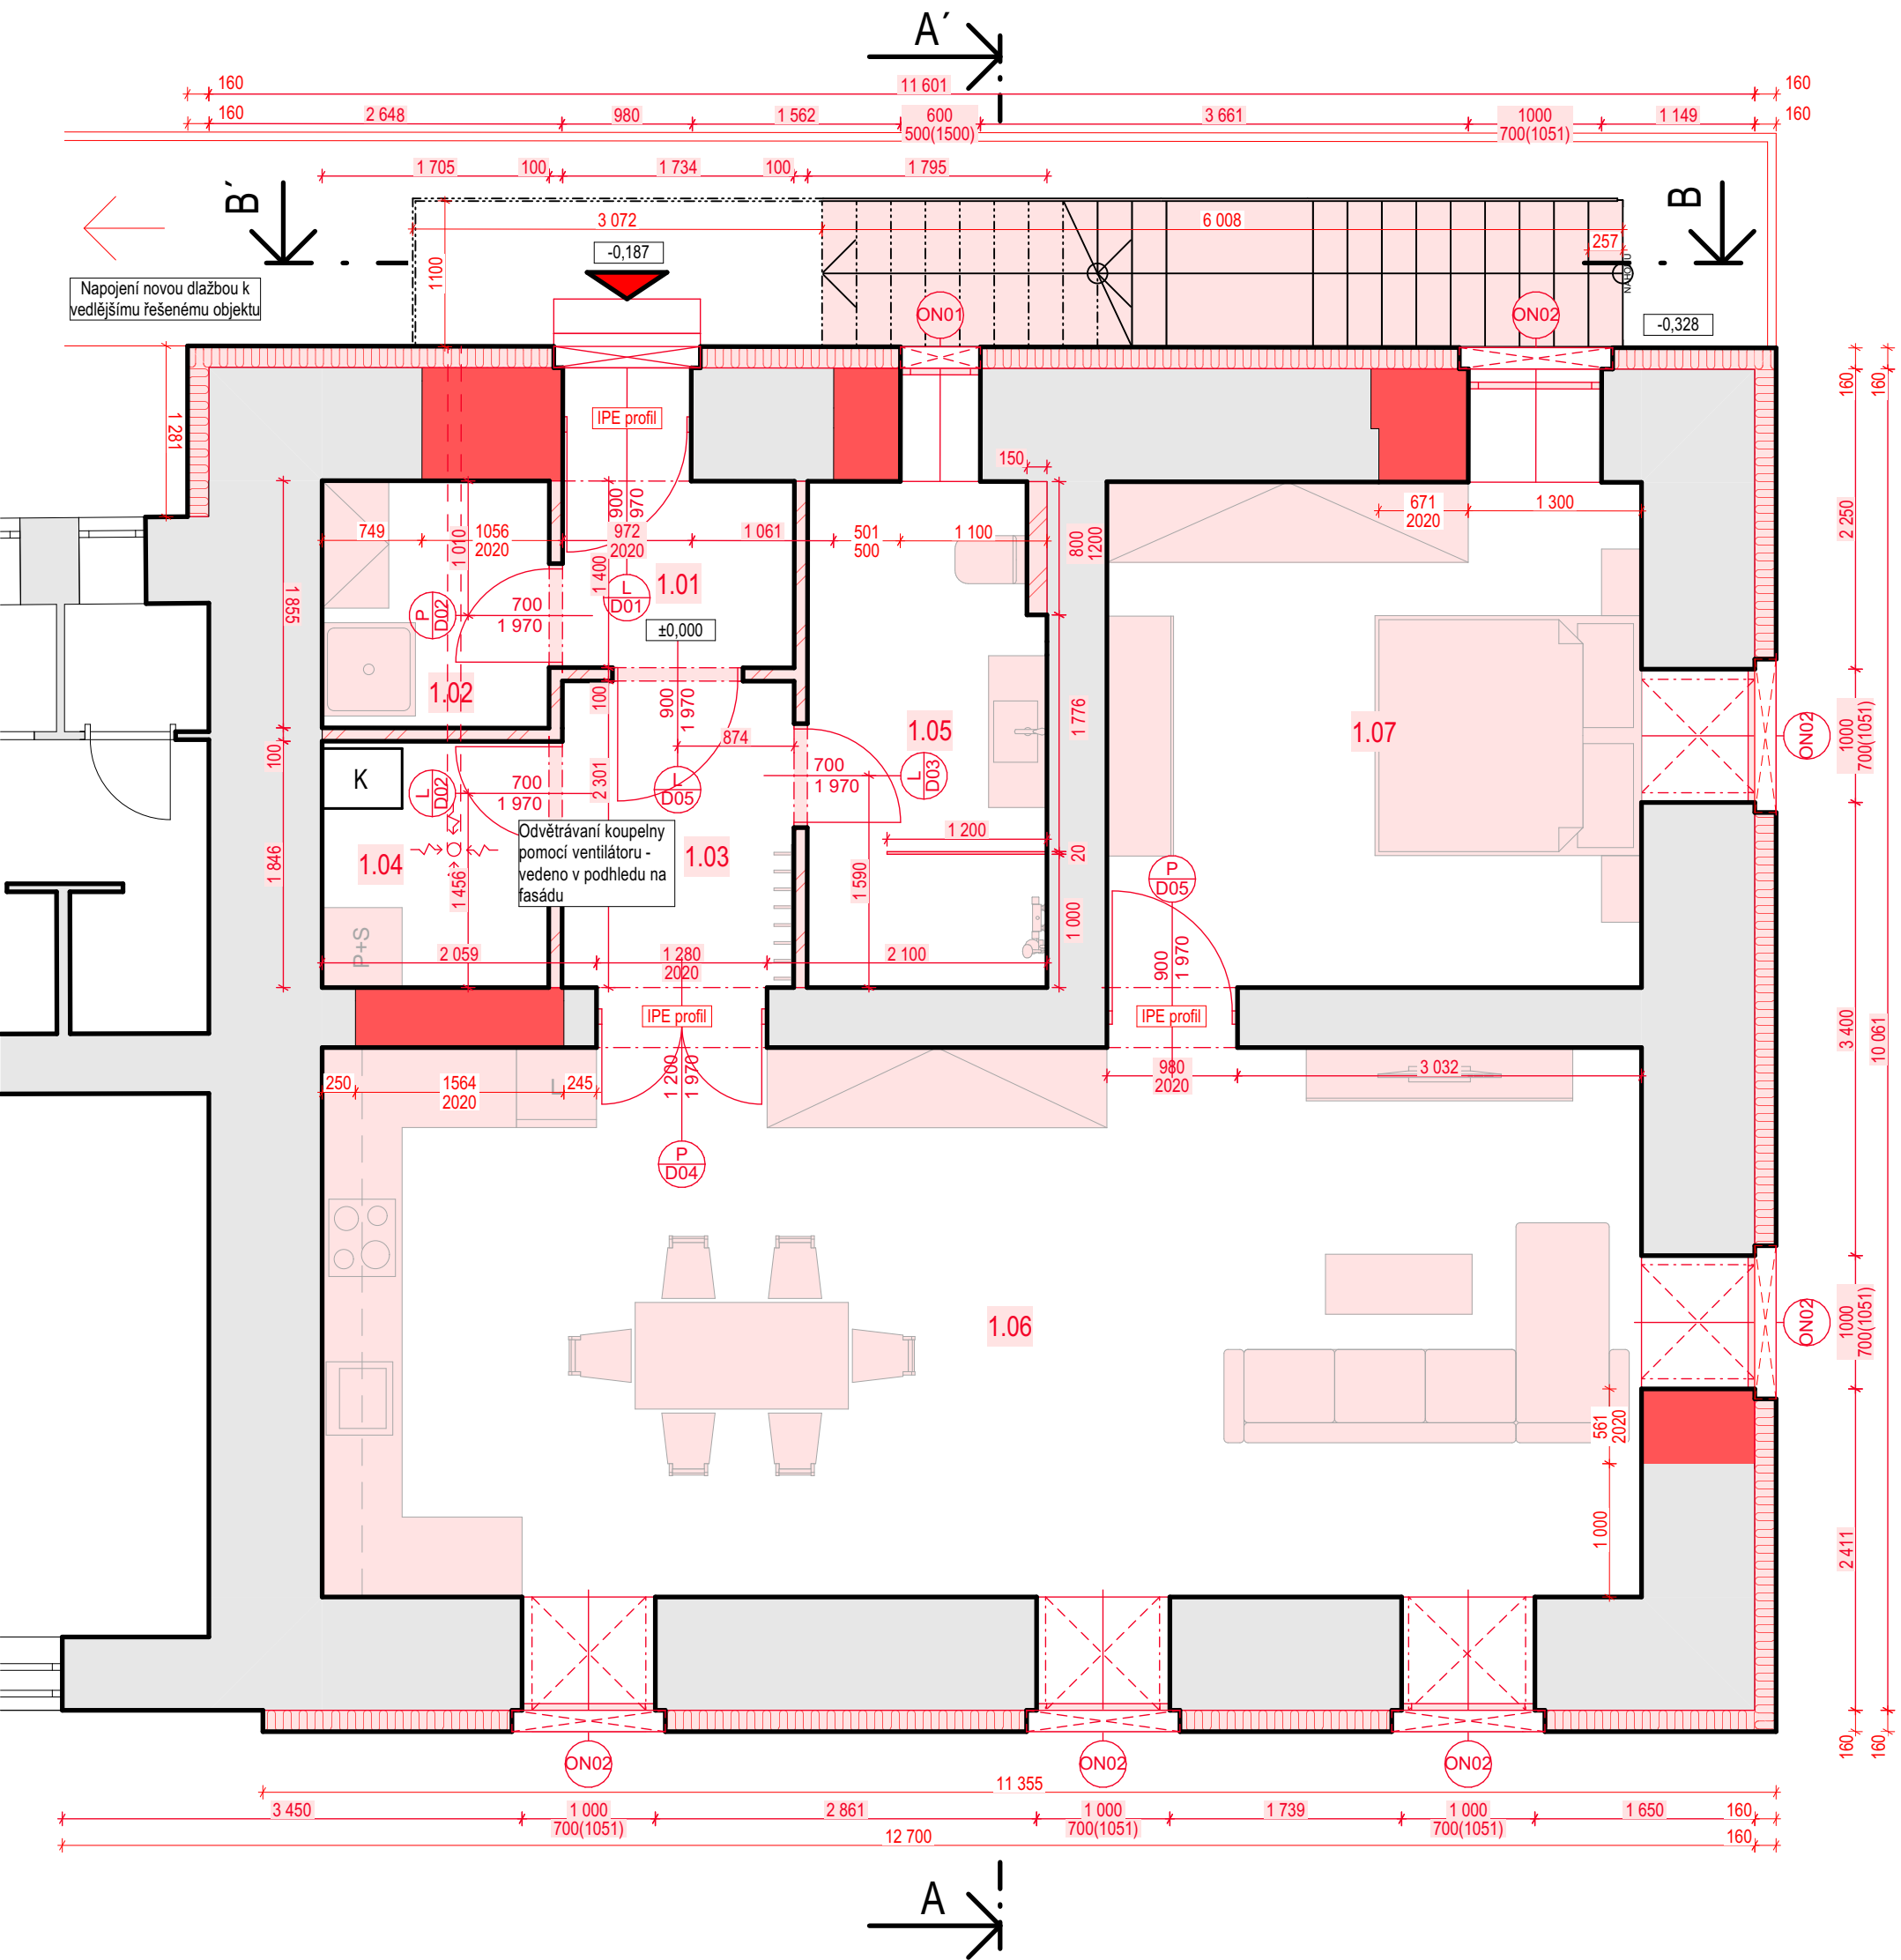

Tabulka místností 1.NP NOVÝ STAV					
Č.	Název místnosti	Nášlapná vrstva	Povrchová úprava zdi	Povrchová úprava stropu	Naměřená čistá plocha
1.01	Zádvěří	Keramická dlažba	Omitka; Výmalba	SDK podhled; Výmalba	2,43
1.02	Úklidová místnost	Keramická dlažba	Omitka; Výmalba	SDK podhled; Výmalba	3,16
1.03	Vstupní chodba	Keramická dlažba	Omitka; Výmalba	SDK podhled; Výmalba	4,00
1.04	Sklad	Keramická dlažba	Omitka; Výmalba	SDK podhled; Výmalba	3,14
1.05	Hygienická místnost	Keramická dlažba	Omitka; Výmalba	SDK podhled; Výmalba	6,83
1.06	Pobytová místnost + KK	Vinyl	Omitka; Výmalba	SDK podhled; Výmalba	40,81
1.07	Ložnice	Vinyl	Omitka; Výmalba	SDK podhled; Výmalba	15,21
					75,58 m²

- LEGENDA MATERIÁLŮ
- Stávající konstrukce smíšené zdivo (cihla a kámen)
 - Nové konstrukce
 - Nové příčky Porotherm
 - Konstrukční zateplovací systém s minerál. izolací - ISOVER UNI 160mm

Ing. Karel Pleyer
IČ: 44208294
DIČ: CZ47306254
karel@pleyer.cz
www.pleyer.cz/

DLE VYHLÁŠKY Č. 499/2006 SB. O DOKUMENTACI STAVEB (V PLATNÉM ZNĚNÍ) TATO PROJEKTOVÁ DOKUMENTACE SLOŽÍ PRO ZÍSKÁNÍ POTŘEBNÝCH POVOLENÍ A NENÍ TAK URČENA JAKO PODKLAD K PROVEDENÍ STAVBY! ZHOTOVITEL PROJEKTOVÉ DOKUMENTACE SI VYHRAŽUJE PRAVO DLE ZÁKONA ČÍSLO 121/2000 SB., O PRAVU AUTORSKÉM NA ZÁKLADĚ KTERÉHO NESMÍ BÝT TOTO DÍLO POSKYTNUTO TŘETÍM OSOBÁM BEZ SOUHLASU ZHOTOVITELE.

Zodpovědný projektant: Ing. Karel Pleyer
Architekt: Ing. arch. Jakub Pleyer
Projektant: Kevin Tomáš
Investor: TERRA KAPLÍŘ spol. s.r.o., Mírové náměstí 11/3, Litoměřice-Město, 412 01 Litoměřice

Stavební úpravy a změna užívání objektu na krátkodobé ubytování v obci Kamýk

na p.č.st. 1/3,1/4, Kamýk, k.ú. Kamýk u Litoměřic

NOVÝ STAV - Půdorys 1.NP

Měřítko	1:50	Formát	594/297
Stupeň	DPZ	± 0,000	m.n.m.
Číslo zakázky	910	Datum	07/2026

D.1.1.04