


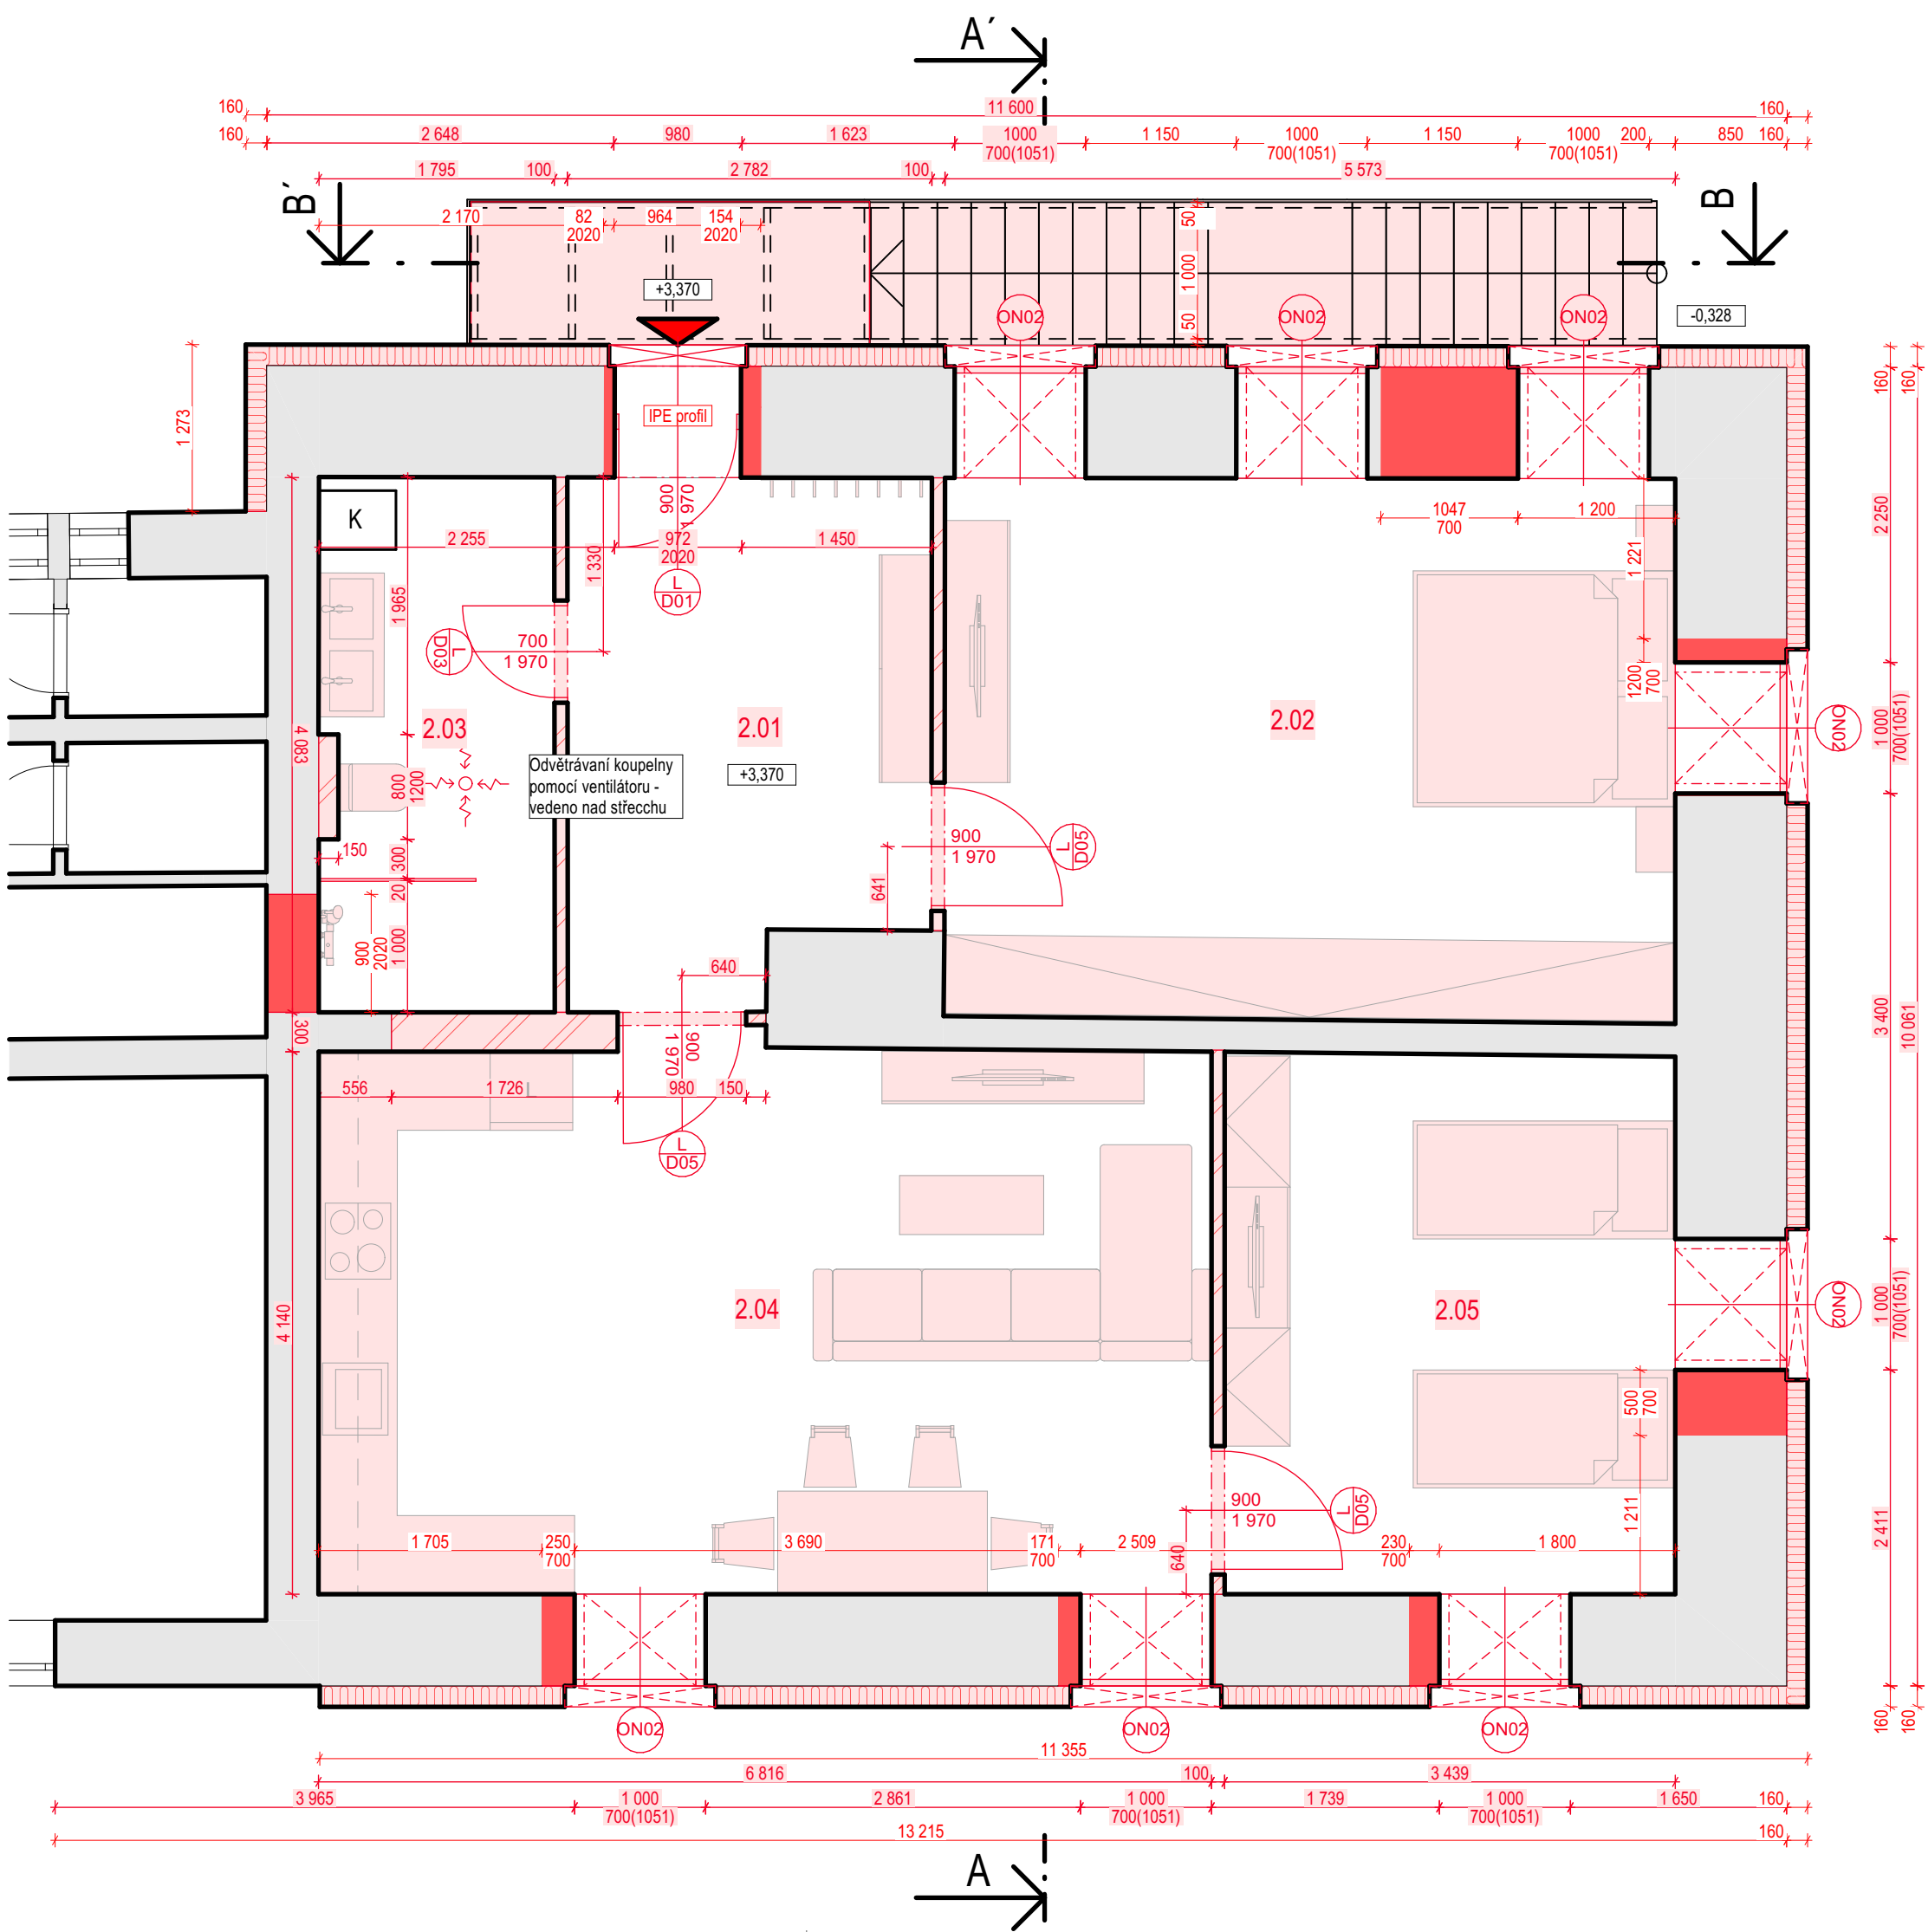

Tabulka místností 2.NP NOVÝ STAV					
Č.	Název místnosti	Nášlapná vrstva	Povrchová úprava zdí	Povrchová úprava stropu	Naměřená čistá plocha
2.01	Hlavní vstupní chodba	Keramická dlažba	Omítka; Výmalba	SDK podhled; Výmalba	10,58
2.02	Ložnice	Keramická dlažba	Omítka; Výmalba	SDK podhled; Výmalba	23,24
2.03	Hygienická místnost	Keramická dlažba	Omítka; Výmalba	SDK podhled; Výmalba	7,35
2.04	Pobytová místnost + KK	Vinyl	Omítka; Výmalba	SDK podhled; Výmalba	28,36
2.05	Dvoulůžkový pokoj	Vinyl	Omítka; Výmalba	SDK podhled; Výmalba	14,06
					83,60 m²

LEGENDA MATERIÁLŮ

- Stávající konstrukce smíšené zdivo (cihla a kámen)
- Nové konstrukce
- Nové příčky Porotherm
- Konstrukční zateplovací systém s minerál. izolací - ISOVER UNI 160mm

Ing. Karel Pleyer

IČ: 44208294
DIČ: CZ47306254

karel@pleyer.cz
www.pleyer.cz/

PLEYER
ARCHITECTS

DLE VYHLÁŠKY Č. 499/2006 SB. O DOKUMENTACI STAVEB (V PLATNÉM ZNĚNÍ) TATO PROJEKTOVÁ DOKUMENTACE SLOUŽÍ PRO ZÍSKÁNÍ POTŘEBNÝCH POVOLENÍ A NENÍ TAK URČENA JAKO PODKLAD K PROVEDENÍ STAVBY! ZHOTOVITEL PROJEKTOVÉ DOKUMENTACE SI VYHAZUJE PRÁVO DLE ZÁKONA ČÍSLO 121/2000 SB., O PRÁVU AUTORSKÉM NA ZÁKLADĚ KTERÉHO NESMÍ BÝT TOTO DÍLO POSKYTNUTO TŘETÍM OSOBÁM BEZ SOUHLASU ZHOTOVITELE.

Zodpovědný projektant: Ing. Karel Pleyer

Architekt: Ing. arch. Jakub Pleyer

Projektant: Kevin Tomáš

Investor: TERRA KAPLÍŘ spol. s.r.o., Mírové náměstí 11/3, Litoměřice-
Město, 412 01 Litoměřice

Stavební úpravy a změna užívání objektu na krátkodobé ubytování v obci Kamýk

na p.č.st. 1/3,1/4, Kamýk, k.ú. Kamýk u Litoměřic

NOVÝ STAV - Půdorys 2.NP

Měřítko	1:50	Formát	594/297
Stupeň	DPZ	± 0,000	m.n.m.
Číslo zakázky	910	Datum	07/2026

D.1.1.07