


ŘEZ A-A'

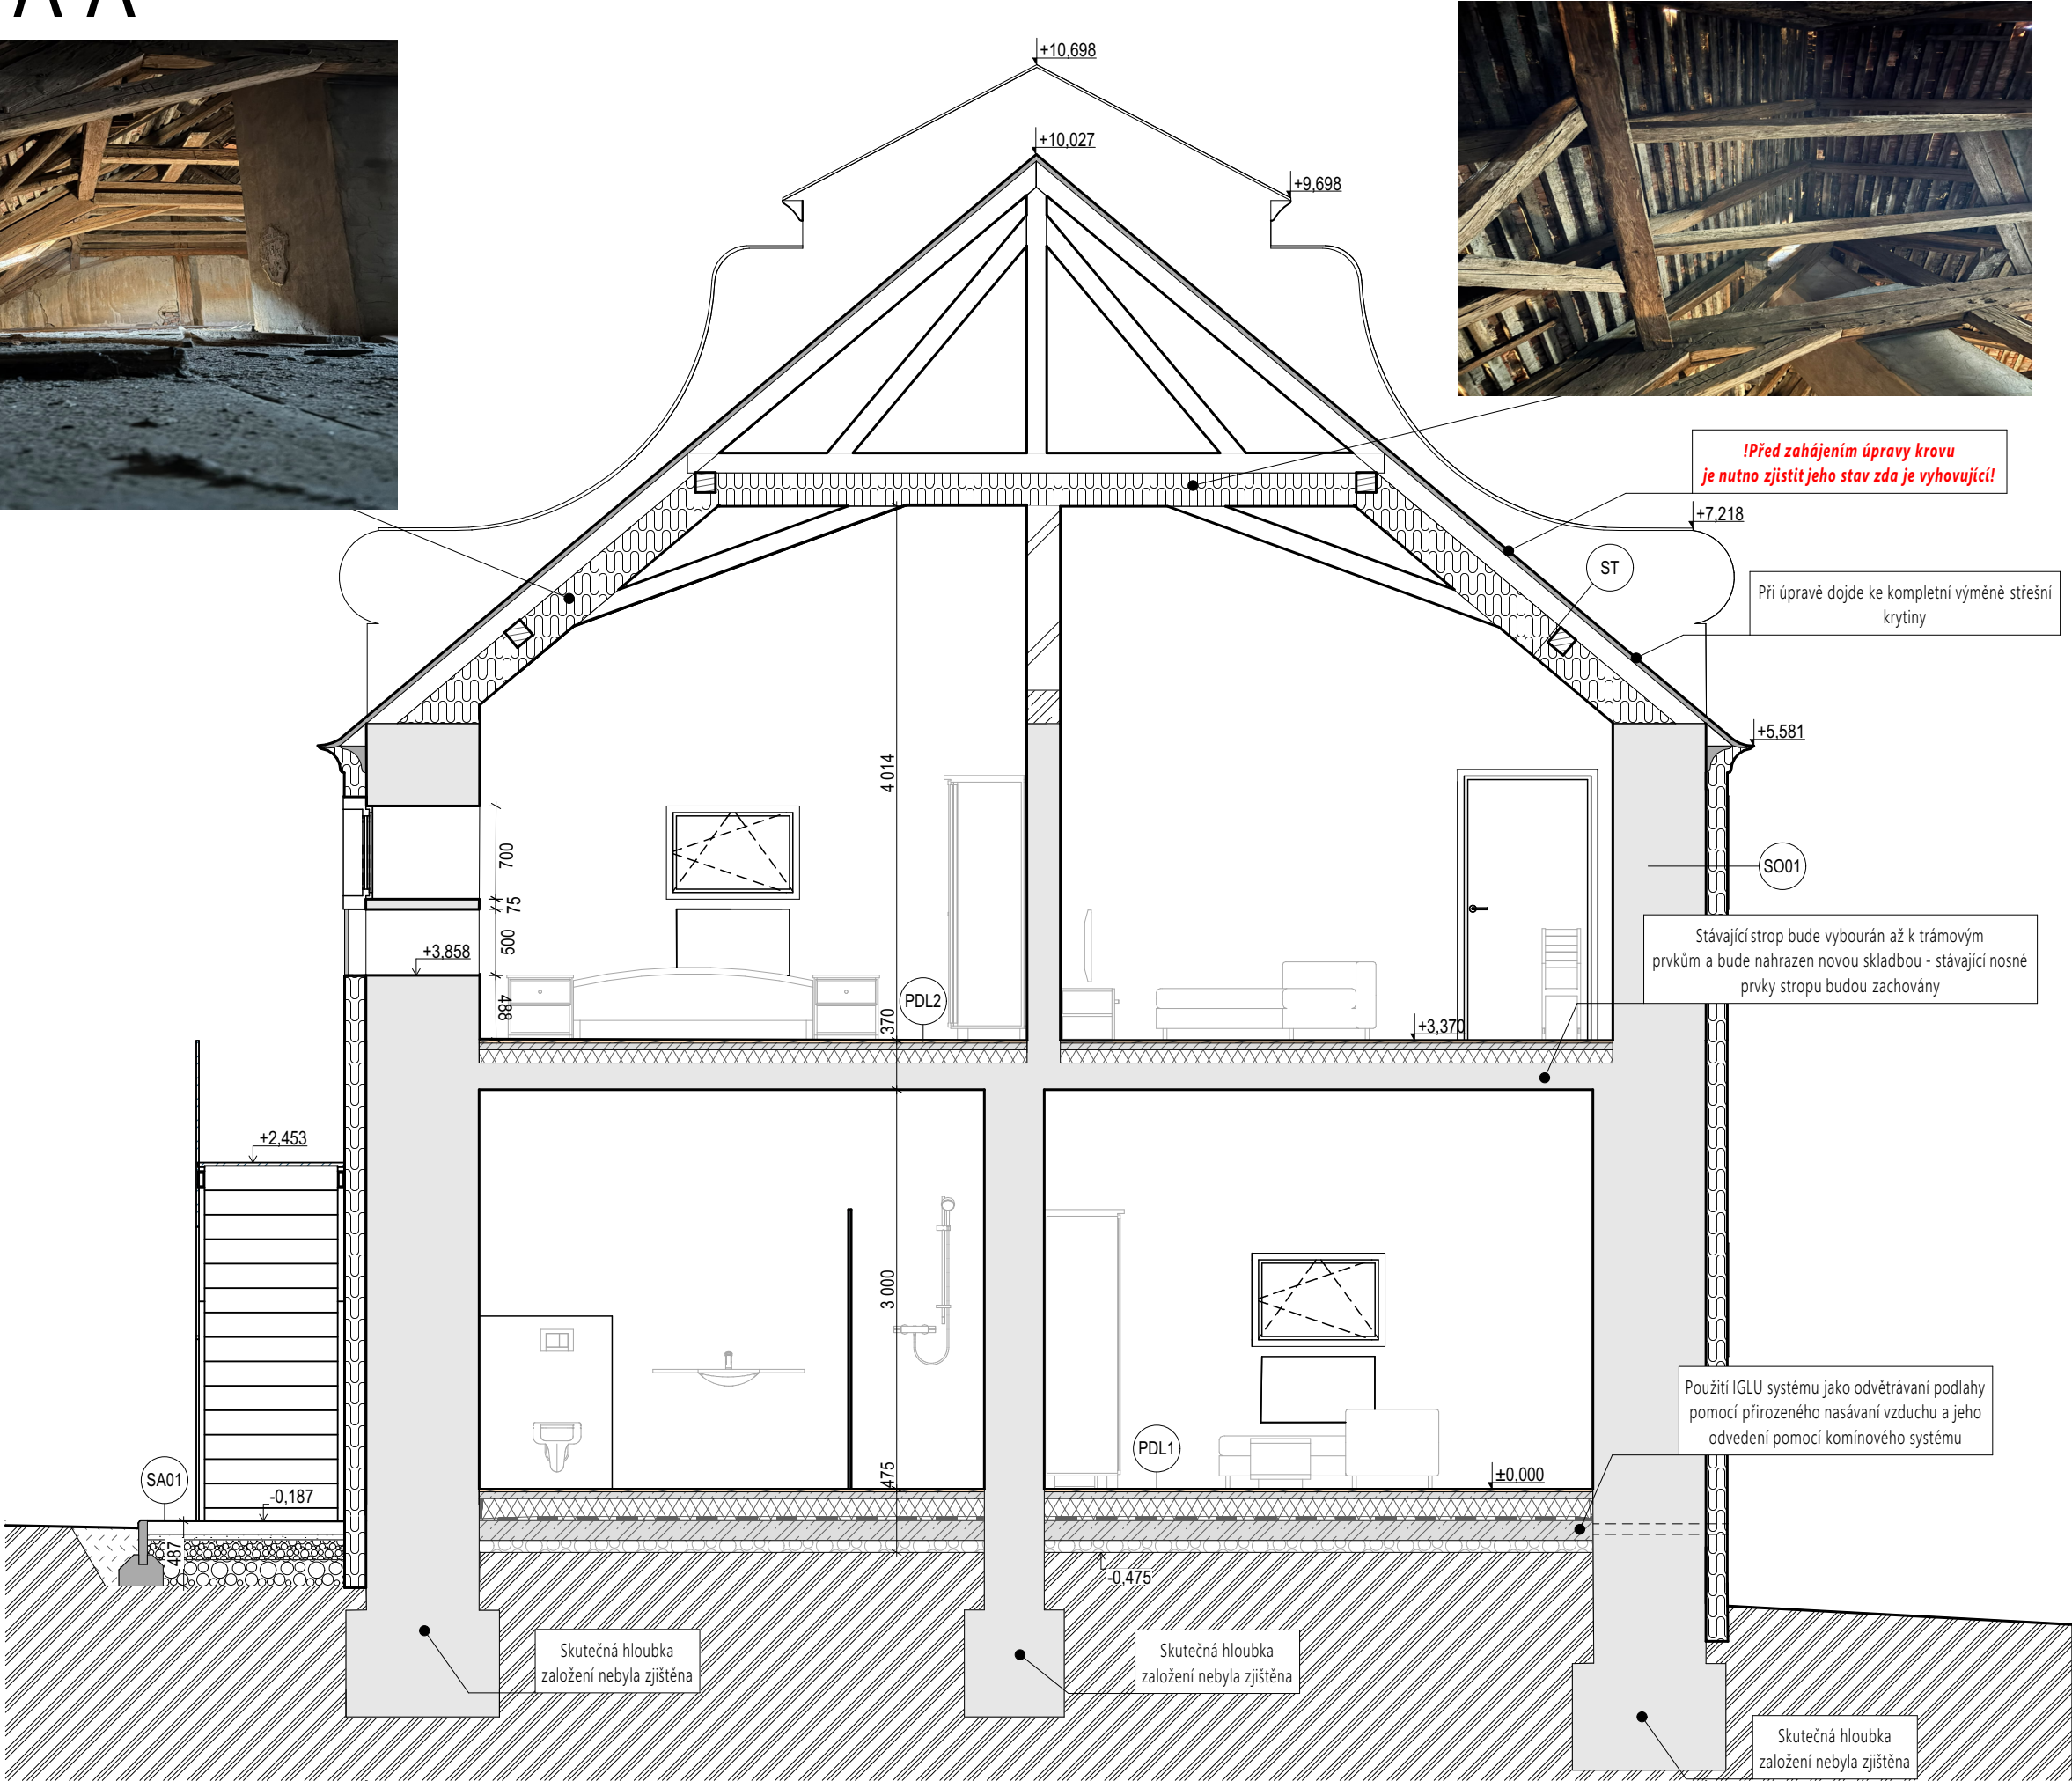

LEGENDA MATERIÁLŮ

	Stávající konstrukce
	Nové příčky Porotherm
	Tepelná izolace ISOVER UNI
	Železobeton
	Extrudovaný polystyrén
	Štěrka
	Stávající zemina
	Nасыпанá zemina

LEGENDA KONSTRUKCÍ:

PDL1

Nášlapná vrstva dle místnosti - vinylová pdl. x keramická dlažba	
10mm	
Betonová mazanina	50mm
EPS 160	160mm
Hydroizolace - asfaltový pás + 2x penetrační nátěr	5mm
Železobeton + iglu tvarovky	150mm
Štěrka - frakce 16/32	100mm

PDL2

Nášlapná vrstva dle místnosti - vinylová pdl. x keramická dlažba	10mm
Betonová mazanina	50mm
EPS 100	100mm

ST

Nová střešní krytina - Tondach bobrovka	10mm
Stávající krokve - nutná prohlídka krovu	50mm
Tepelná střešní izolace ISOVER UNI	2x120mm
Sádrokartonová deska	12,5mm
Malba	---

SA01 dlažební žulové kostky oburba pomocí dvojskostky

Dlažební kostky pískovcové 10/10	100mm
Ložná vrstva_kamenivo 4-8mm	40mm
Zhutněné kamenivo 0-32mm	150mm
Zhutněné kamenivo 0-63mm	200mm
Zhutněný rostlý terén	---

S01 obvodová stěna

Vnější štuková omítka	2mm
Výztužná stěrka s perlínkou	---
Tepelná izolace EPS	160mm
Lepicí hmota pro ETICS	5mm
Vyrovňovací vrstva	20mm
Stávající smíšené zdivo	---
Vnitřní nová omítka/odstranění stávající	10mm

Ing. Karel Pleyer

IČ: 44208294
DIČ: CZ47306254

karel@pleyer.cz
www.pleyer.cz/

PLEYER
ARCHITECTS

DLE VYHLÁŠKY Č. 499/2006 SB. O DOKUMENTACI STAVEB (V PLATNÉM ZNĚNÍ) TATO PROJEKTOVÁ DOKUMENTACE SLOUŽÍ PRO ZÍSKÁNÍ POTŘEBNÝCH POVOLENÍ A NENÍ TAK URČENA JAKO PODKLAD K PROVEDENÍ STAVBY! ZHOTOVITEL PROJEKTOVÉ DOKUMENTACE SI VYHRAŽUJE PRAVO DLE ZÁKONA ČÍSLO 121/2000 SB., O PRAVU AUTORSKÉM NA ZÁKLADĚ KTERÉHO NESMÍ BÝT TOTO DÍLO POSKYTNUTO TŘETÍM OSOBÁM BEZ SOUHLASU ZHOTOVITELE.

Zodpovědný projektant: Ing. Karel Pleyer

Architekt: Ing. arch. Jakub Pleyer

Projektant: Kevin Tomáš

Investor: TERRA KAPLÍŘ spol. s.r.o., Mírové náměstí 11/3, Litoměřice-Město, 412 01 Litoměřice

Autorizace

Stavební úpravy a změna užívání objektu na krátkodobé ubytování v obci Kamýk

na p.č.st. 1/3,1/4, Kamýk, k.ú. Kamýk u Litoměřic

NOVÝ STAV - Řez A-A'

Měřítko	1:50	Formát	594/297
Stupeň	DPZ	± 0,000	m.n.m.
Číslo zakázky	910	Datum	07/2026

D.1.1.09