


ŘEZ SCHODIŠTĚ B-B'

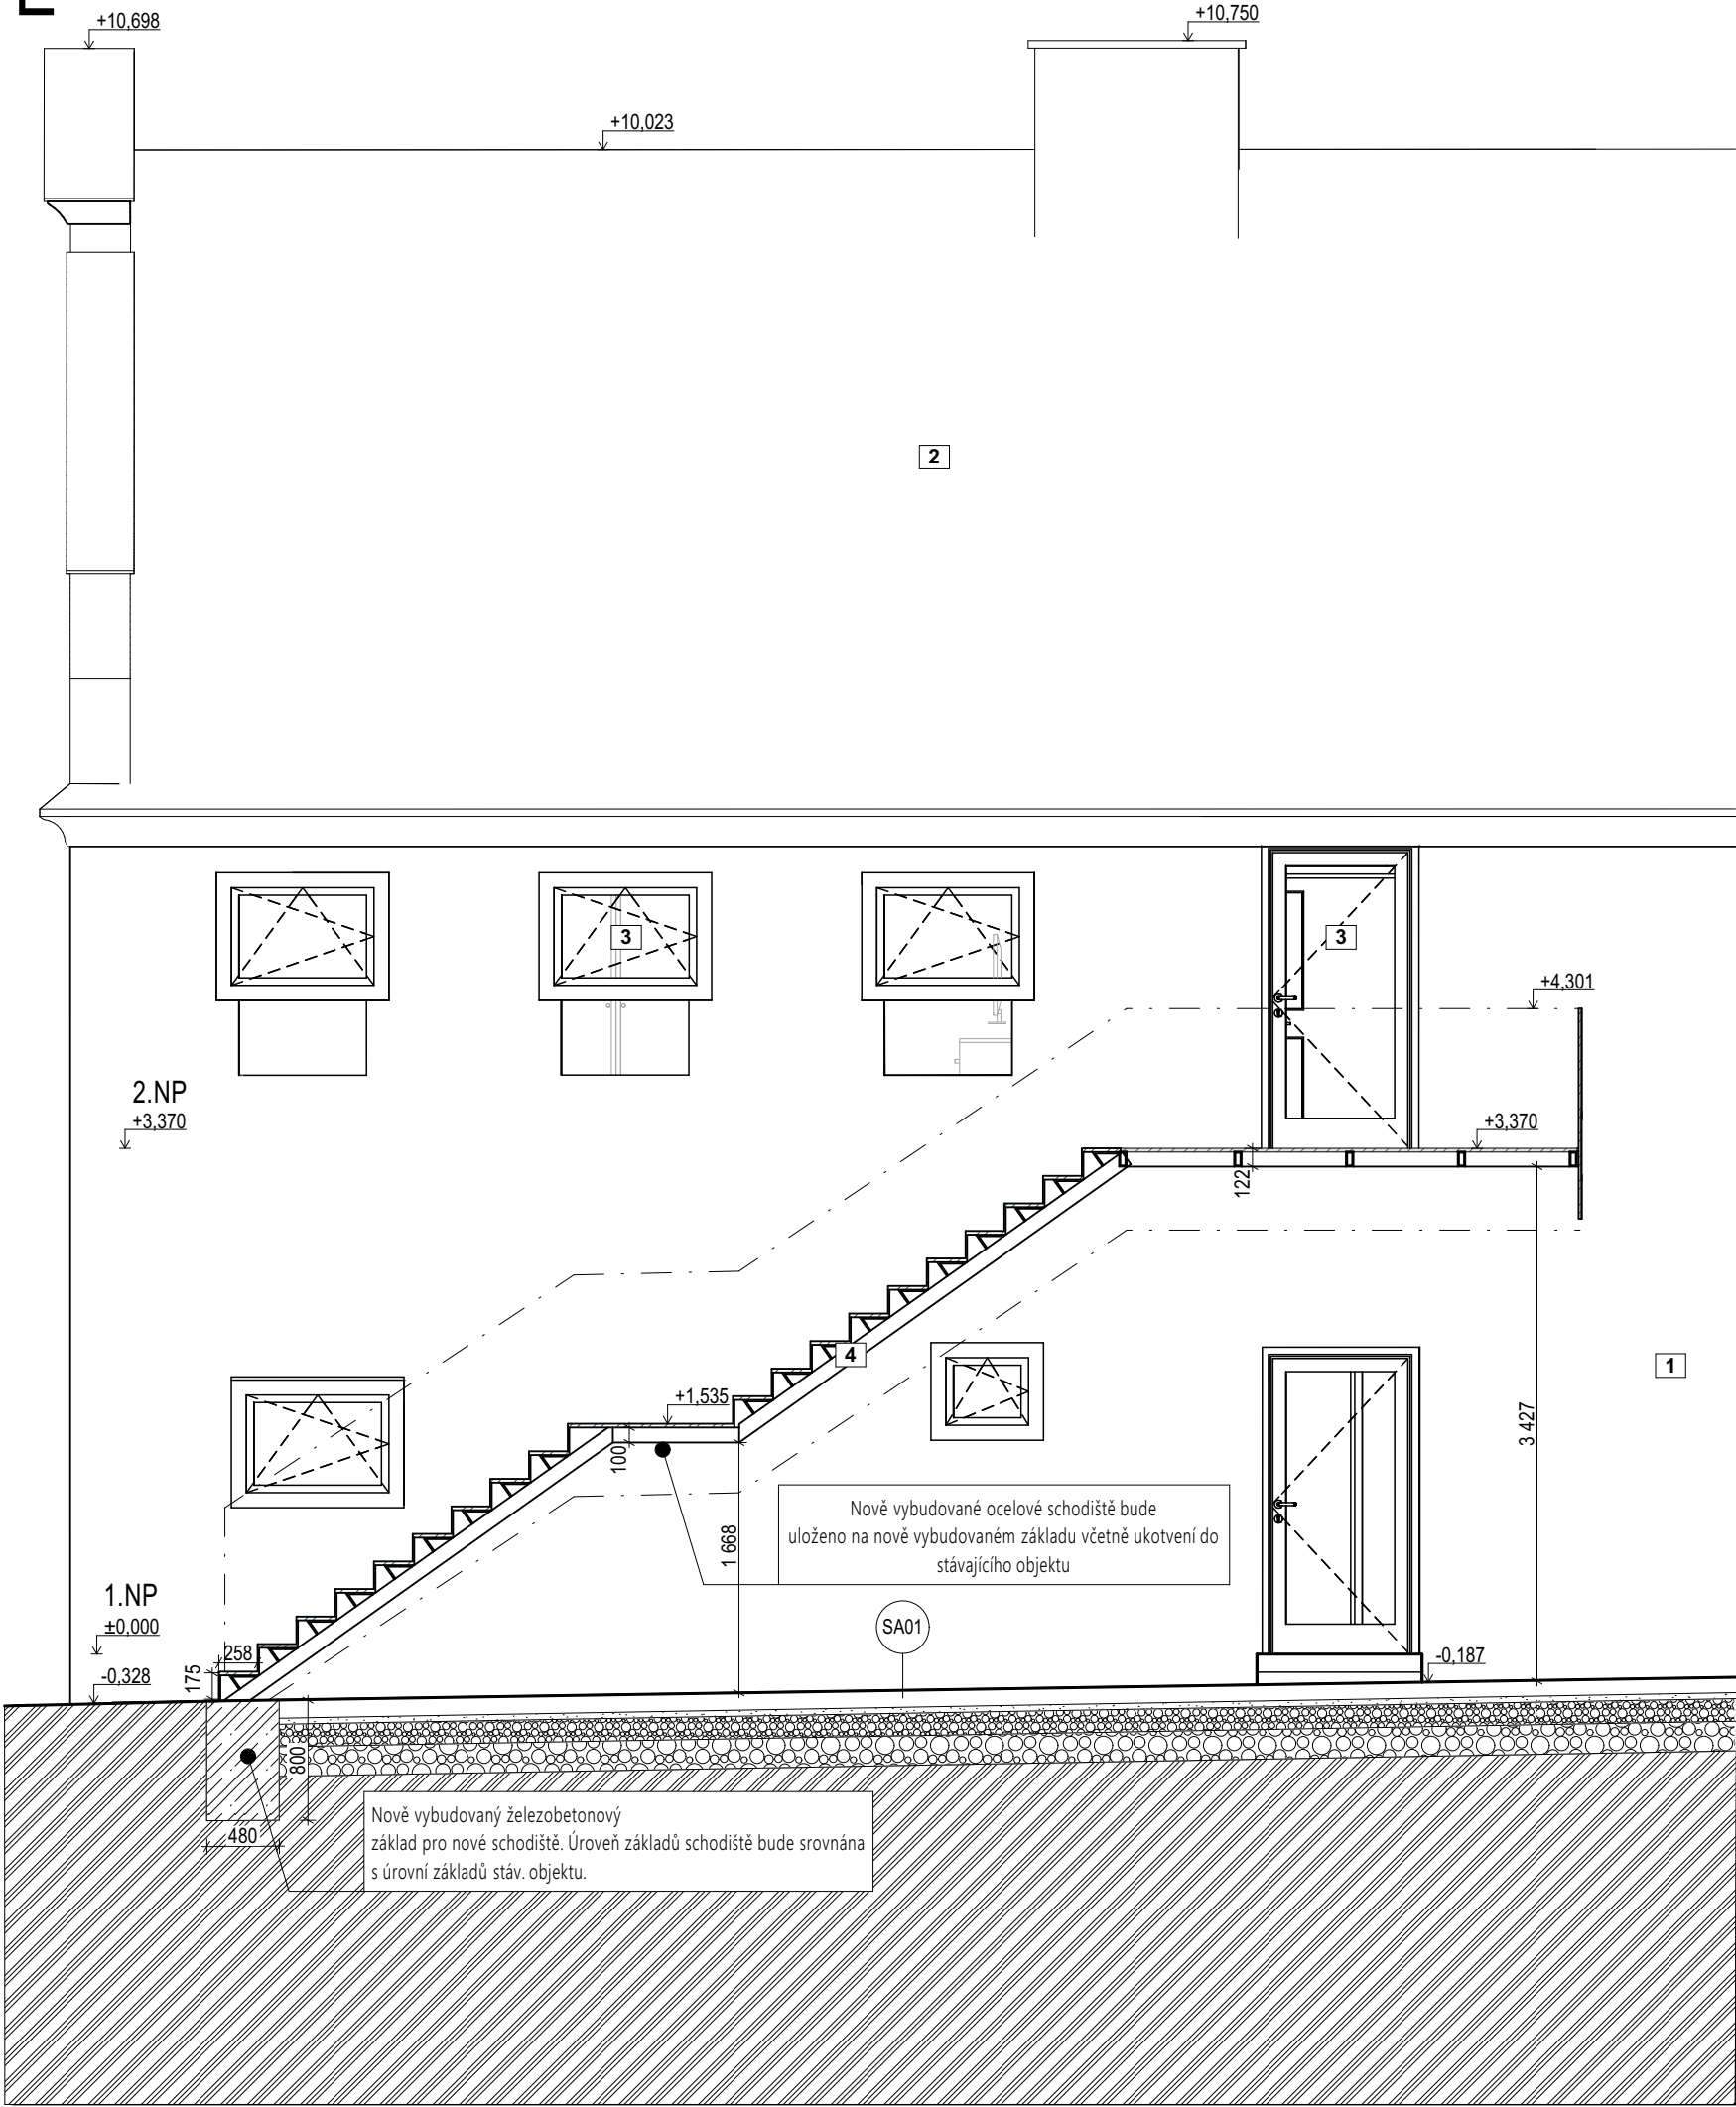

LEGENDA MATERIÁLŮ

- Železobeton
- Štěrka
- Stávající zemina

SA01 dlažební žulové kostky oburba pomocí dvojskostky

Dlažební kostky pískovcové 10/10	100mm
Ložná vrstva kamenivo 4-8mm	40mm
Zhutněné kamenivo 0-32mm	150mm
Zhutněné kamenivo 0-63mm	200mm
Zhutněný rostlý terén	---

- 1 Omítková fasáda
- 2 Střecha - Bobrovka - kulatý řez - Režná
- 3 Okna a dveře - dřevěná s izolačním trojsklem
- 4 Schodiště se zábradlím - ocelové (stupně s protiskluzovým povrchem)

Ing. Karel Pleyer

IČ: 44208294
DIČ: CZ47306254

karel@pleyer.cz
www.pleyer.cz/

PLEYER
ARCHITECTS

DLE VYHLÁŠKY Č. 499/2006 SB. O DOKUMENTACI STAVEB (V PLATNÉM ZNĚNÍ) TATO PROJEKTOVÁ DOKUMENTACE SLOUŽÍ PRO ZÍSKÁNÍ POTŘEBNÝCH POVOLENÍ A NENÍ TAK URČENA JAKO PODKLAD K PROVEDENÍ STAVBY! ZHOTOVITEL PROJEKTOVÉ DOKUMENTACE SI VYHRADŽUJE PRÁVO DLE ZÁKONA ČÍSLO 121/2000 SB., O PRÁVU AUTORSKÉM NA ZÁKLADĚ KTERÉHO NESMÍ BÝT TOTO DÍLO POSKYTNUTO TŘETÍM OSOBÁM BEZ SOUHLASU ZHOTOVITELE.

Zodpovědný projektant: Ing. Karel Pleyer

Architekt: Ing. arch. Jakub Pleyer

Projektant: Kevin Tomáš

Investor: TERRA KAPLÍŘ spol. s r.o., Mírové náměstí 11/3, Litoměřice-
Město, 412 01 Litoměřice

Autorizace

Stavební úpravy a změna užívání objektu na krátkodobé ubytování v obci Kamýk

na p.č.st. 1/3,1/4, Kamýk, k.ú. Kamýk u Litoměřic

NOVÝ STAV - Řez schodištěm B-B'

Měřítko	1:50	Formát	594/297
Stupeň	DPZ	± 0,000	m.n.m.
Číslo zakázky	910	Datum	07/2026

D.1.1.10