




SEVEROVÝCHODNÍ

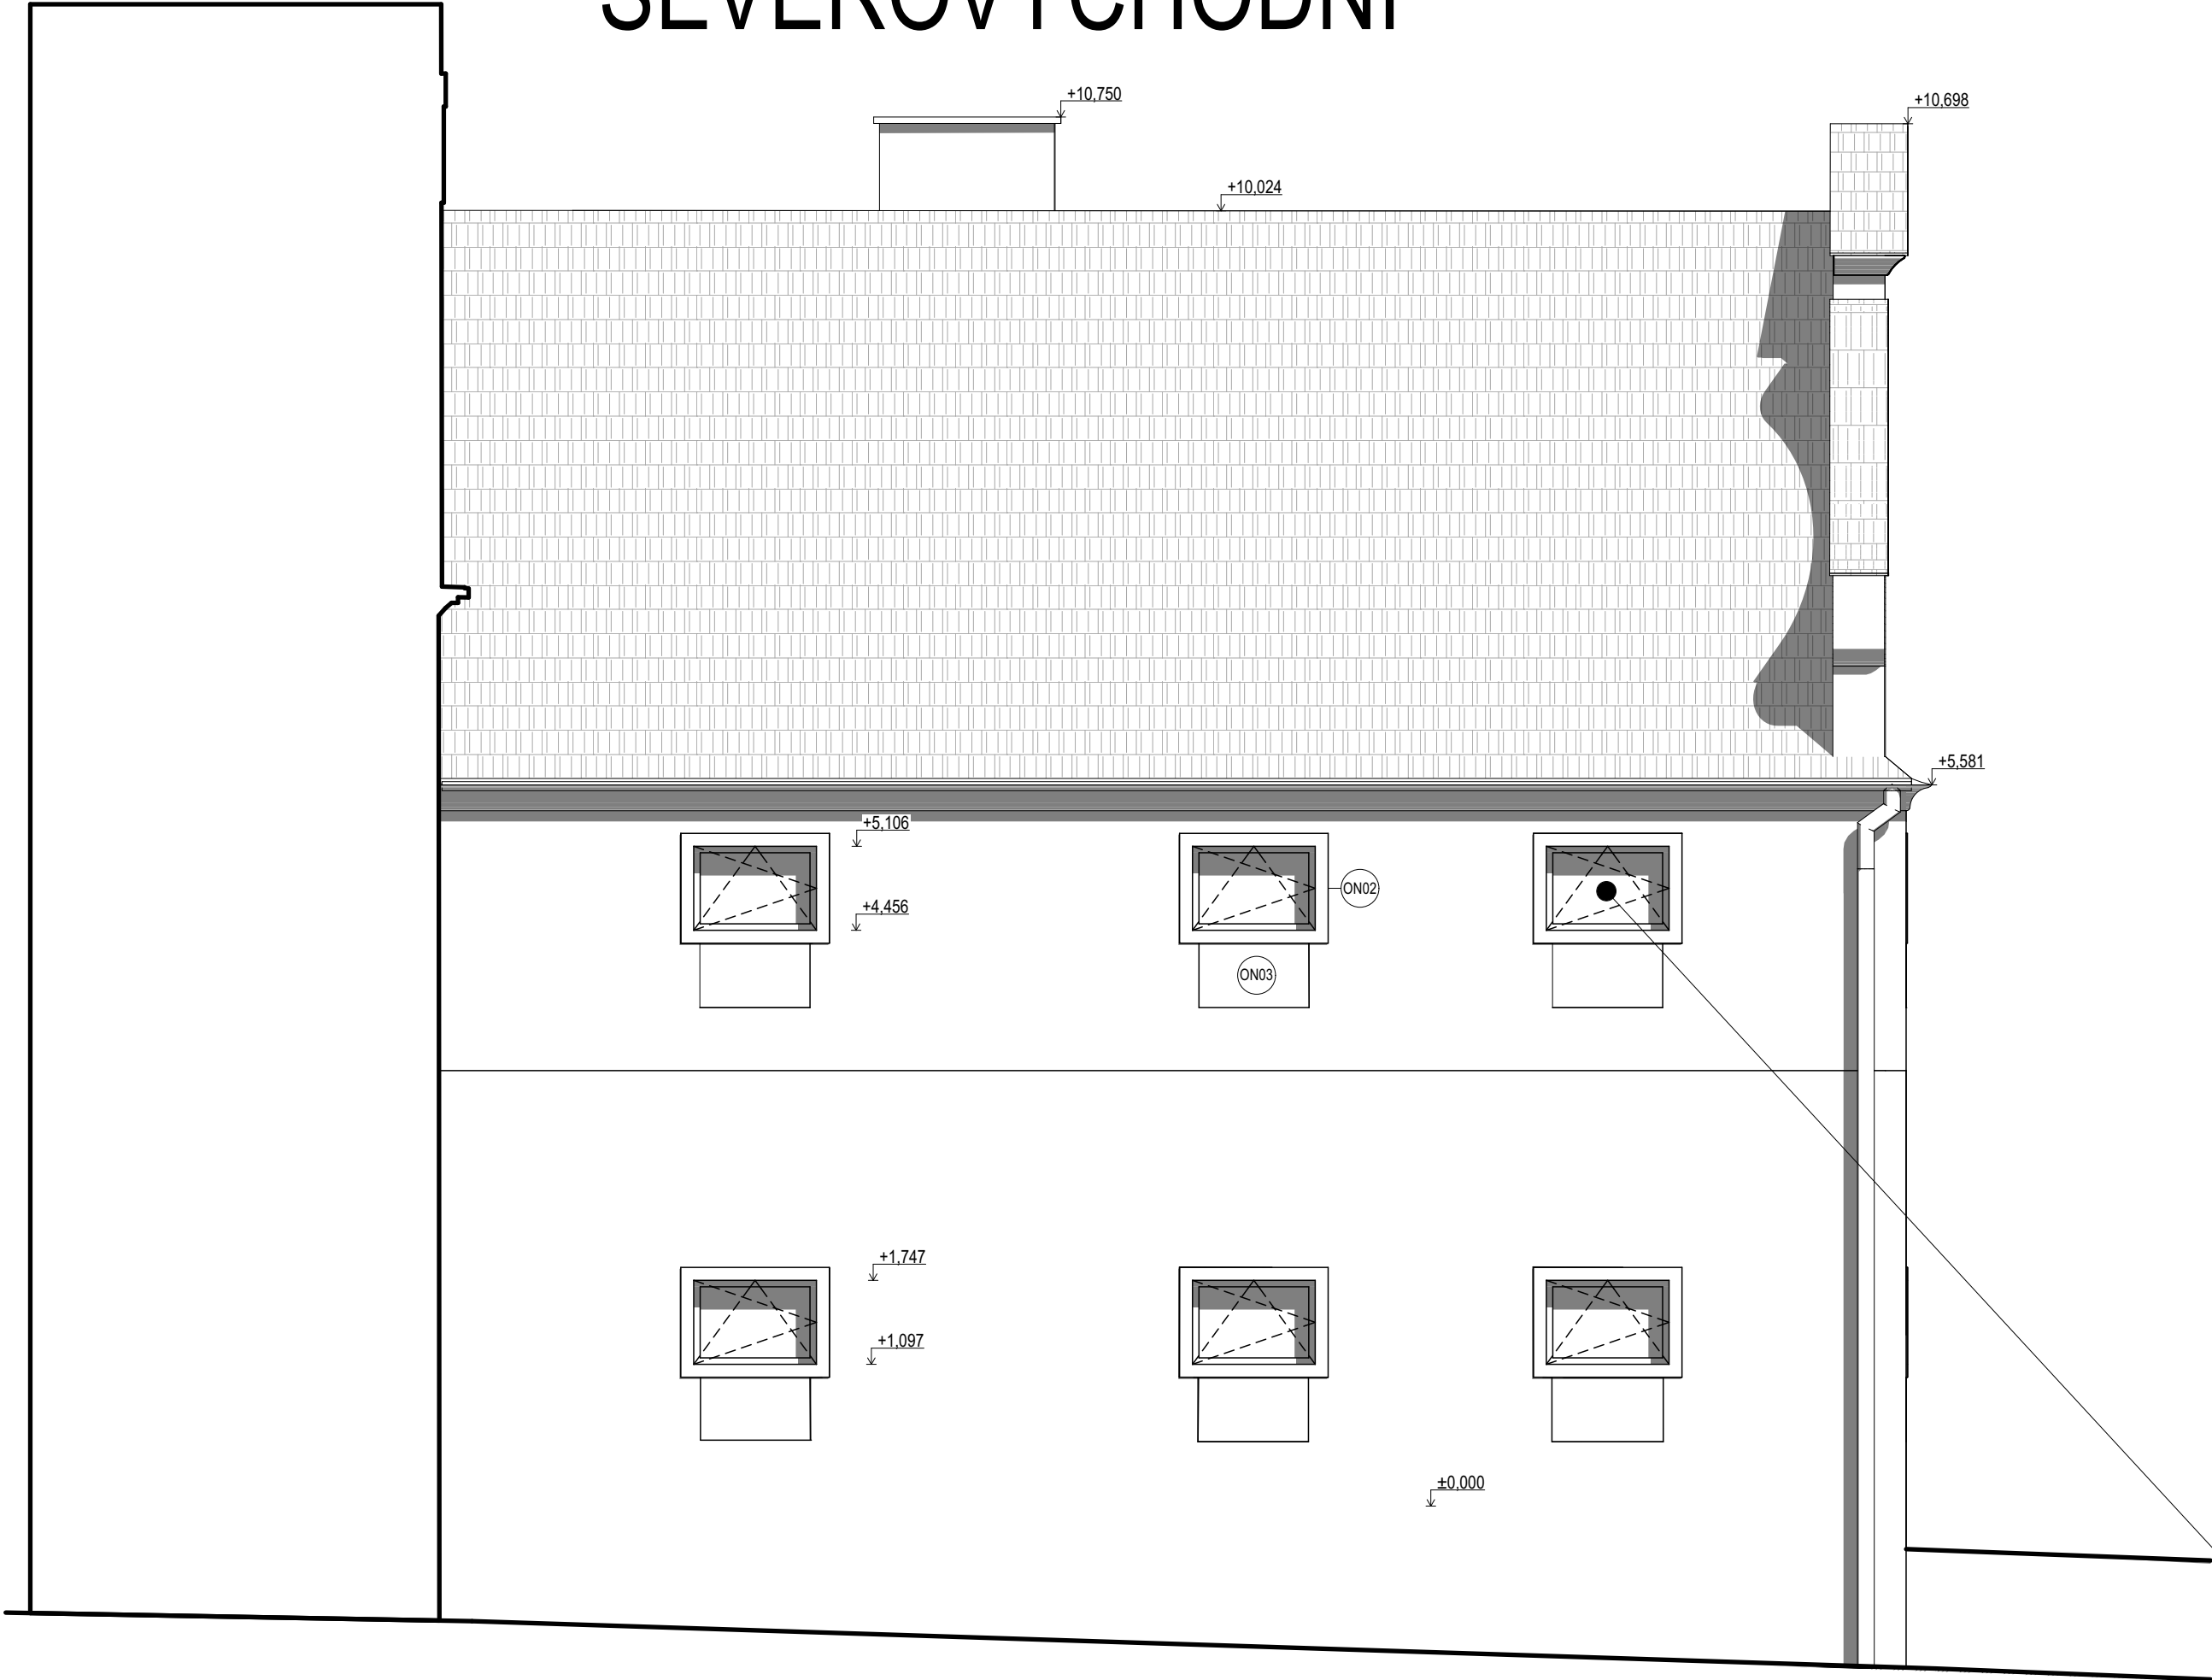

SEVEROZÁPADNÍ

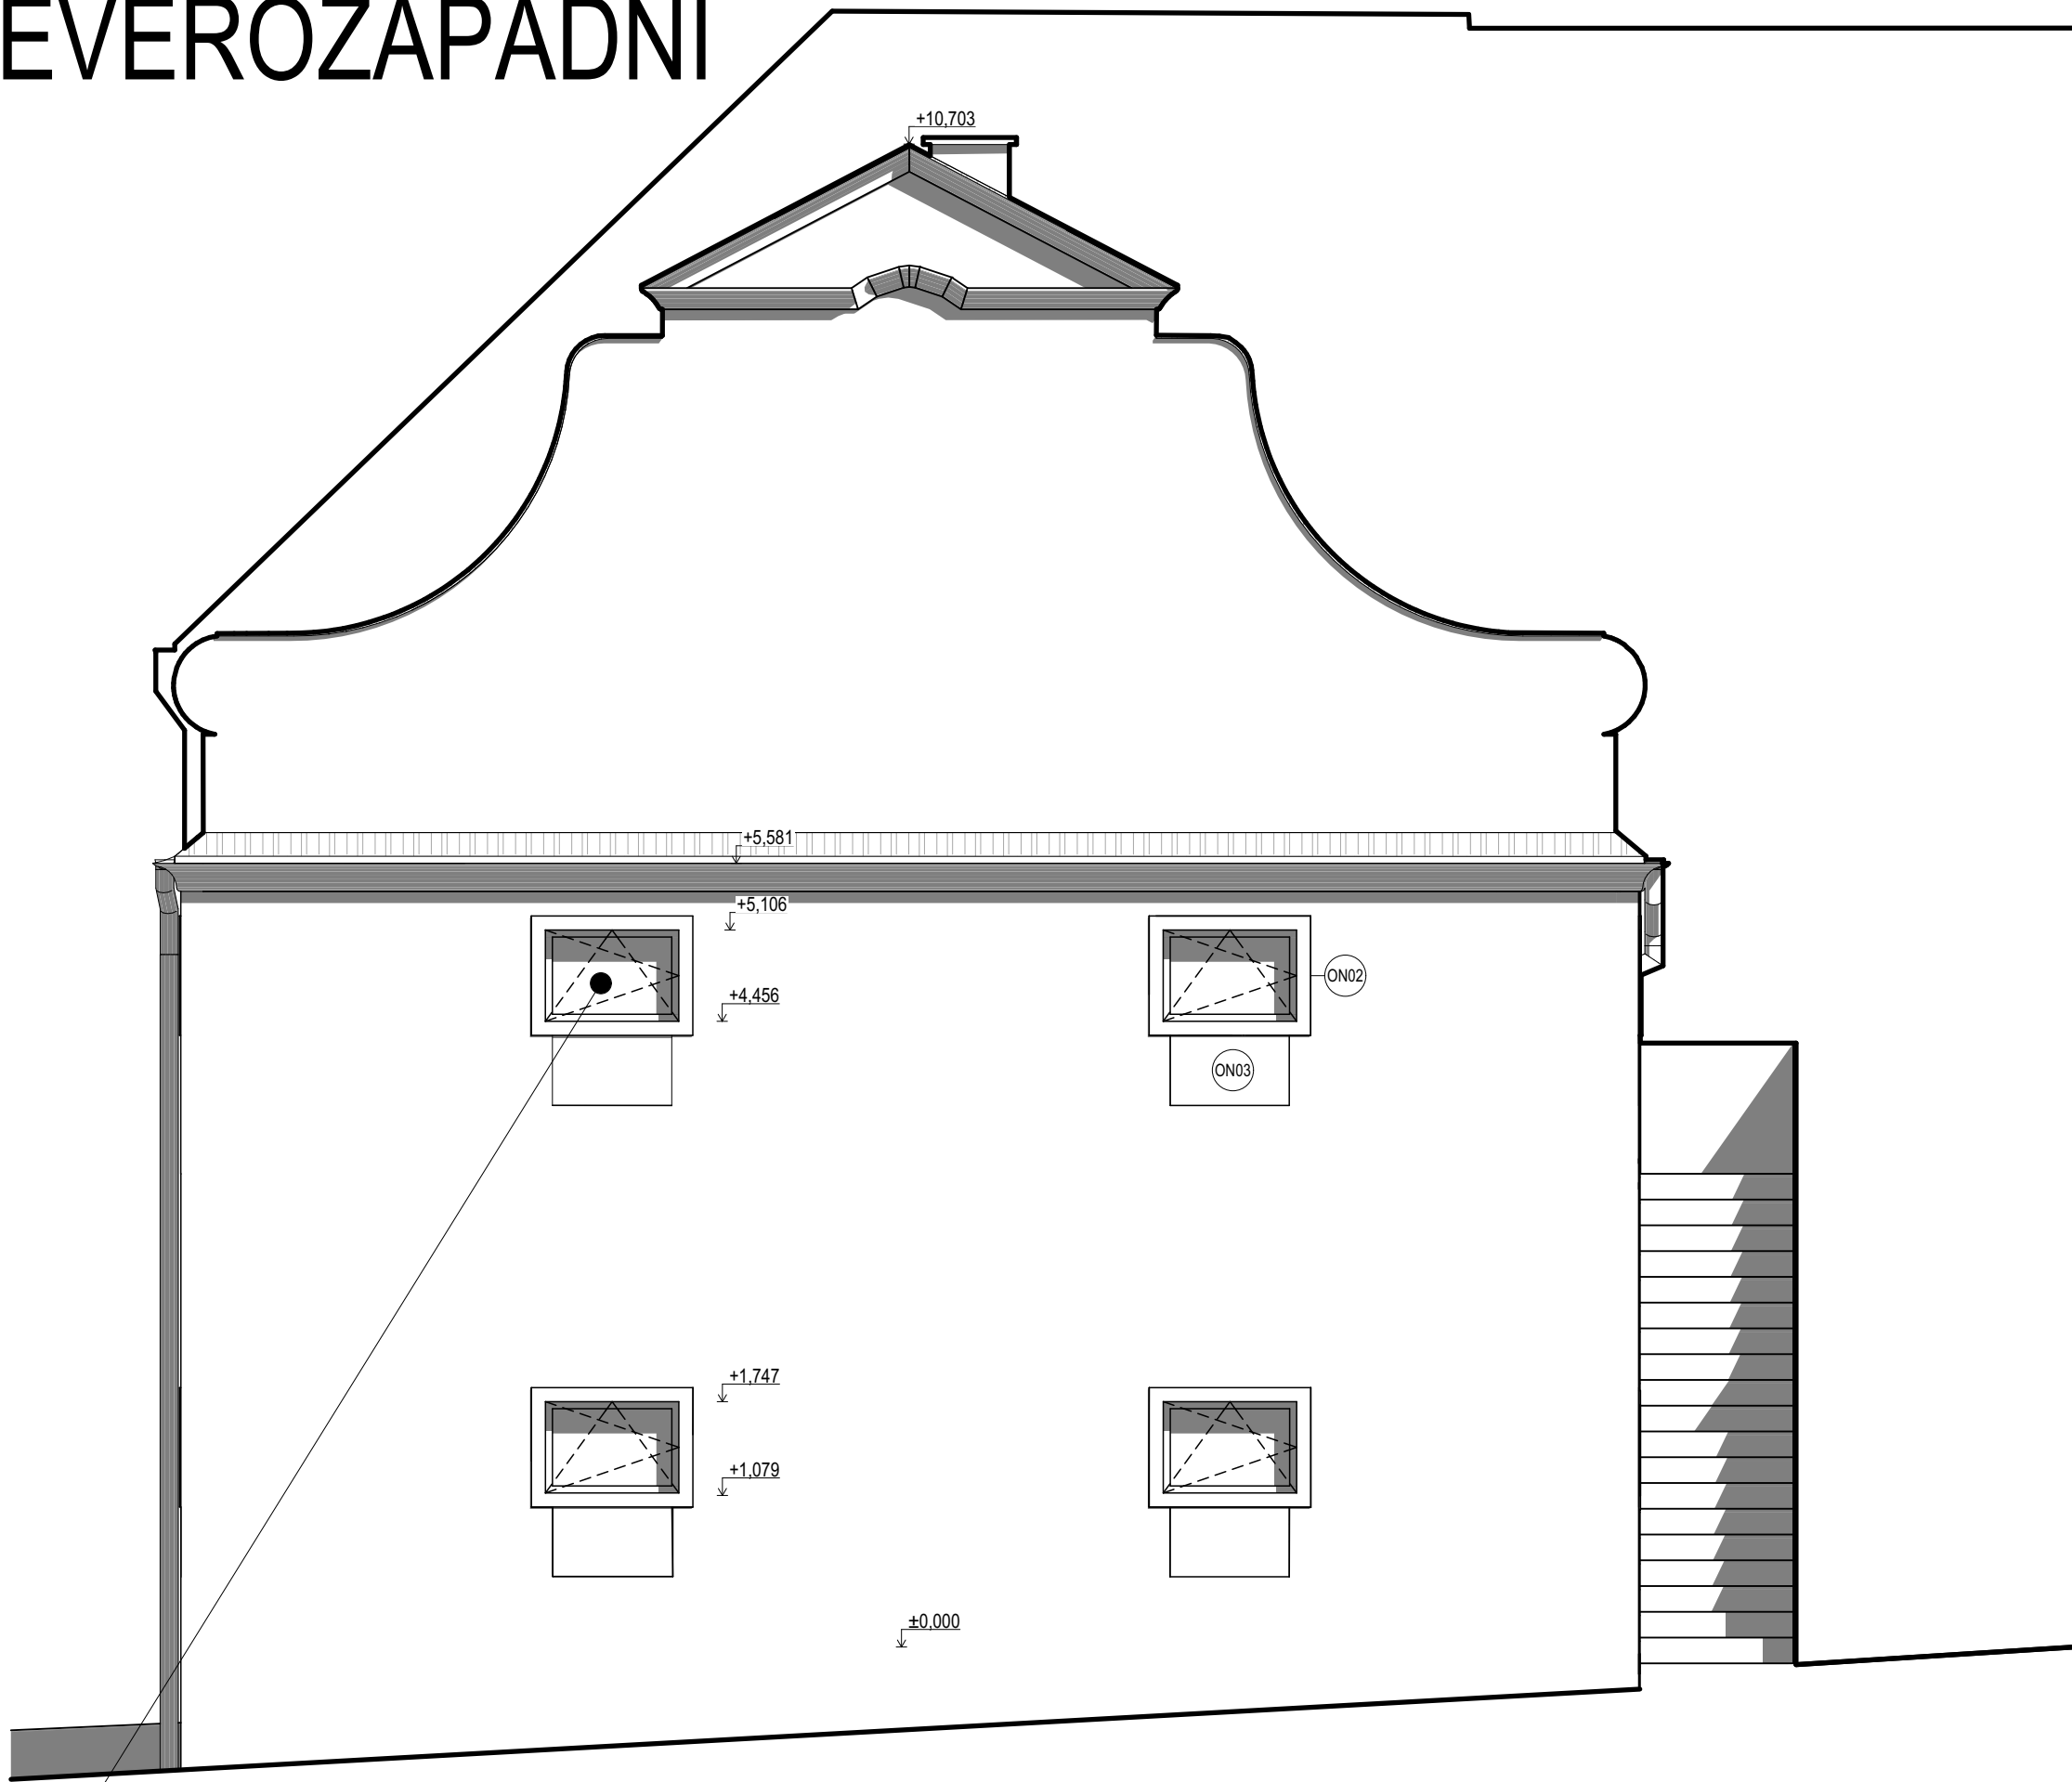

JIHOZÁPADNÍ

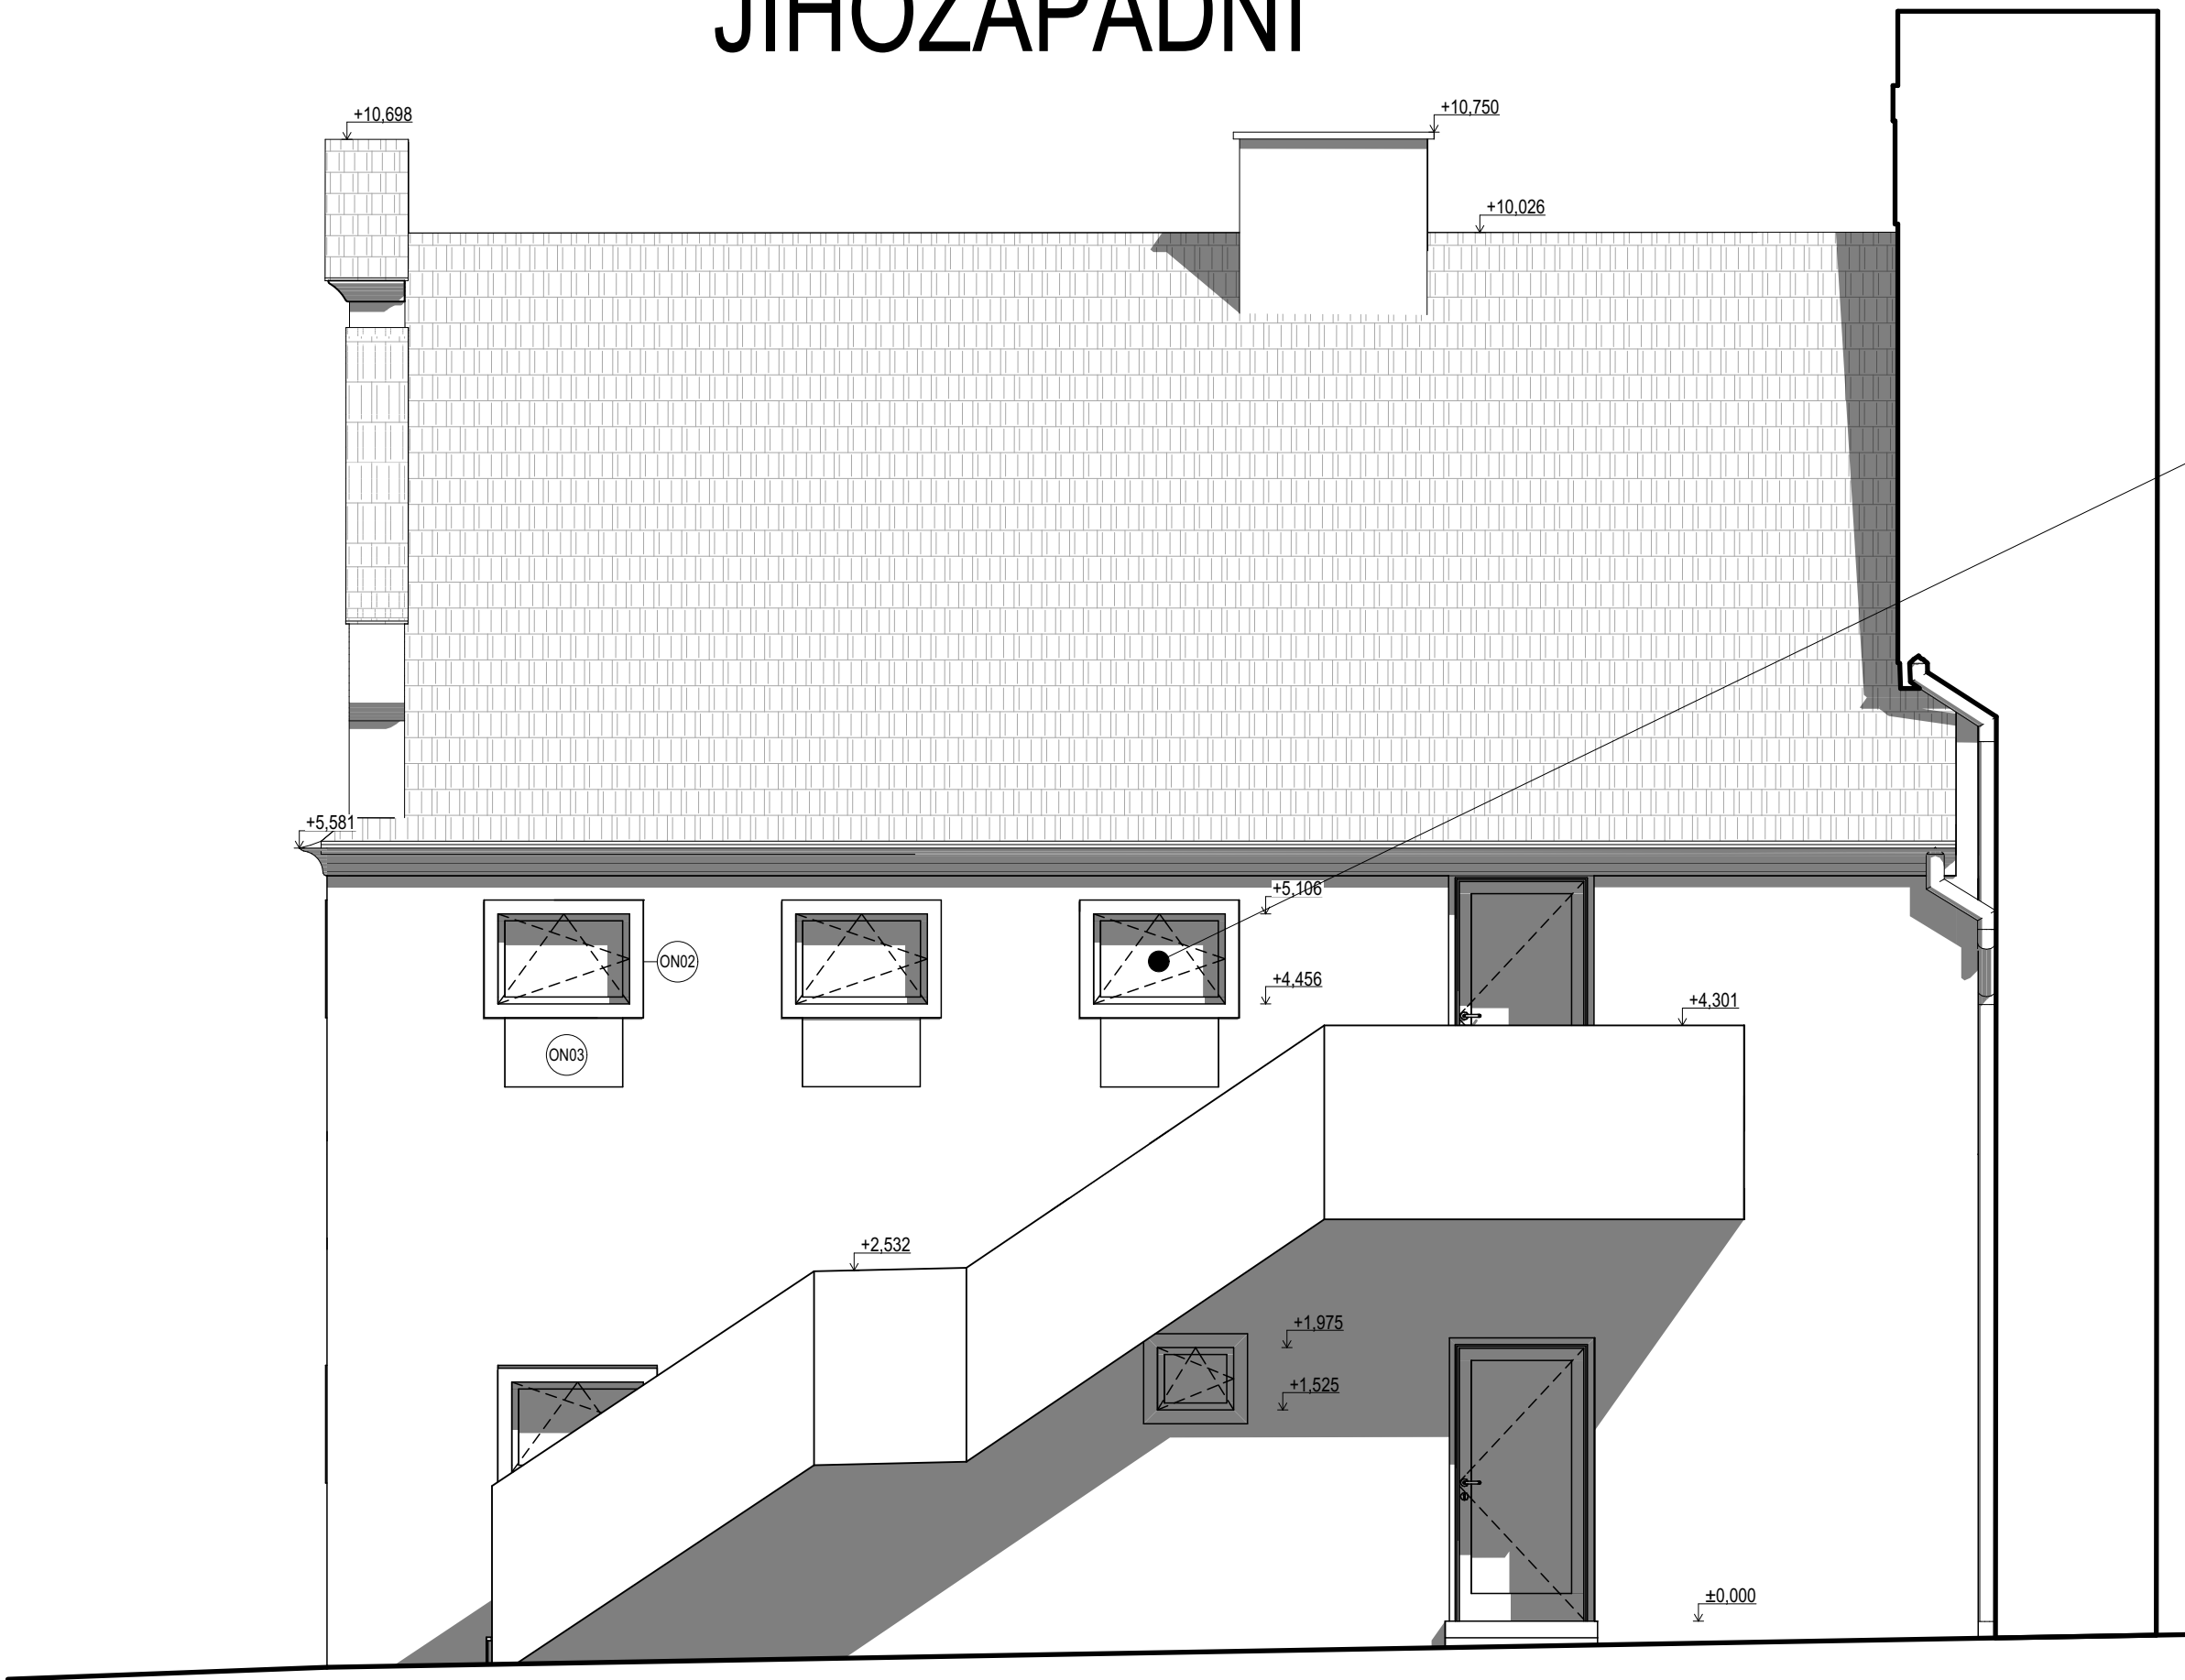

Vzorový výkres stylu oken



Ing. Karel Pleyer
IČ: 44208294
DIČ: CZ47306254
karel@pleyer.cz
www.pleyer.cz/

PLEYER
ARCHITECTS

DLE VÝHLÁŠKY Č. 498/2006 SB. O DOKUMENTACI STAVBY V PLATNÉM ZNĚNÍ: TATO PROJEKTOVÁ DOKUMENTACE SLOŽÍ PRO ZISKÁNÍ POTŘEBNÝCH POVOLENÍ A NENÍ TAK URČENA JAKO PODKLAD K PROVEDENÍ STAVBY. ZHOTOVITEL PROJEKTOVÉ DOKUMENTACE SI VYHRADŽUJE PRÁVO DLE ZÁKONA ČÍSLO 121/2000 SB., O PRÁVU AUTORSKÉM NA ZNAČKĚ KTERÉHO NESMÍ BYT TOTTO DÍLO POSKYTNUTO TŘETÍM OSOBAM BEZ DOHODY S ZHOTOVITELEM.

Zodpovědný projektant: Ing. Karel Pleyer
Architekt: Ing. arch. Jakub Pleyer
Projektant: Kevin Tomáš
Investor: TERRA KAPLÍŘ spol. s r.o.,
Mírové náměstí 11/3, Litoměřice-Město, 412 01 Litoměřice

Stavební úpravy a změna užívání objektu na krátkodobé ubytování v obci Kamýk
na p.č.st. 1/3,1/4, Kamýk, k.ú. Kamýk u Litoměřic

NOVÝ STAV - Pohledy			
Měřítko	1:50	Formát	841/594
Stupeň	DPZ	± 0.000	m.n.m.
Číslo zakázky	910	Datum	07/202

D.1.1.11