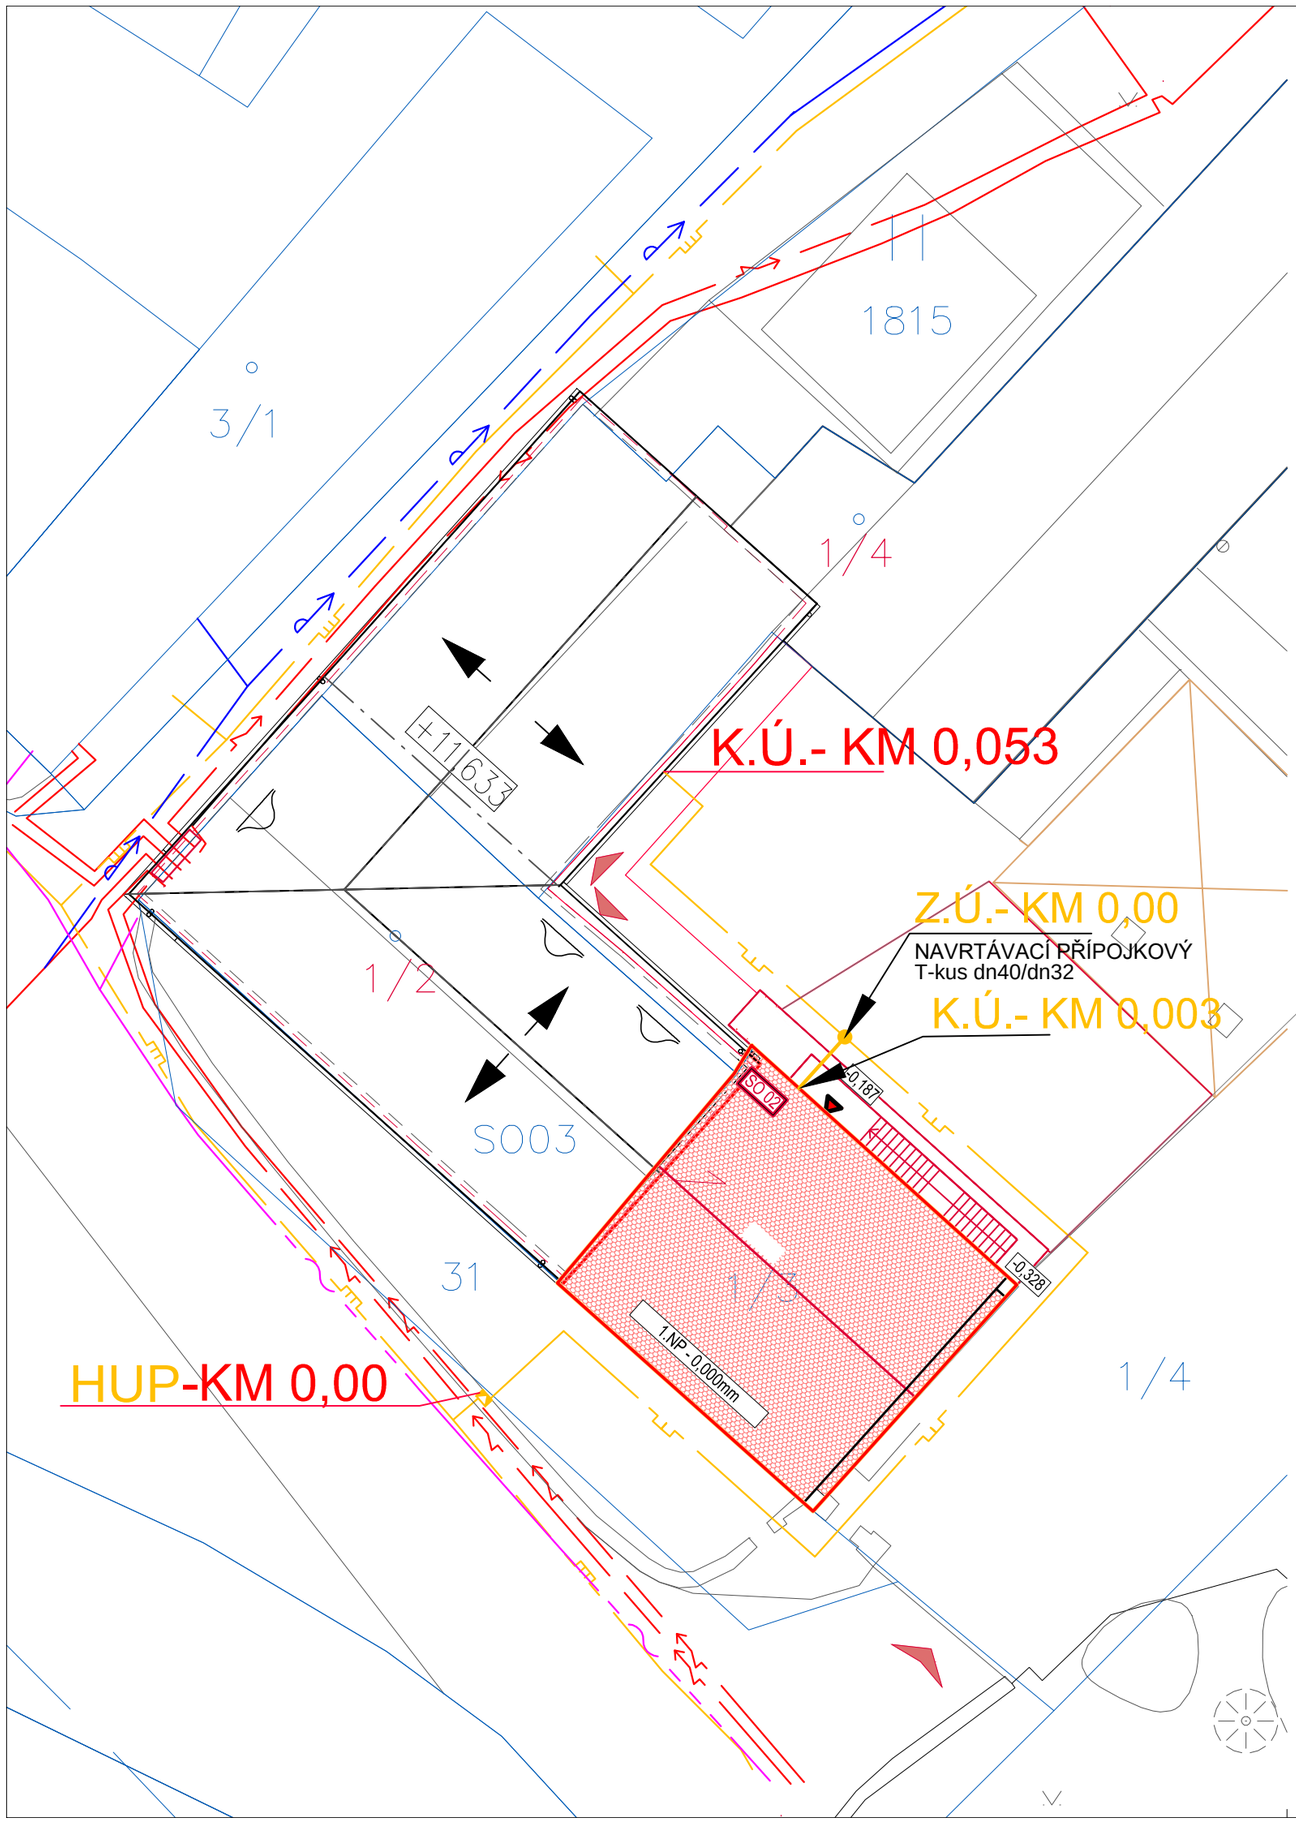

LEGENDA ING.SÍTÍ :

STÁV.STAV

- VODOVOD PE DN/OD 90
- KANALIZACE SPLAŠKOVÁ kPVC 300
- KABEL CETIN
- KABEL SČE NN
- STL.PLYNOVOD PE 63
- STL.PLYN.PŘÍPOJKA PE 32
- NTL.DOMOVNÍ PLYNOVOD

NÁVRH

HUP
(PVC KG SN 8 DN 150, DL.= 20,0m)
PLYNOMĚRNÁ SKŘÍŇ
PLYNOMĚR DLE URČENÍ PPD
Regulátor STL/NTL - 0,3MPa/2kPa
KK - Kulový kohout DN25... 2ks

NTL. DOMOVNÍ PLYNOVOD
(PE 100RC S OCHRANÝM PLÁŠŤEM dn32 SDR11, PN4 - DL.- 3,0m)

Jaroslav Bilský
IČ: 47766000
jaroslav.bilsky@projektzti.eu

VODA
KANALIZACE
PLYN

Tato projektová dokumentace je zpracována v rozsahu pro povolení záměru dle vyhlášky č. 131/2024 Sb., o dokumentaci staveb, v platném znění, a neslouží jako dokumentace pro provádění stavby. Zhotovitel projektové dokumentace si vyhrazuje autorská práva podle zákona č. 121/2000 Sb., autorský zákon, v platném znění. Bez předchozího souhlasu zhotovitele nesmí být toto dílo poskytováno třetím osobám, rozmnožováno ani jinak šířeno.

Zodpovědný projektant:	Ing. P. Mordovanec
Architekt:	Ing. arch. Jakub Pleyer, Ph.D., Ing. arch. Josef Posel
Projektant:	Jaroslav Bilský
Investor:	TERRA KAPLÍŘ spol. s.r.o., Mírové náměstí 11/3, Litoměřice-Město, 412 01 Litoměřice

Autorizace

Stavební úpravy a změna užívání objektu na krátkodobé ubytování v obci Kamýk
na p.č.st. 1/3,1/4, Kamýk, k.ú. Kamýk u Litoměřic

D.1.2 - Technologické řešení

Situace stavby

Měřítko	1:200	Formát	297/420
Stupeň	DPZ	± 0,000	m.n.m.
Číslo zakázky	BI1230726	Datum	06/26

D.1.2.ZTI-01