


Kamýk u Litoměřic
zastavěná plocha
1/4

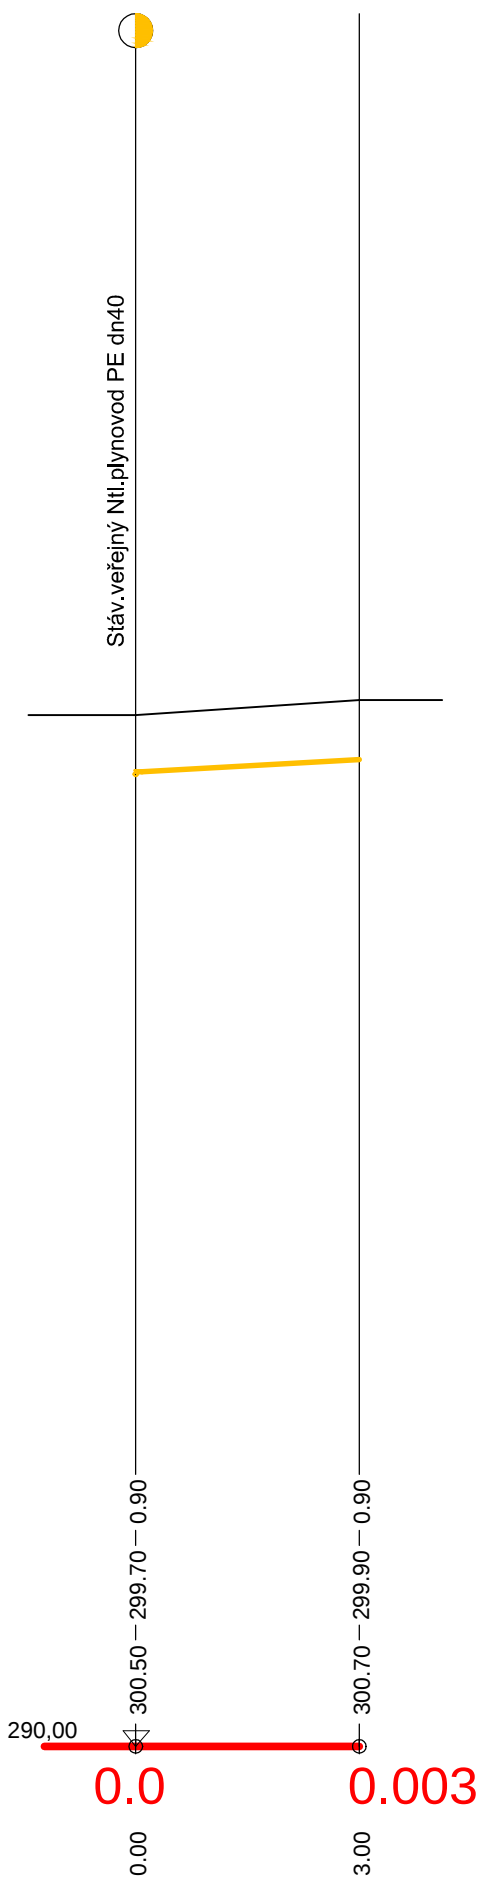

PE100 dn 32 - 3,0
67 - 3.0

jaroslav.bilsky@projektzti.eu



Tato projektová dokumentace je zpracována v rozsahu pro povolení záměru dle vyhlášky č. 131/2024 Sb., o dokumentaci staveb, v platném znění, a neslouží jako dokumentace pro provádění stavby. Zhotovitel projektové dokumentace si vyhrazuje autorská práva podle zákona č. 121/2000 Sb., autorský zákon, v platném znění. Bez předchozího souhlasu zhotovitele nesmí být toto dílo poskytováno třetím osobám, rozmnožováno ani jinak šířeno.

Investor: TERRA KAPLÍŘ spol. s r.o., Mírové náměstí 11/3,
Litoměřice-Město, 412 01 Litoměřice

Stavební úpravy a změna užívání objektu na krátkodobé ubytování v obci Kamýk
na p.č.st. 1/3,1/4, Kamýk, k.ú. Kamýk u Litoměřic

Podélný profil

Měřítko	1:500/100	Formát	297/420
Stupeň	DPZ	± 0,000	m.n.m.
Číslo zakázky	BI1230726	Datum	06/26

D.1.2.ZTI-02

D.1.2.ZTI-02