


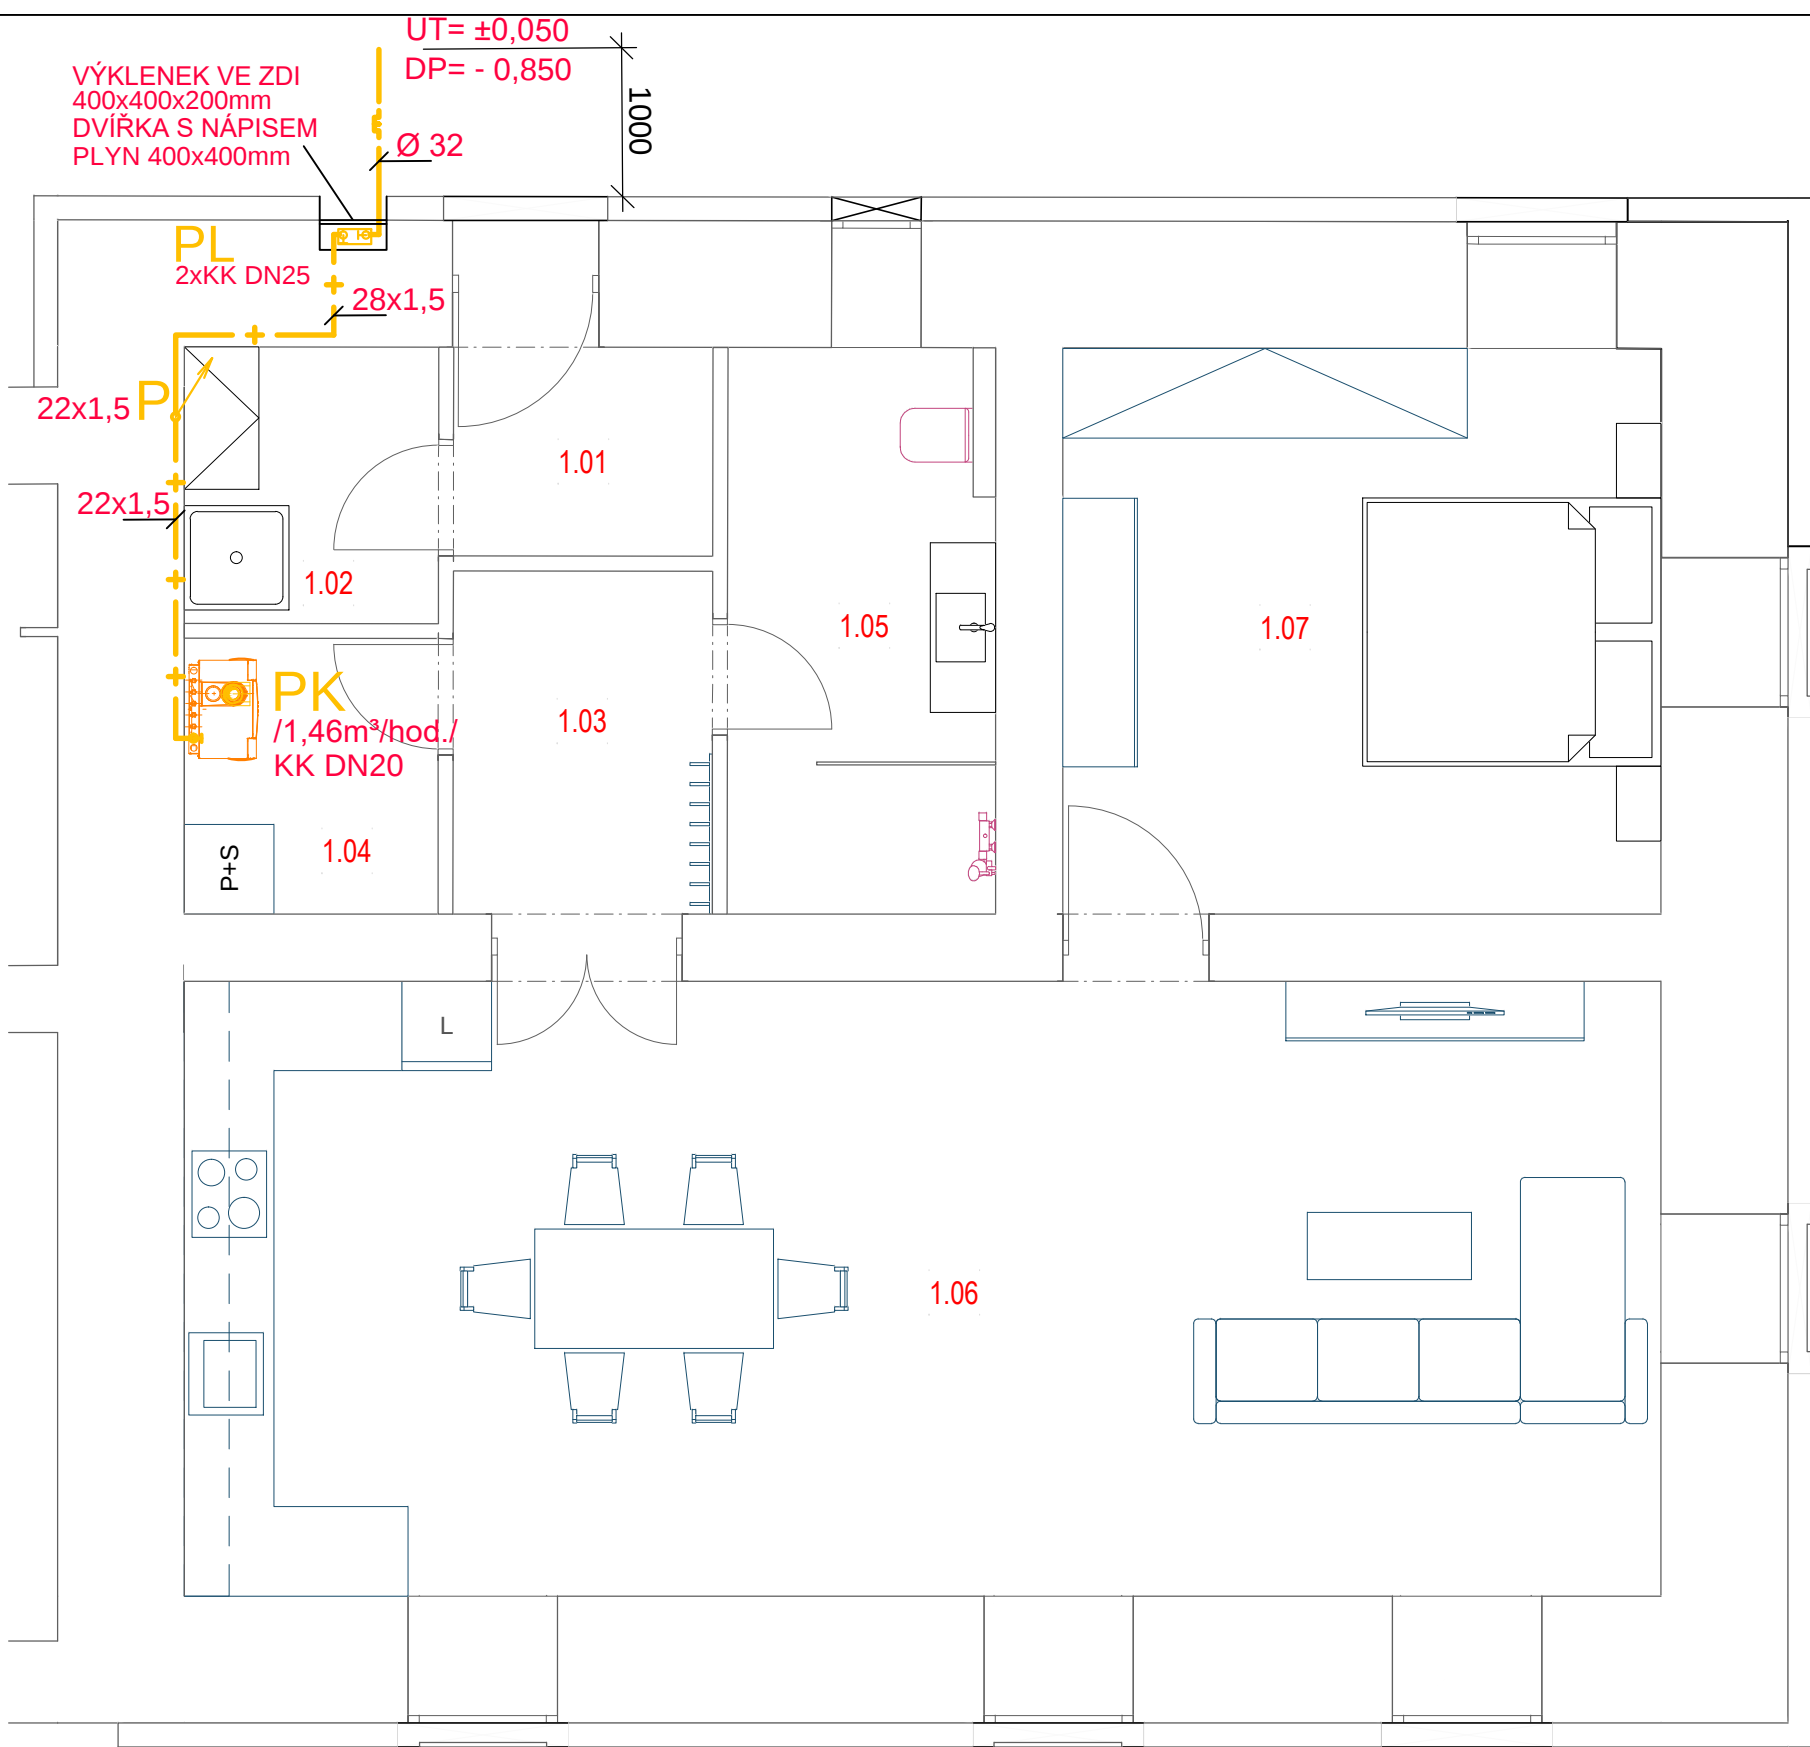

Tabulka místností 1.NP NOVÝ STAV		
Č.	Název místnosti	Naměřená čistá plocha
1.01	Zádveří	2,43
1.02	Úklidová místnost	3,16
1.03	Vstupní chodba	4,00
1.04	Sklad	3,14
1.05	Hygienická místnost	6,83
1.06	Pobytová místnost + KK	40,81
1.07	Ložnice	15,21

LEGENDA :

- — — — — DOMOVNÍ PLYNOVOD PE dn 32
- + — — — VNITŘNÍ ROZVOD PLYNOVODU Z TRUB
MĚDĚNÝCH POLOTVRDÝCH
- PL PLYNOMĚR BK G 4
- PK PLYNOVÝ KOTEL
KK DN 20 - 1 KS
Q = 1,46m³/hod.

Jaroslav Bilský
IČ: 47766000

jaroslav.bilsky@projektzti.eu



Tato projektová dokumentace je zpracována v rozsahu pro povolení záměru dle vyhlášky č. 131/2024 Sb., o dokumentaci staveb, v platném znění, a neslouží jako dokumentace pro provádění stavby. Zhotovitel projektové dokumentace si vyhrazuje autorská práva podle zákona č. 121/2000 Sb., autorský zákon, v platném znění. Bez předchozího souhlasu zhotovitele nesmí být toto dílo poskytováno třetím osobám, rozmnožováno ani jinak šířeno.

Zodpovědný projektant: Ing. P. Mordovanec

Architekt: Ing. arch. Jakub Pleyer, Ph.D., Ing. arch. Josef Posel

Projektant: Jaroslav Bilský

Investor: TERRA KAPLÍŘ spol. s.r.o., Mírové náměstí 11/3,
Litoměřice-Město, 412 01 Litoměřice

Autorizace

Stavební úpravy a změna užívání objektu na krátkodobé ubytování v obci Kamýk
na p.č.st. 1/3,1/4, Kamýk, k.ú. Kamýk u Litoměřic

D.1.2 - Technilogické řešení

Půdorys plynovodu - 1.NP

Měřítko	1:200	Formát	297/420
Stupeň	DPZ	± 0,000	m.n.m.
Číslo zakázky	BI1230726	Datum	06/26

D.1.2.ZTI-03