


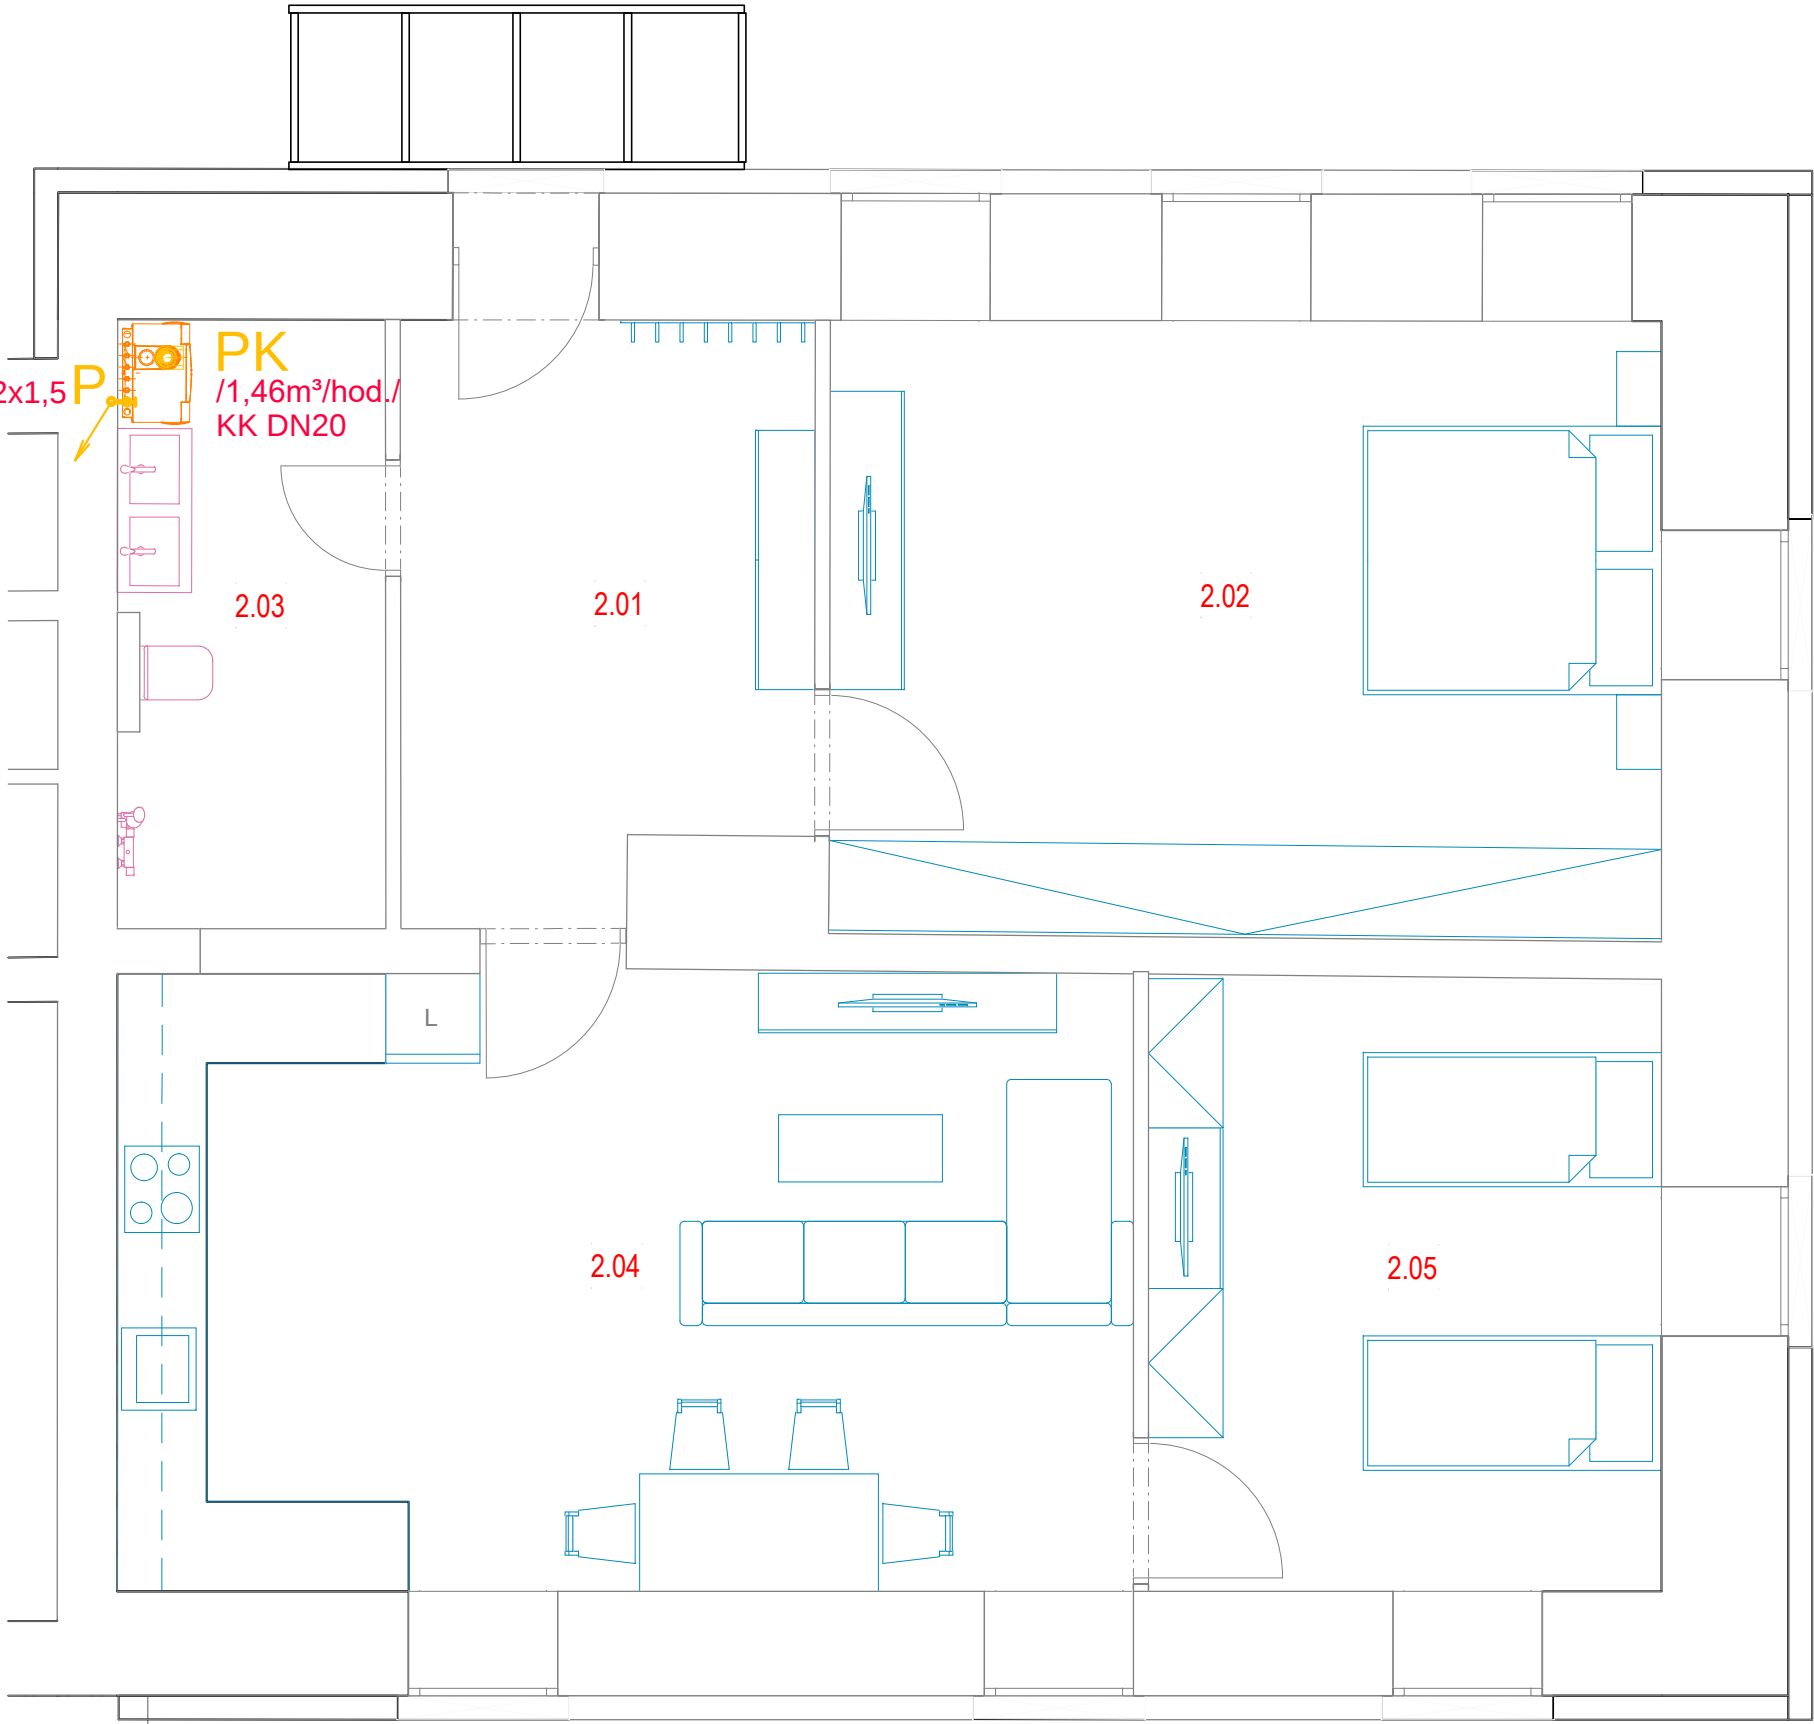

LEGENDA :

- +

PK
- VNITŘNÍ ROZVOD PLYNOVODU Z TRUB
MĚDĚNÝCH POLOTVRDÝCH
PLYNOVÝ KOTEL - 14,0 kW, Q = 1,46m³/hod.

Jaroslav Bilský
IČ: 47766000

jaroslav.bilsky@projektzti.eu

VODA
KANALIZACE
PLYN

Tato projektová dokumentace je zpracována v rozsahu pro povolení záměru dle vyhlášky č. 131/2024 Sb., o dokumentaci staveb, v platném znění, a neslouží jako dokumentace pro provádění stavby. Zhotovitel projektové dokumentace si vyhrazuje autorská práva podle zákona č. 121/2000 Sb., autorský zákon, v platném znění. Bez předchozího souhlasu zhotovitele nesmí být toto dílo poskytováno třetím osobám, rozmnožováno ani jinak šířeno.

Zodpovědný projektant: Ing. P. Mordovanec

Architekt: Ing. arch. Jakub Pleyer, Ph.D., Ing. arch. Josef Posel

Projektant: Jaroslav Bilský

Investor: TERRA KAPLÍŘ spol. s.r.o., Mírové náměstí 11/3,
Litoměřice-Město, 412 01 Litoměřice

Autorizace

Stavební úpravy a změna užívání objektu na krátkodobé ubytování v obci Kamýk
na p.č.st. 1/3,1/4, Kamýk, k.ú. Kamýk u Litoměřic

D.1.2 - Technilogické řešení

Půdorys plynovodu - 2.NP

Měřítko	1:200	Formát	297/420
Stupeň	DPZ	± 0,000	m.n.m.
Číslo zakázky	BI1220726	Datum	06/26

D.1.2.ZTI-04