



## ŘEZ 105-1

1 : 100

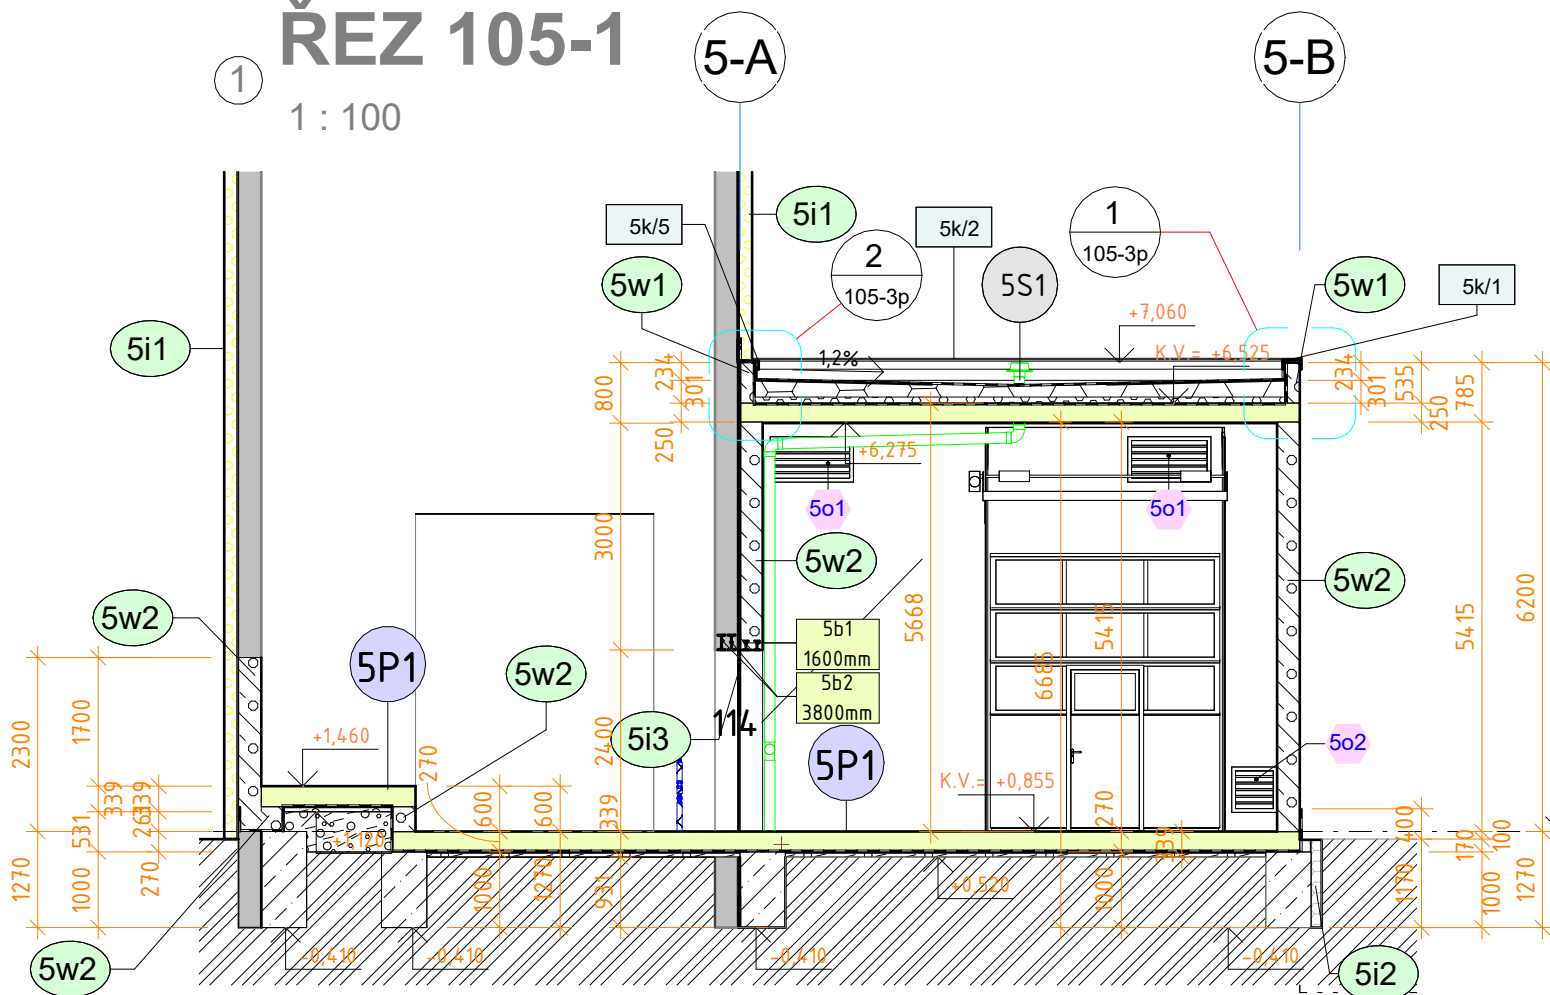

## ŘEZ 105-2

1 : 100

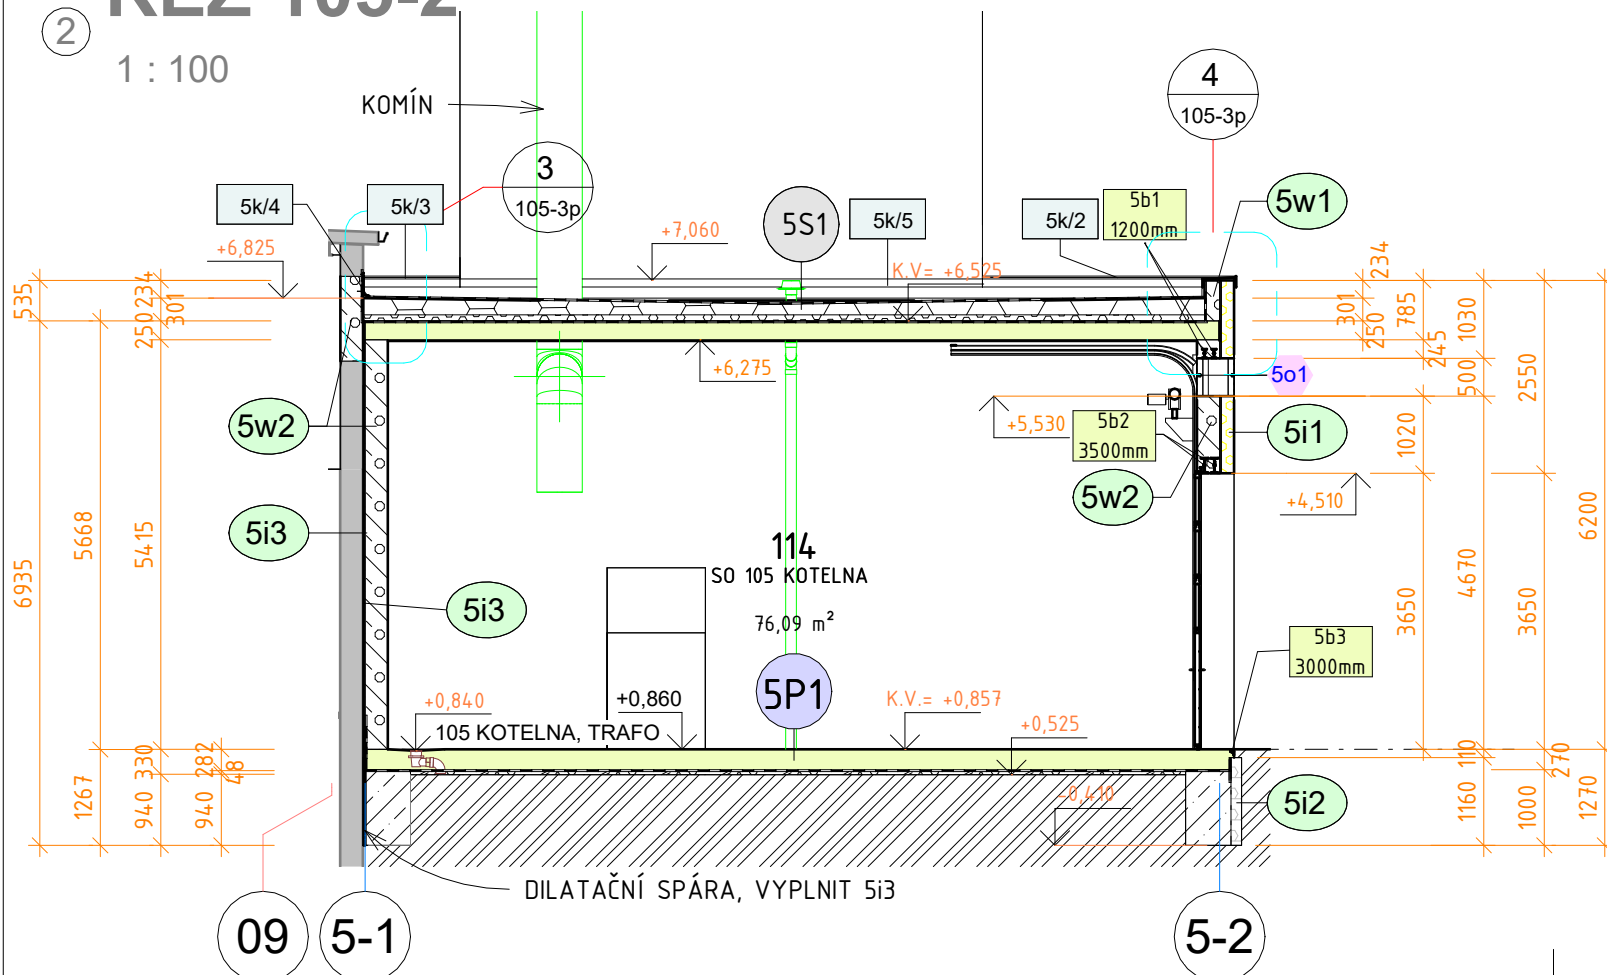


## LEGENDA MATERIÁLŮ


1 : 100



STÁVAJÍCÍ KONSTRUKCE

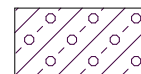

NOVÉ KONSTRUKCE - YTONG (STATIK PLUS)

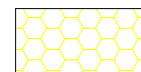

MINERÁLNÍ VATA

5w...

ZNAČENÍ NOVÝCH ZDĚNNÝCH KONSTRUKCÍ

5i...

ZNAČENÍ NOVÝCH SVISLÝCH IZOLACÍ

5P...

ZNAČENÍ PODLAH

5b...

ZNAČENÍ VÁLCOVANÝCH PROFILŮ


5o...

ZNAČENÍ VÝPLNÍ VENTILAČNÍCH OTVORŮ


5S...

ZNAČENÍ STŘECHY

VŠECHNY OZNAČENÉ PRVKY JSOU VYPISÁNY NA SAMOSTATNÝCH VÝKRESECH

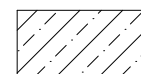


PROSTÝ BETON

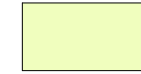

ŽELEZOBETON



TERÉN

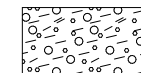

HUTNĚNÝ ŠTĚRKOPÍSEK

105 KOTELNA, TRAFO

Revision Datum/ Date

Popis změny / Change description

Vydal / Publisher

Souřadný systém: JTSK

Výškový systém: ±0,000 =254,38 m.n.m. Bpv

NÁZEV PROJEKTU / PROJECT NAME

FRIGOEXIM, SO 105 KOTELNA

Česká 3351  
470 01 Česká Lípa

INVESTOR / DEVELOPER

FRIGOEXIM,  
spol. s r.o.Březinova cesta 136/41  
Pokratice  
412 01 Litoměřice

GENERÁLNÍ PROJEKTANT / EXECUTIVE ARCHITECT

ATELIER  
RUBICONATELIER RUBICON, s.r.o.  
Jiráskova 617/17, 470 01 Česká Lípa  
Office: Sklářská 706, 47302 Nový Bor  
T + 420 602226651  
E info@atelierrubicon.com  
DS kew7ti  
www.atelierrubicon.com

ARCHITEKT / HLAVNÍ INŽENÝR PROJEKTU

ING.JAROMÍR HRONZA

ZPRACOVATEL PROFESE / DESIGNER

ATELIER RUBICON, s.r.o.  
Jiráskova 617/17, 470 01 Česká Lípa  
Office: Sklářská 706, 47302 Nový Bor  
T + 420 602226651  
E info@atelierrubicon.com  
DS 8rzzmrx  
www.atelierrubicon.com

ODPOVĚDNÝ PROJEKTANT

ING.J.HRONZA

VYPRACOVAL

M.HRONZA

Kontroloval

ING.J.HRONZA

STUPEŇ / STAGE

DPS

ZAKÁZKA Č.

785-105

ČÁST DOKUMENTACE / SECTION

D.1 DOKUMENTACE OBJEKTŮ

ČLENĚNÍ / STRUCTURE

D.1.1.ARCHITEKTONICKO-STAVEBNÍ ŘEŠENÍ

OBJEKT / OBJECT

SO 105 KOTELNA

DATUM / DATE

01/2026

DATUM REVIZE

REVISION DATE

MĚŘÍTKO / SCALE

1 : 100

PÁŘE

NÁZEV VÝKRESU / DRAWING DESCRIPTION

ŘEZY

PROFESE / PROFESSION

S

ČÍSLO VÝKRESU/DRAWING  
NUMBER

105-3h