


105 STŘECHA

1 : 100

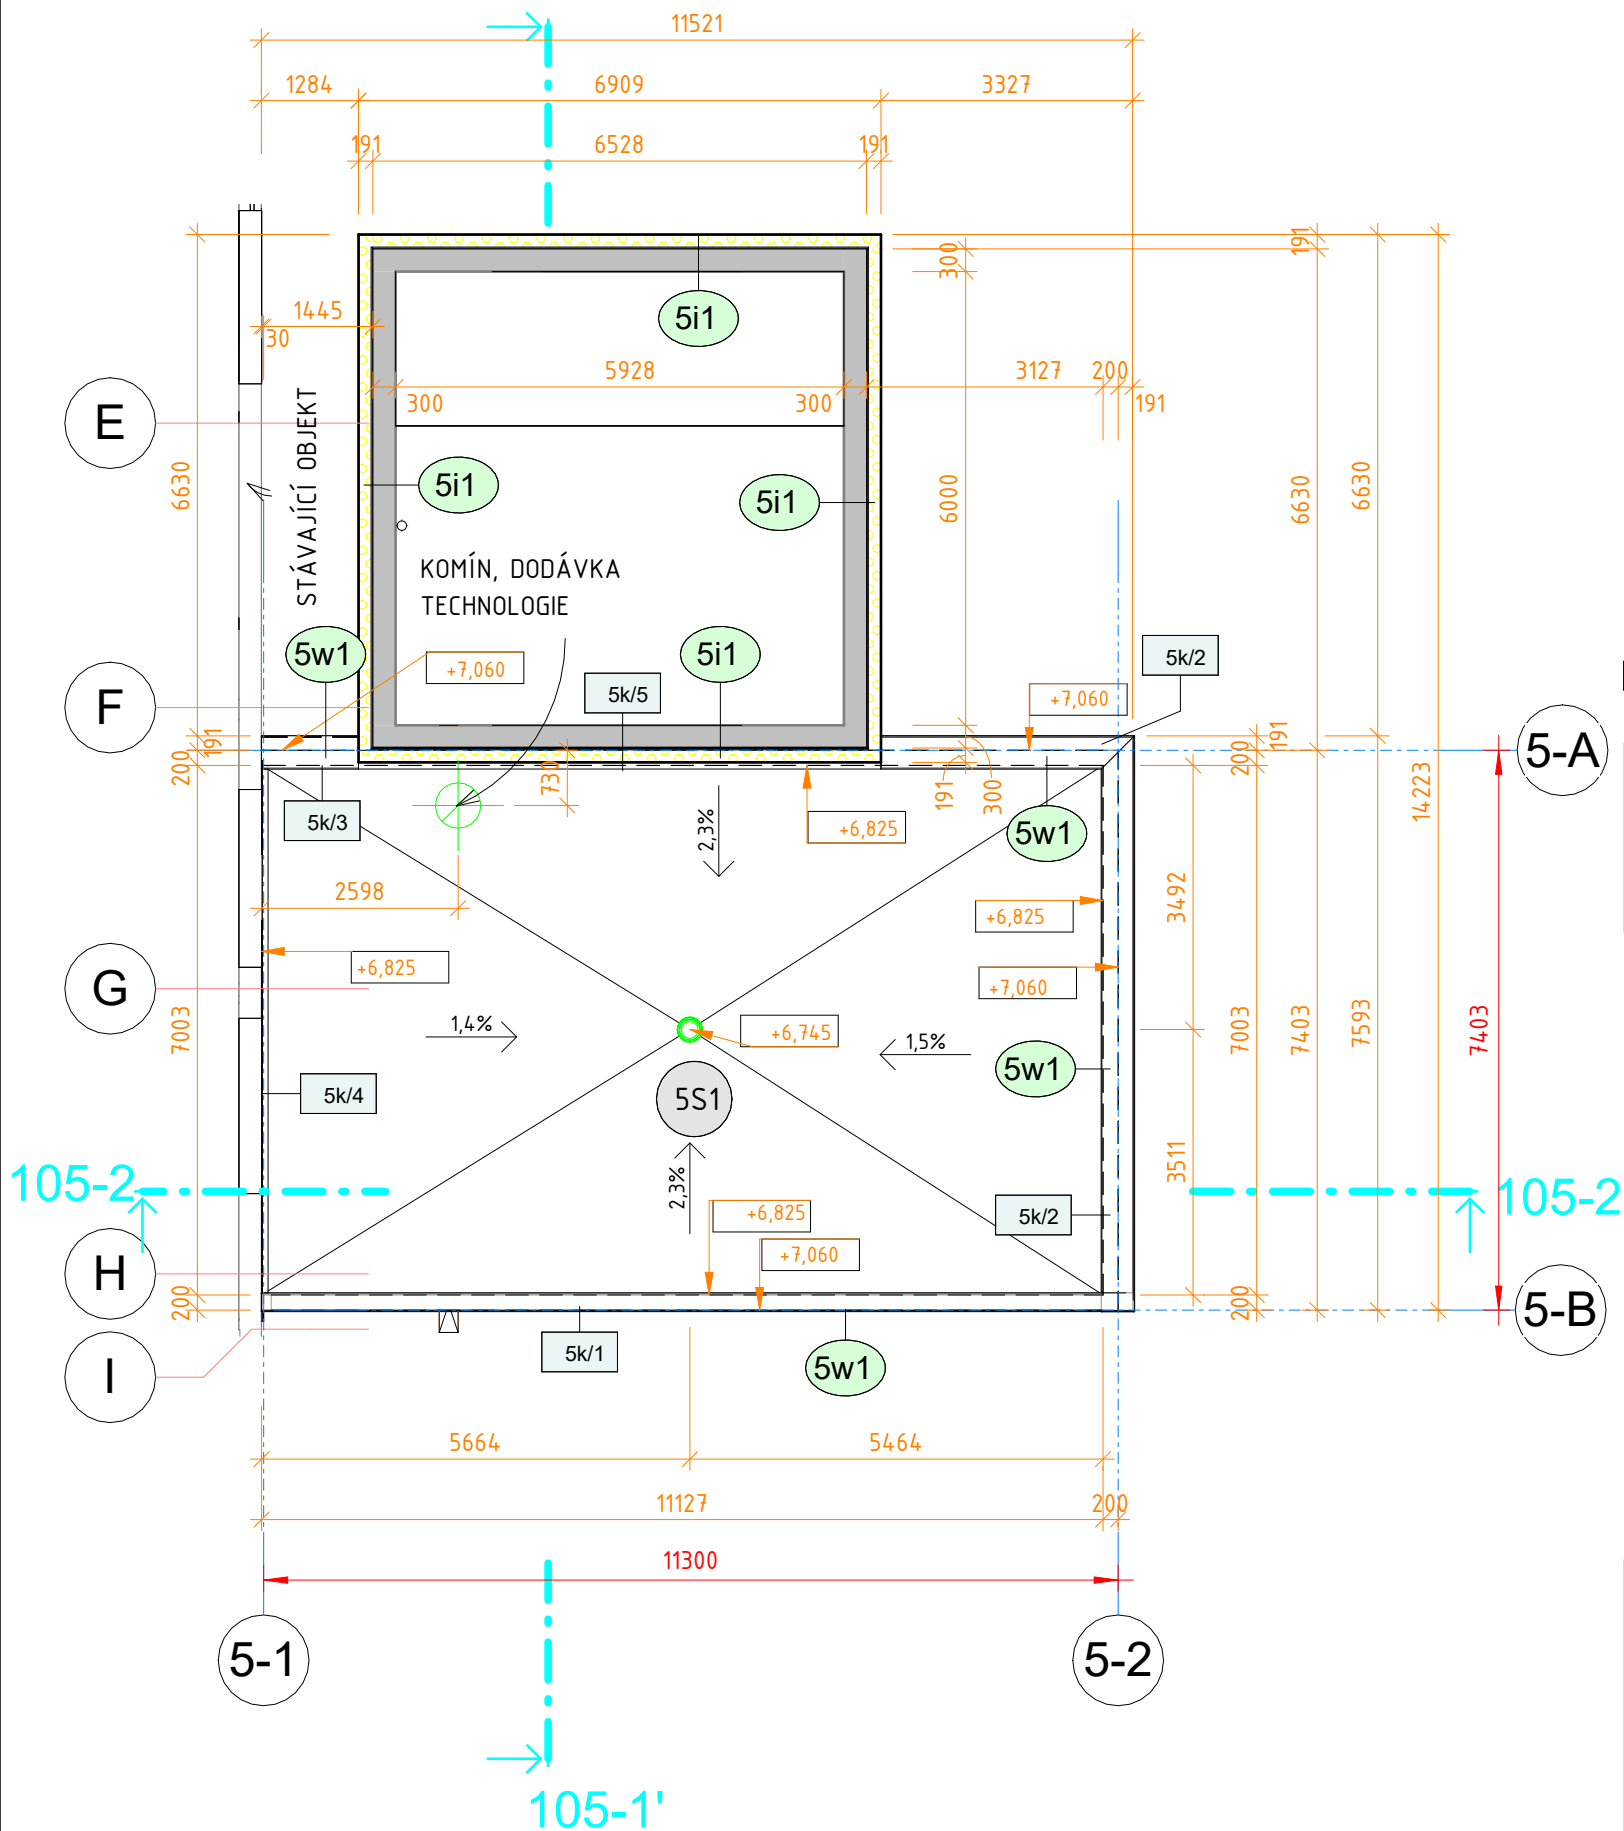

LEGENDA ZNAČENÍ 105 STŘECHA

1 : 100

- STÁVAJÍCÍ KONSTRUKCE
- MINERÁLNÍ VATA
- 5w... ZNAČENÍ NOVÝCH ZDĚNNÝCH KONSTRUKCÍ
- 5i... ZNAČENÍ NOVÝCH SVISLÝCH IZOLACÍ
- 5S... ZNAČENÍ STŘECHY
- 5K... ZNAČENÍ KLEMPÍŘSKÝCH VÝROBKŮ
- VŠECHNY OZNAČENÉ PRVKY JSOU VYPŠÁNY NA SAMOSTATNÝCH VÝKRESECH

Revision	Datum/ Date	Popis změny / Change description	Vydal / Publisher
		Souřadný systém: JTSK	Výškový systém: ±0,000 =254,38 m.n.m. Bpv

NÁZEV PROJEKTU / PROJECT NAME		FRIGOEXIM, SO 105 KOTELNA	
INVESTOR / DEVELOPER		Česká 3351 470 01 Česká Lípa	
ZPRACOVATEL PROFESÉ / DESIGNER		ATELIER RUBICON, s.r.o. Jiráskova 617/17, 470 01 Česká Lípa Office: Sklářská 706, 47302 Nový Bor T + 420 602226651 E info@atelierrubicon.com DS kew7ti www.atelierrubicon.com	
ODPOVĚDNÝ PROJEKTANT		ING.JAROMÍR HRONZA	
VYPRACOVAL		M.HRONZA	
KONTROLOVAL		ING.J.HRONZA	
STUPEŇ / STAGE		DPS	
ZAKÁZKA Č.		785-105	

ATELIER RUBICON, s.r.o. Jiráskova 617/17, 470 01 Česká Lípa Office: Sklářská 706, 47302 Nový Bor T + 420 602226651 E info@atelierrubicon.com DS 8rzzmrx www.atelierrubicon.com		ODPOVĚDNÝ PROJEKTANT		VYPRACOVAL		KONTROLOVAL	
		ING.J.HRONZA		M.HRONZA		ING.J.HRONZA	
		STUPEŇ / STAGE		DPS		ZAKÁZKA Č.	
						785-105	

D.1 DOKUMENTACE OBJEKTŮ		D.1.1.ARCHITEKTONICKO-STAVEBNÍ ŘEŠENÍ	
OBJEKT / OBJECT		SO 105 KOTELNA	
NÁZEV VÝKRESU / DRAWING DESCRIPTION		STŘECHA	
DATUM / DATE		01/2026	
DATUM REVIZE / REVISION DATE			
MĚŘÍTKO / SCALE		1 : 100	
PROFESÉ / PROFESSION		S	
REVIZE / REVISION			
ČÍSLO VÝKRESU / DRAWING NUMBER		105-3i	