



— — PŘEHLEDNÁ SITUACE
1 : 5 000

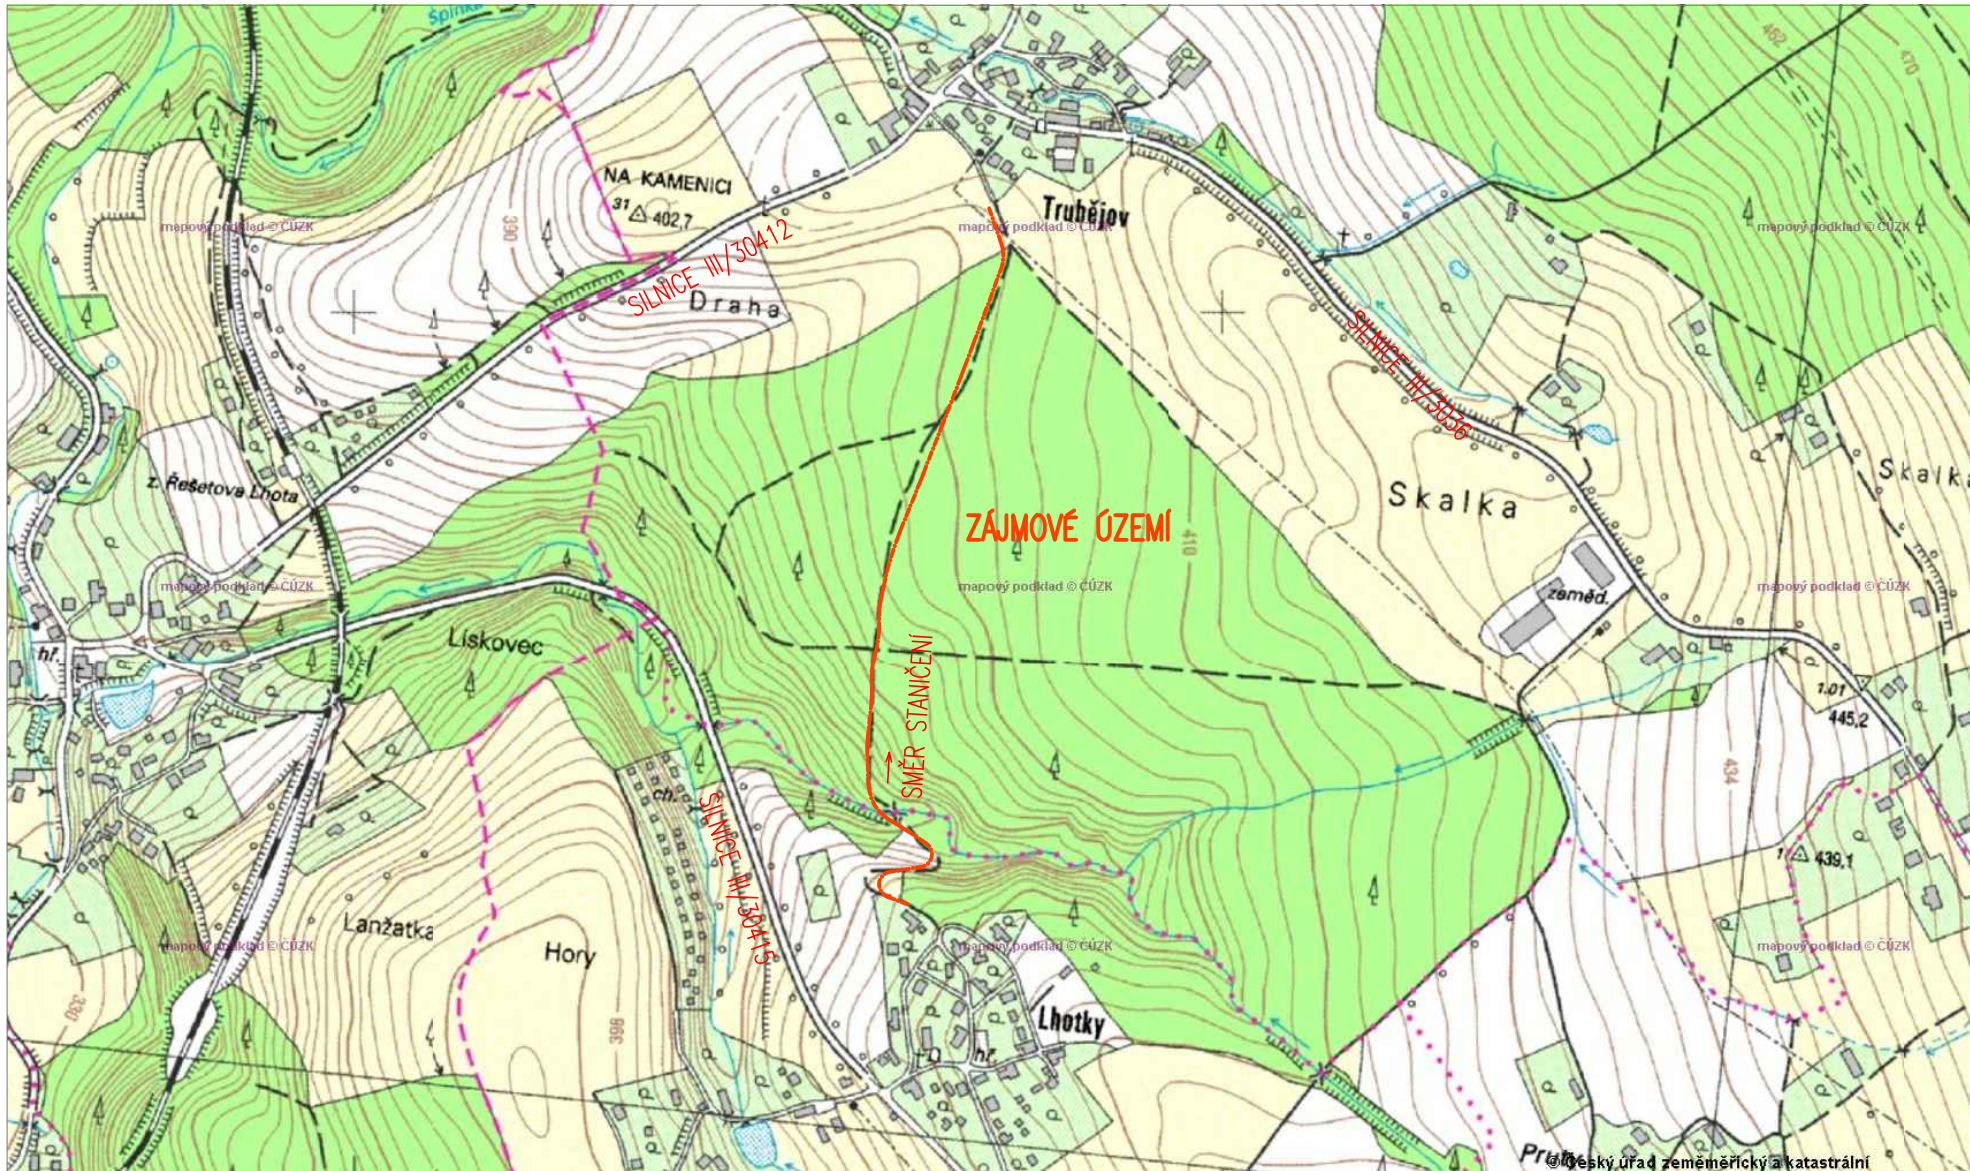

— — SITUACE – ŠIRŠÍ VZTAHY
1 : 20 000

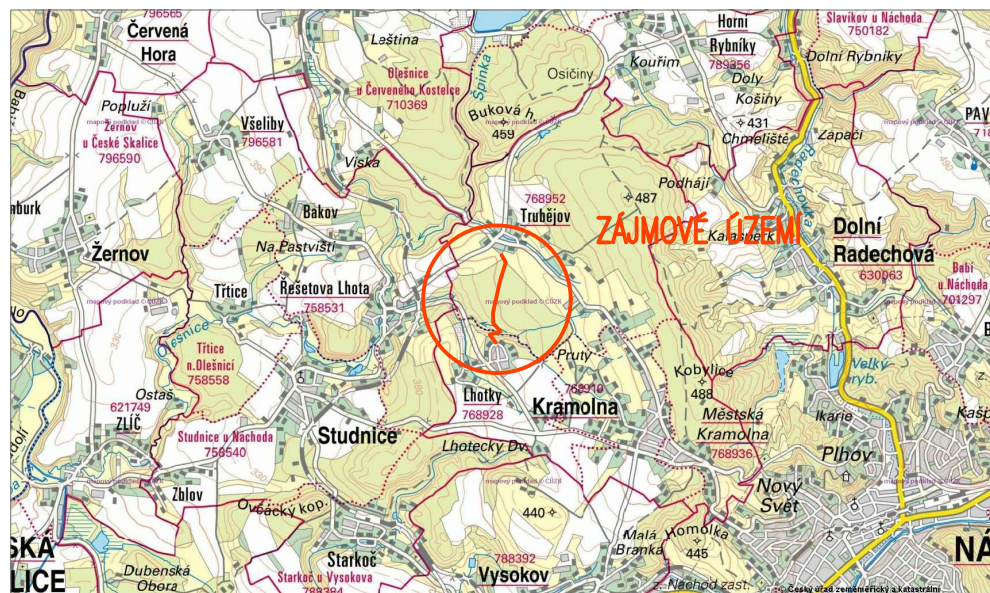

SOUŘADNICOVÝ SYSTÉM: JTSK

VÝŠKOVÝ SYSTÉM: BpV

KRESLIL:	KAMIL HRONOVSKÝ		HRONOVSKÝ DOPRAVNÍ PROJEKCE s.r.o. BRNĚNSKÁ 700/25, 500 06 HRADEC KRÁLOVÉ e-mail: hronovsky@hkprojekt.cz telefon: 604 823 698 IČ: 07053428 DIČ: CZ07053428	
TECHNICKÁ KONTROLA:				
ZODPOVĚDNÝ PROJEKTANT:	KAMIL HRONOVSKÝ			
HLAVNÍ PROJEKTANT:				
KRAJ: KRÁLOVÉHRADECKÝ	OBEC: KRAMOLNA	KAT. ÚZEMÍ: LHOTKY, TRUBĚJOV		
INVESTOR: OBEC KRAMOLNA, KRAMOLNA 172, 547 01 NÁCHOD			STUPĚŇ:	DSP + DVZ
AKCE: REKONSTRUKCE LC LHOTKY – TRUBĚJOV KRAMOLNA			ZAK.ČÍSLO:	004–23–4
			ARCHIVNÍ ČÍSLO:	
			DATUM:	01/2023
			FORMÁT:	2 x A4
OBJEKT: C – SITUAČNÍ VÝKRESY			MĚŘITKO:	1 : 20 000, 5 000
OBSAH: SITUAČNÍ VÝKRES ŠIRŠÍCH VZTAHŮ			ČÍSLO SOUPRAVY:	ČÍSLO PŘÍLOHY: C.1.