




VZOROVÝ PŘÍČNÝ ŘEZ A – A
1 : 50

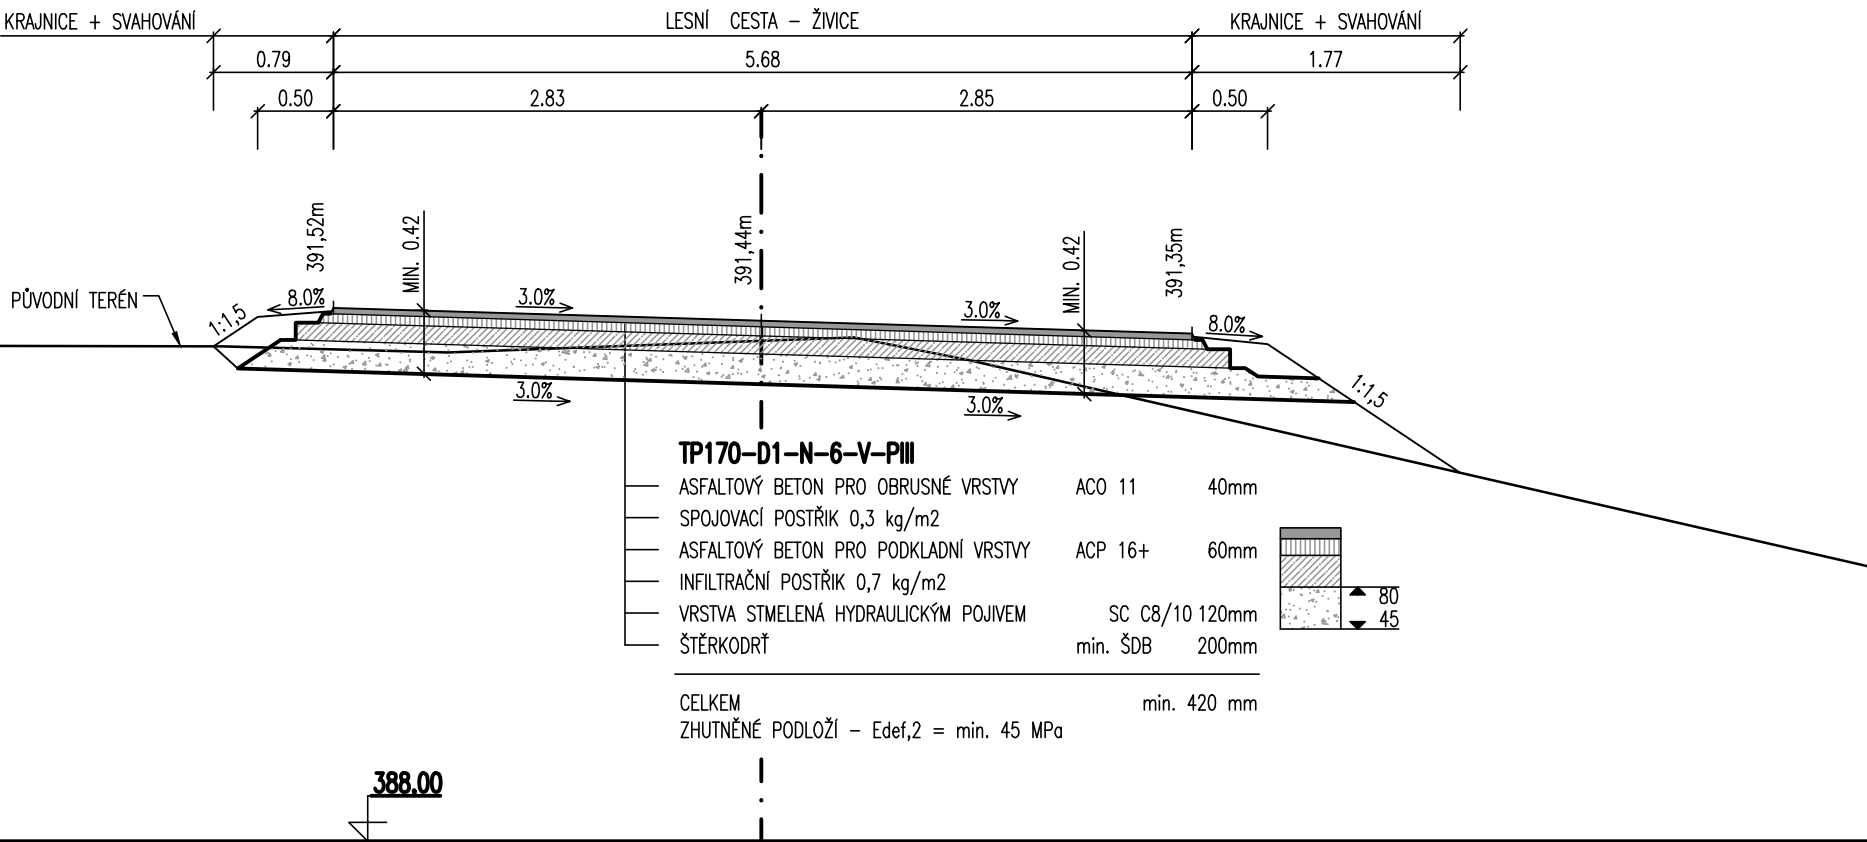

VZOROVÝ PŘÍČNÝ ŘEZ B – B
1 : 50

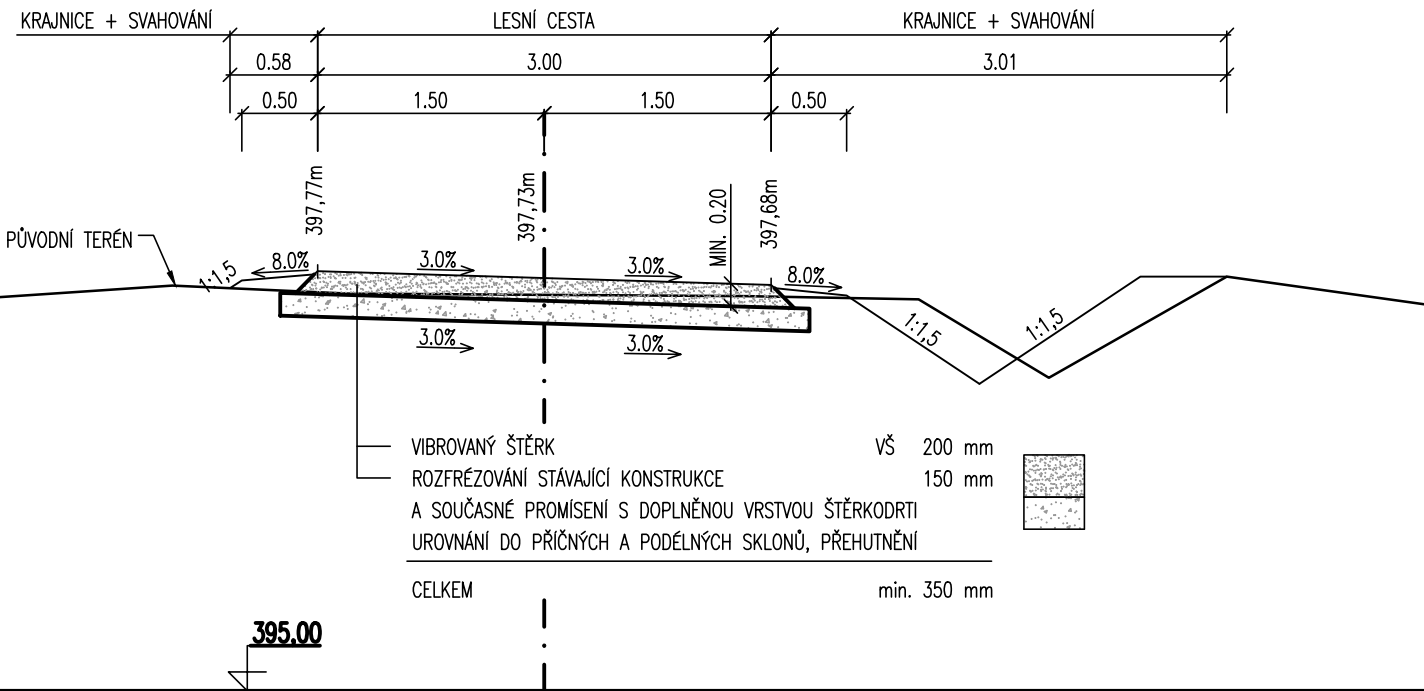

MĚŘÍTKO:

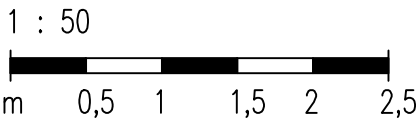

SOUŘADNICOVÝ SYSTÉM: JTSK

VÝŠKOVÝ SYSTÉM: BpV

KRESLIL:	PAVLA HRONOVSKÁ		 HRONOVSKÝ DOPRAVNÍ PROJEKCE s.r.o. BRNĚNSKÁ 700/25, 500 06 HRADEC KRÁLOVÉ e-mail: hronovsky@hkprojekt.cz telefon: 604 823 698 IČ: 07053428 DIČ: CZ07053428
TECHNICKÁ KONTROLA:			
ZODPOVĚDNÝ PROJEKTANT:	KAMIL HRONOVSKÝ		
HLAVNÍ PROJEKTANT:			
KRAJ: KRÁLOVÉHRADECKÝ	OBEC: KRAMOLNA	KAT. ÚZEMÍ: LHOTKY, TRUBĚJOV	
INVESTOR: OBEC KRAMOLNA, KRAMOLNA 172, 547 01 NÁCHOD			STUPĚŇ: DSP + DVZ
AKCE: REKONSTRUKCE LC LHOTKY – TRUBĚJOV KRAMOLNA			ZAK.ČÍSLO: 004–23–4
OBJEKT: SO 101 – KOMUNIKACE			ARCHIVNÍ ČÍSLO:
OBSAH: VZOROVÉ PŘÍČNÉ ŘEZY			DATUM: 01/2023
			FORMÁT: 2 x A4
			MĚŘÍTKO: 1 : 50
			ČÍSLO SOUPRAVY: ČÍSLO PŘÍLOHY: D.1.1.1.2.4.