



ŘEZ A-A

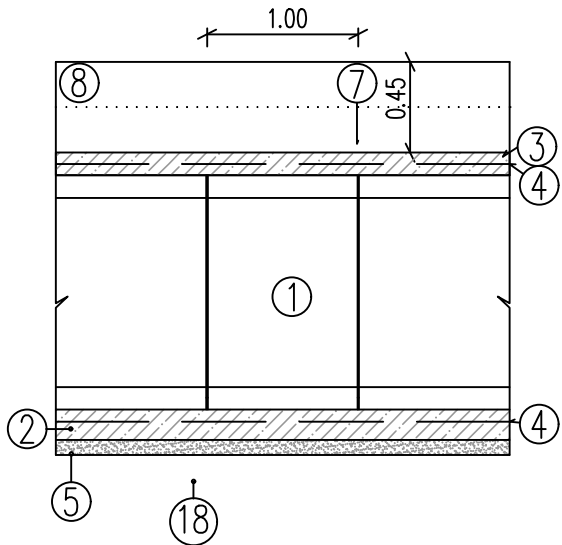


ŘEZ B-B

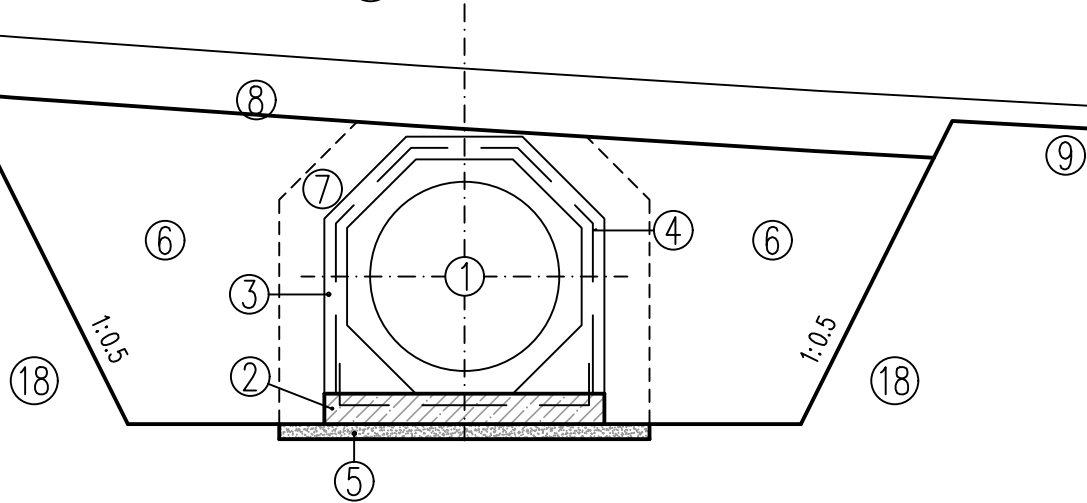


Poz.	Popis-materiál	MJ	Množství
①	TROUBA TZP-Q 1250/1000	1 bm	1 kus
②	PODKLADNÍ BETON POD POTRUBÍ C25/30-XC2	1 bm	0.37 m ³
③	OBETONOVANÍ POTRUBÍ- BETON C25/30-XC2,XF3	1 bm	0.86 m ³
④	OCEL. VÝZTUŽ - SIŤ "KARI" 100/100/8	1 bm	6.57 m ²
⑤	PODSYP -ŠTĚRKOPÍSEK TL+100 mm - zatrubněná část TP	1 bm	0.25 m ³
⑥	HUTNĚNÝ ZÁSYP - NEPROHOZ. HUT. ZEMINA	1 ks	7.00 m ³
⑦	HUTNĚNÝ ZÁSYP - PROHOZ. HUT. ZEMINA	1 ks	1.66 m ³
⑧	KONSTRUKCE VOZOVKY LC NAD TRUBNÍM PROPUSTKEM viz. SO 101		
⑨	KONSTRUKCE STÁVAJÍCÍ VOZOVKY LC		
⑩	PODSYP ZE ŠTĚRKOPÍSKU TL. 100 mm	1 ks	6.24 m ²
⑪	ZÁKLADOVÝ PAS - ČELA TR. PROP. - BET. C 20/25-XC1	2 ks	3.54 m ³
⑫	ZÁKLADOVÝ PAS - SPADIŠTĚ TR. PROP. - BET. C 20/25-XC1	1 ks	
⑬	ZDIVO Z LOM. KAMENE (ŘÁDKOVÉ) - VTOK. A VÝTOK. ČELO TR. PROP.	2 ks	4.43 m ³
⑭	ZDIVO Z LOM. KAMENE (ŘÁDKOVÉ) - SPADIŠTĚ VTOKOVÁ ČÁST TR. PROP.	1 ks	
⑮	DLAŽBA Z LOM. KAMENE (DO BET. LOŽE 100 mm) - TL. 300 mm	1 ks	1.26 m ²
⑯	KAMENNÁ ROVNANINA Z LOM. KAMENE (200-500 kg)	1 ks	1.20 m ³
⑰	KAMENNÁ ROVNANINA Z LOM. KAMENE - PATKA (>800 kg)	1 ks	2.22 m ³
⑱	ROSTLÝ TERÉN - výkop		9.27 m ³

TRUBNÍ PROPUSTEK DN 1250

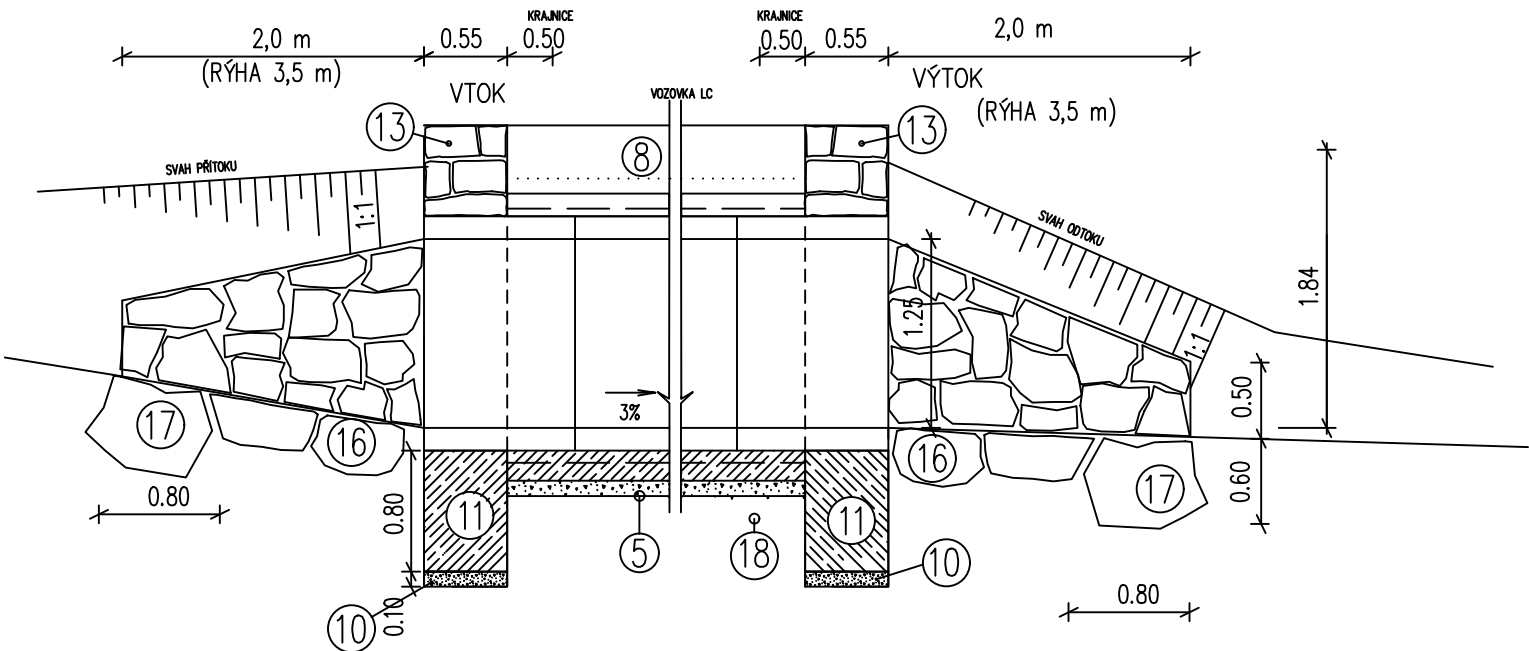

TRUBNÍ PROPUSTEK

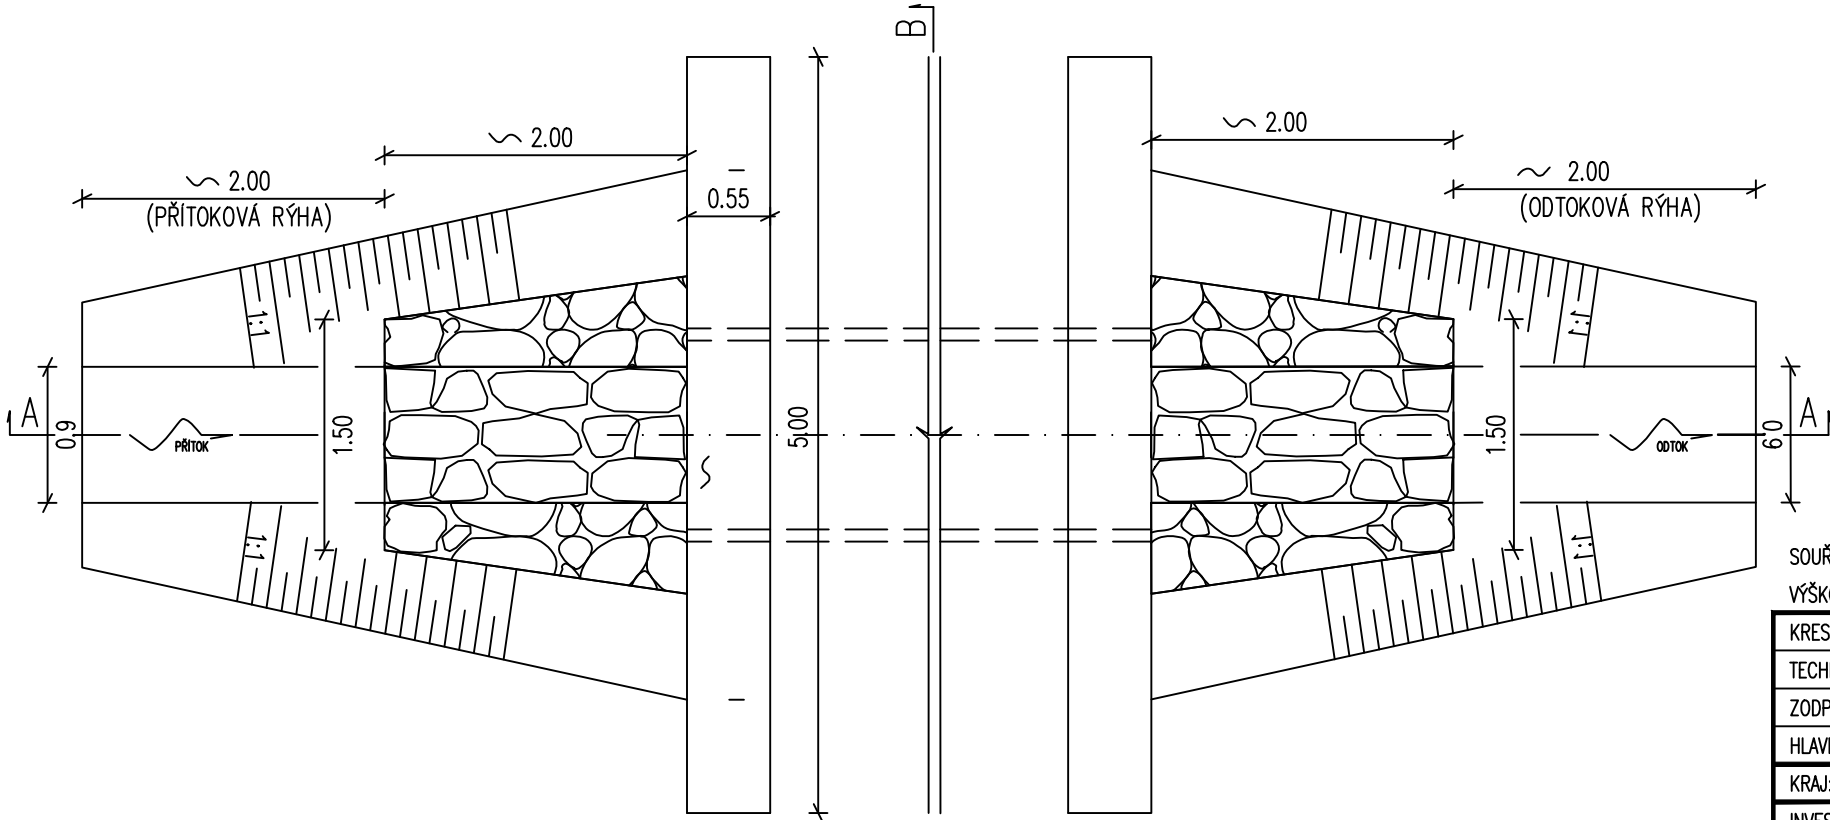

KONSTRUKCE VOZOVKY LC NAD TRUBNÍM PROPUSTKEM - NÁVRH (viz. SO 101 - VZ. ŘEZY)

Tr. pr. poř. č.	Staničení (km)	DN/dl. potrubí (m)	Vtok výšk. kóta (m, Bpv)	Výtok výšk. kóta (m, Bpv)	Vozovka v ose LC (m, Bpv)	Výška krytí (m)	Poznámka
1	0,19167	1250/9	375,47	375,20	377,18	0,45	stávající - rekonstrukce, navrženo na Q ₅₀

SOUŘADNICOVÝ SYSTÉM: JTSK			VÝŠKOVÝ SYSTÉM: BpV		
KRESLIL:	KAMIL HRONOVSKÝ		 HRONOVSKÝ DOPRAVNÍ PROJEKCE s.r.o. BRNĚNSKÁ 700/25, 500 06 HRADEC KRÁLOVÉ e-mail: hronovskyy@hkprojekt.cz telefon: 604 823 698 IČ: 07053428 DIČ: CZ07053428		
TECHNICKÁ KONTROLA:					
ZODPOVĚDNÝ PROJEKTANT:	KAMIL HRONOVSKÝ				
HLAVNÍ PROJEKTANT:					
KRAJ: KRÁLOVÉHRADECKÝ	OBEC: KRAMOLNA	KAT. ÚZEMÍ: LHOTKY, TRUBĚJOV			
INVESTOR: OBEC KRAMOLNA, KRAMOLNA 172, 547 01 NÁCHOD			STUPEŇ: DSP + DVZ		
AKCE: REKONSTRUKCE LC LHOTKY – TRUBĚJOV KRAMOLNA			ZAK.ČÍSLO: 004–23–4		
OBJEKT: SO 101 – KOMUNIKACE			ARCHIVNÍ ČÍSLO:		
			DATUM: 01/2023		
			FORMÁT: 3 x A4		
			MĚŘÍTKO: 1 : 50		
OBSAH: DETAIL PROPUSTKU DN 1250			ČÍSLO SOUPRAVY: ČÍSLO PŘÍLOHY: D.1.1.1.2.6.		