ŘEZ PŘÍČNÝ D–D

MĚŘÍTKO 1:25

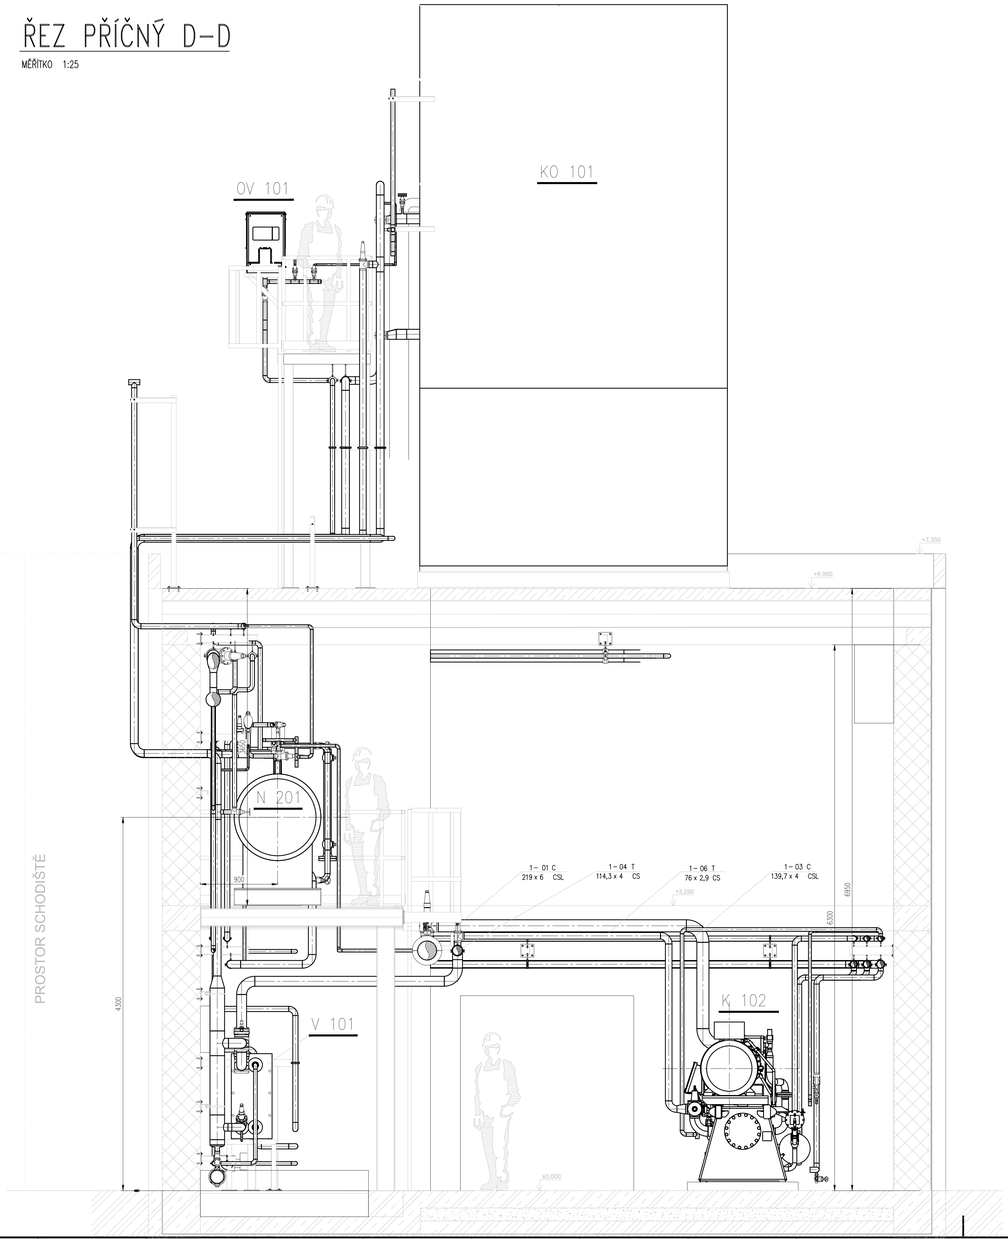

ŘEZ PŘÍČNÝ C–C

MĚŘÍTKO 1:25

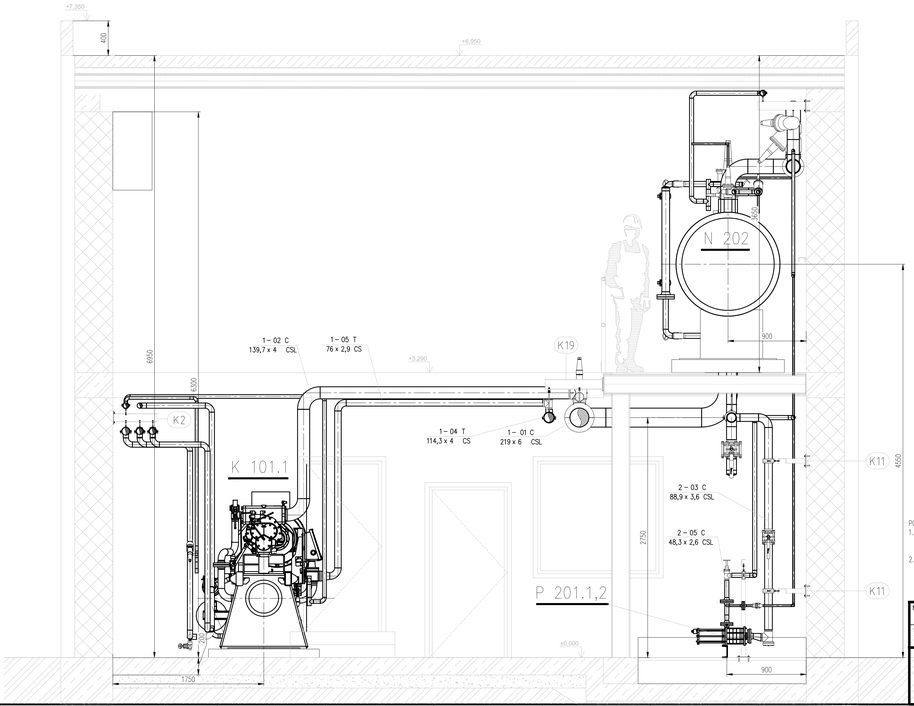

Ing. Jiří Pozděna CSc.

Digitálně podepsal Ing. Jiří Pozděna CSc.
Datum: 2025.12.04 03:17:36 +01'00'

POZNÁMKY:

1. ROZMĚRY UVEDENÉ NA VÝKRESE JSOU POUZE INFORMATIVNÍ A JE NUTNÉ SI OVĚŘIT PŘI MONTÁŽI. DODAVATEL (ZHOTOVITEL) KONSTRUKCE SI MUSÍ OVĚŘIT ROZMĚRY NA MÍSTĚ. V PŘÍPADĚ NESROVNALOSTÍ PŘI SE SKUTEČNÝM STAVEM, NUTNO KONTAKTOVAT ZPRACOVATELE PD.
2. NEKÓTOVANÉ ROZMĚRY NESMÍ BÝT ODMĚŘOVÁNY Z VÝKRESU!

		Jméno	Podpis	Datum						
MĚŘÍTKO 1:25	NAVRHL	Bc.KOISSER		11/25	Změna	Nahrazení	Kontrolované	Schválil	Datum	Index změny
SKARTAČNÍ ZNAK	KONTROLOVAL	ING. POZDĚNA		11/25						
	SCHVÁLIL	ING. POZDĚNA		11/25						
	ZAKÁZKA MASO JČ/N CHLAZENÍ TUNELŮ				CELEK	CHLADICÍ ZAŘÍZENÍ				

Thermo konsult

NÁZEV

DISPOZICE STROJOVNY
ŘEZY C–C, D–D

ARCHIVNÍ ČÍSLO

D–1–376

Listů 7

List 5

APROB_F_Formular_A4_2021-01-18