


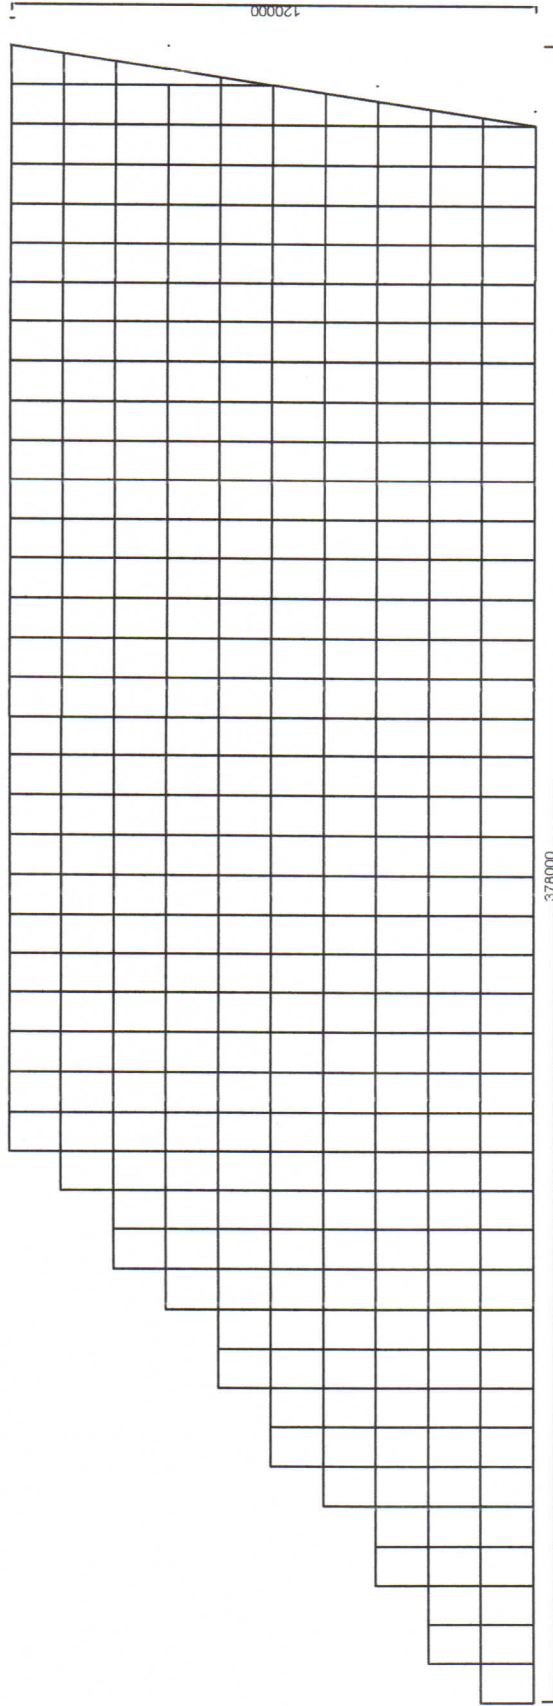

Hlavní inženýr projektu		Vypracoval		Firma	
Okres	Rakovník	KU	Kněževěves u Rakovníka	Datum	11/2025
Investor	Družstvo Agrochmel Kněževěves				
Akce	Výstavba chmelnice na parc.č.:2085, 2086, 2087, 2088, 2089, 2090				
		Zakázka		20/2025	
		Měřítko		Výkres č.	
Obsah výkresu		1:500			
Rekonstrukce VCHK-3L		CH 1			