
Polabské mlékárny a.s.

17. 10. 2026

Úschova syrové smetany - zjednodušené zadávací schéma

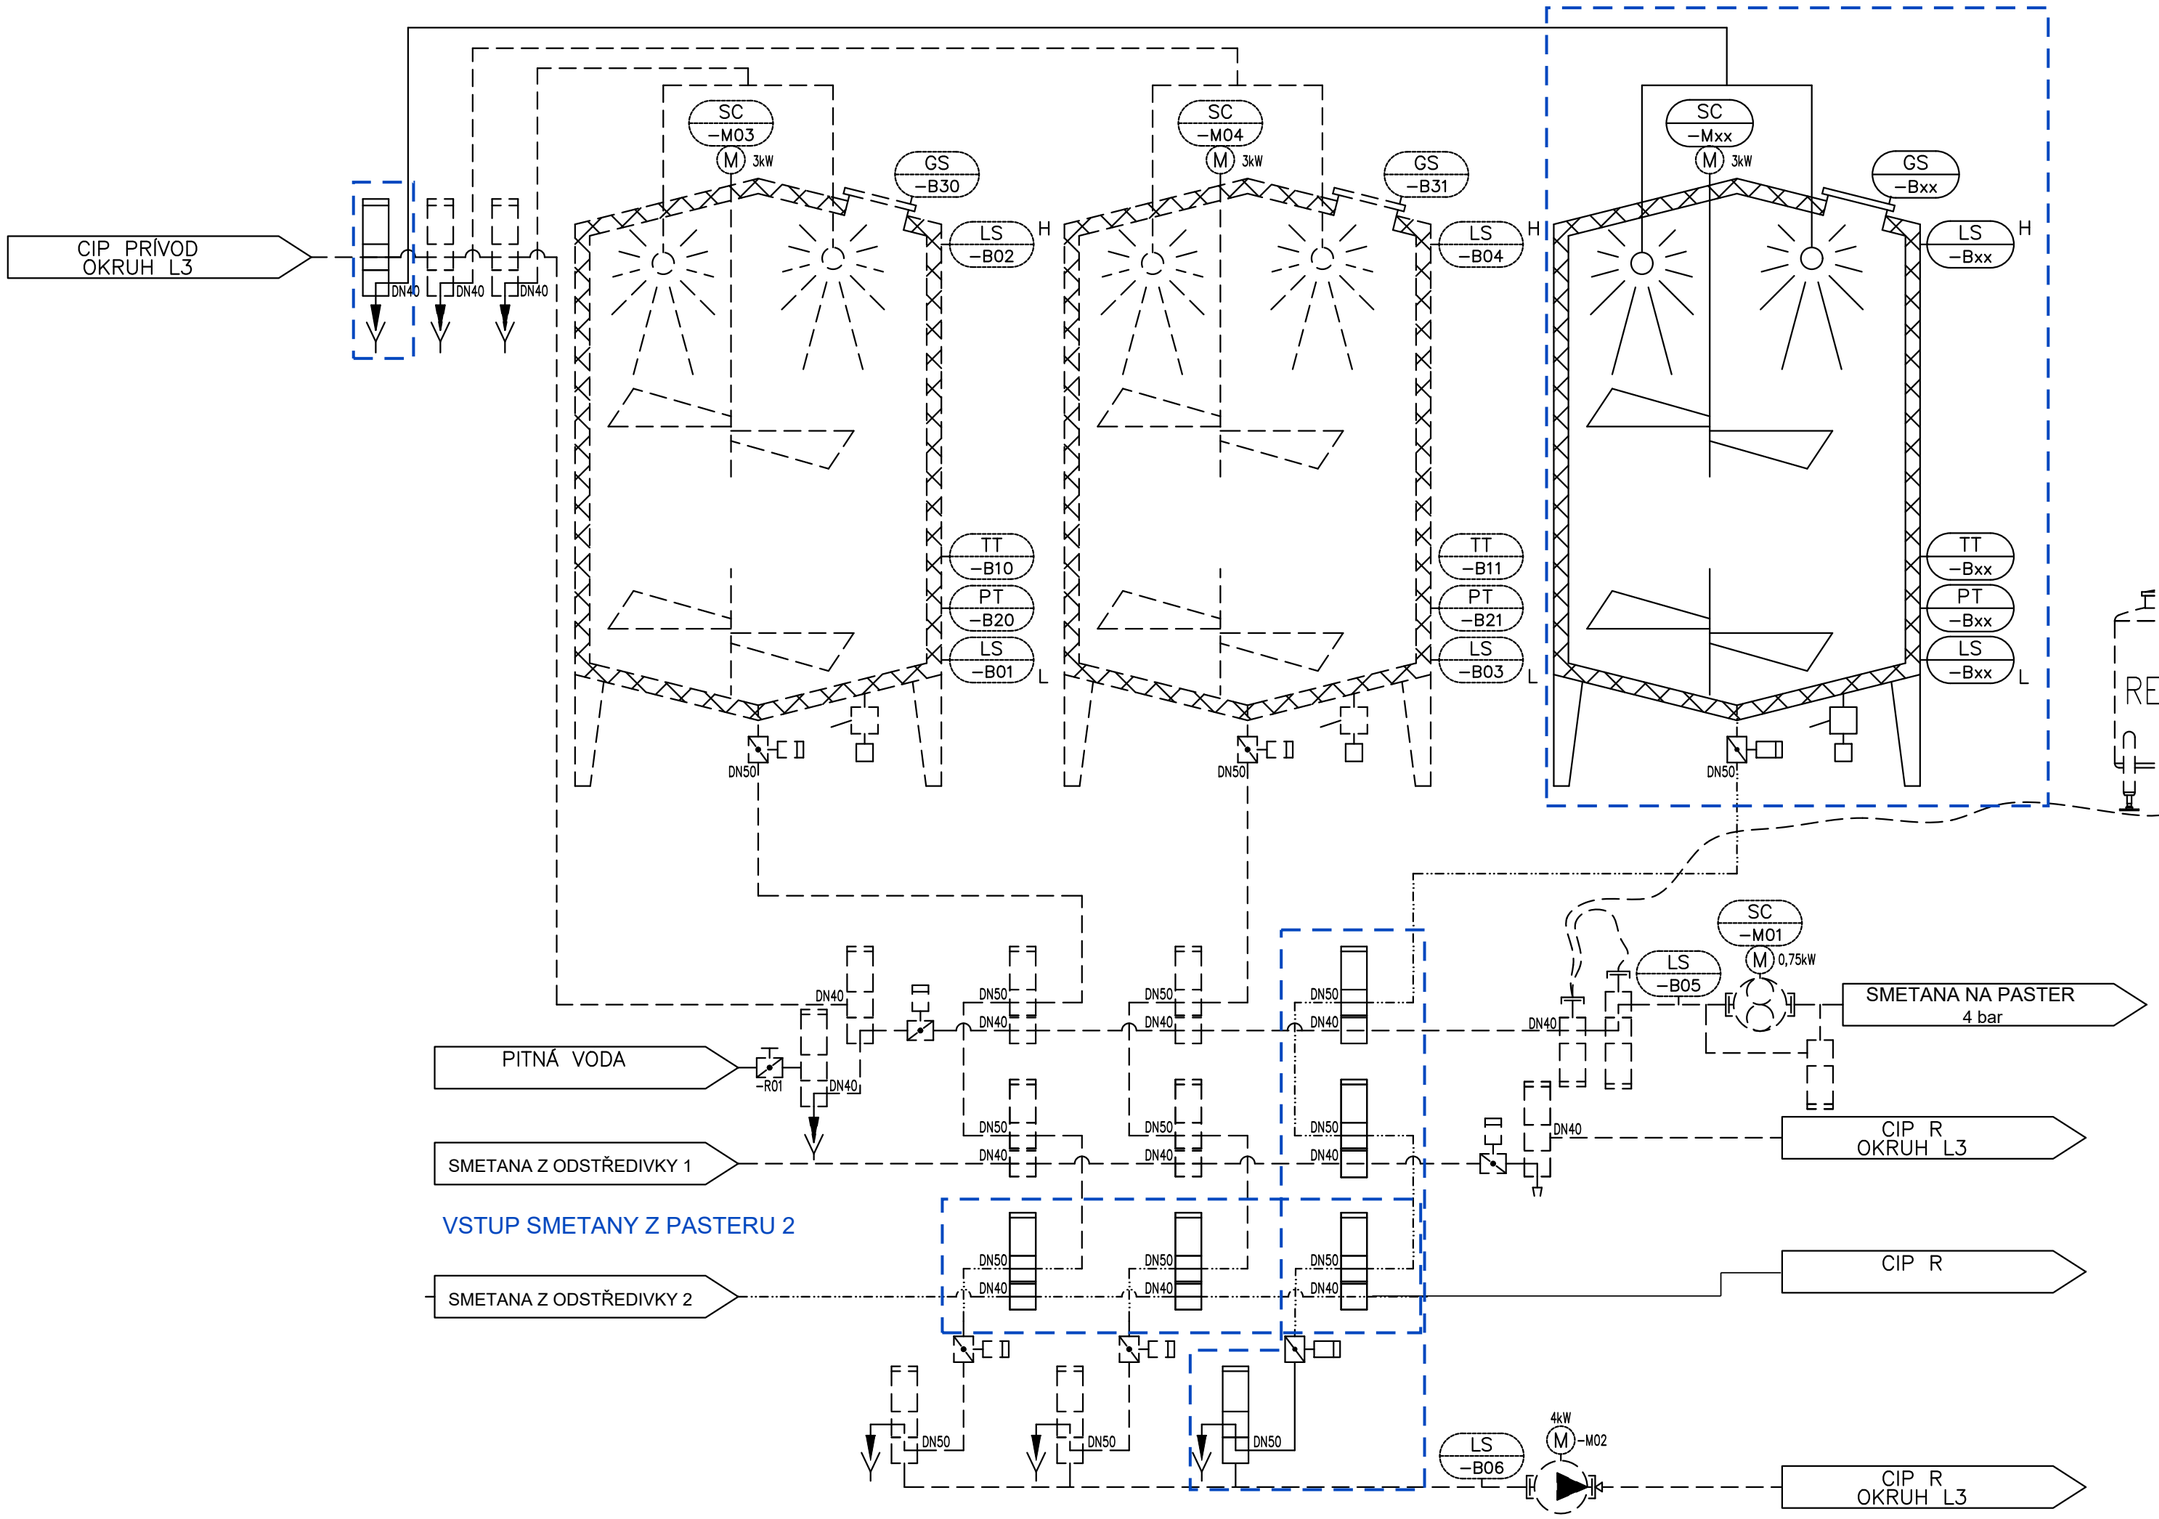

ROZSAH DODÁVKY

Součástí zadání je nový tank syrové smetany, jeho armatury a rozšíření ventilového bloku.

Modré rámečky vyznačují nový tank, jeho ventily a řadu ventilů pro příjem syrové smetany z odstředivky pasteru 2.

Hranicí dodávky tanků je připojovací konec potrubí na vstupu do ventilového bloku. Zde se napojí trasa od pasteru 2.

Dodávka zahrnuje potřebné měření, CIP, řízení a napojení na stávající technologii.