
Polabské mlékárny a.s.

17. 10. 2026

Úschova syrového mléka – zjednodušené zadávací schéma

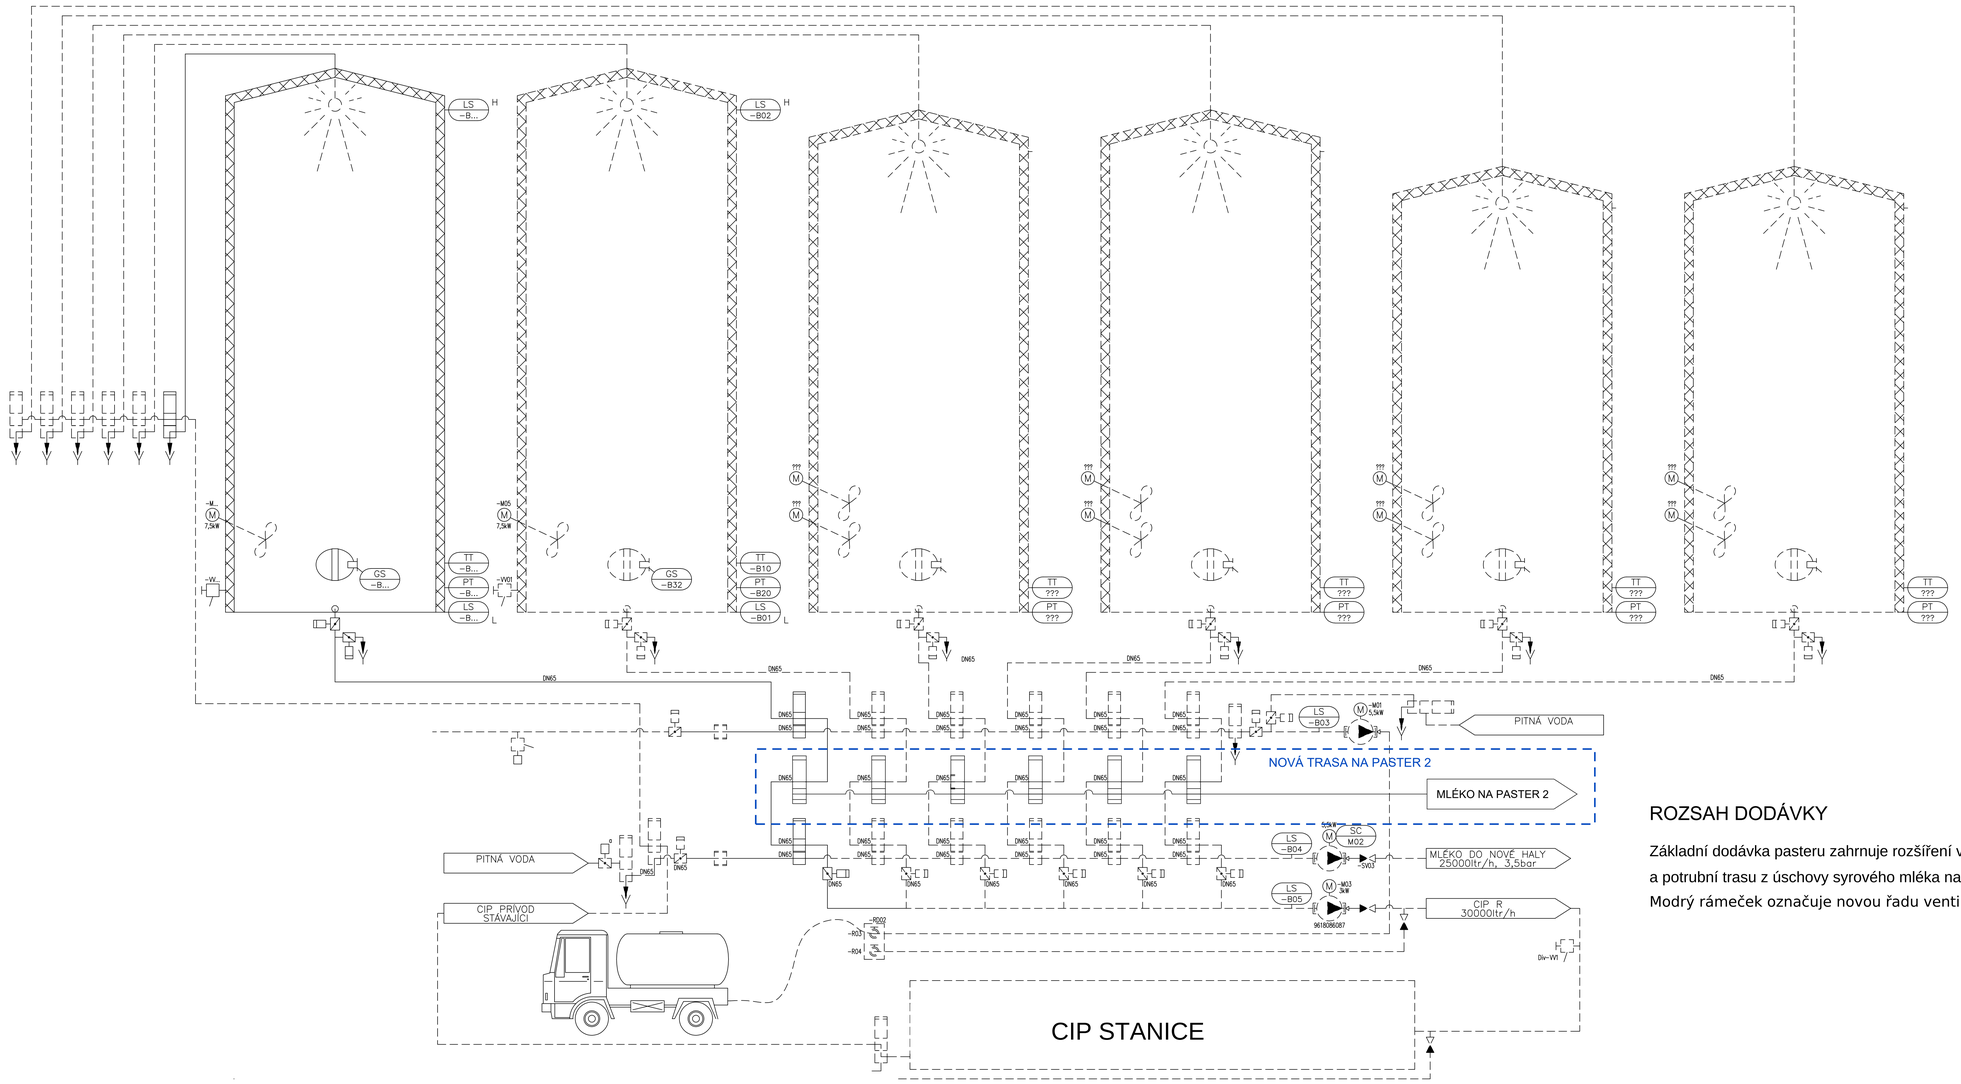

ROZSAH DODÁVKY

Základní dodávka pasteru zahrnuje rozšíření ventilového bloku úschovy a potrubní trasu z úschovy syrového mléka na paster 2.
Modrý rámeček označuje novou řadu ventilů a výstup na paster 2.