



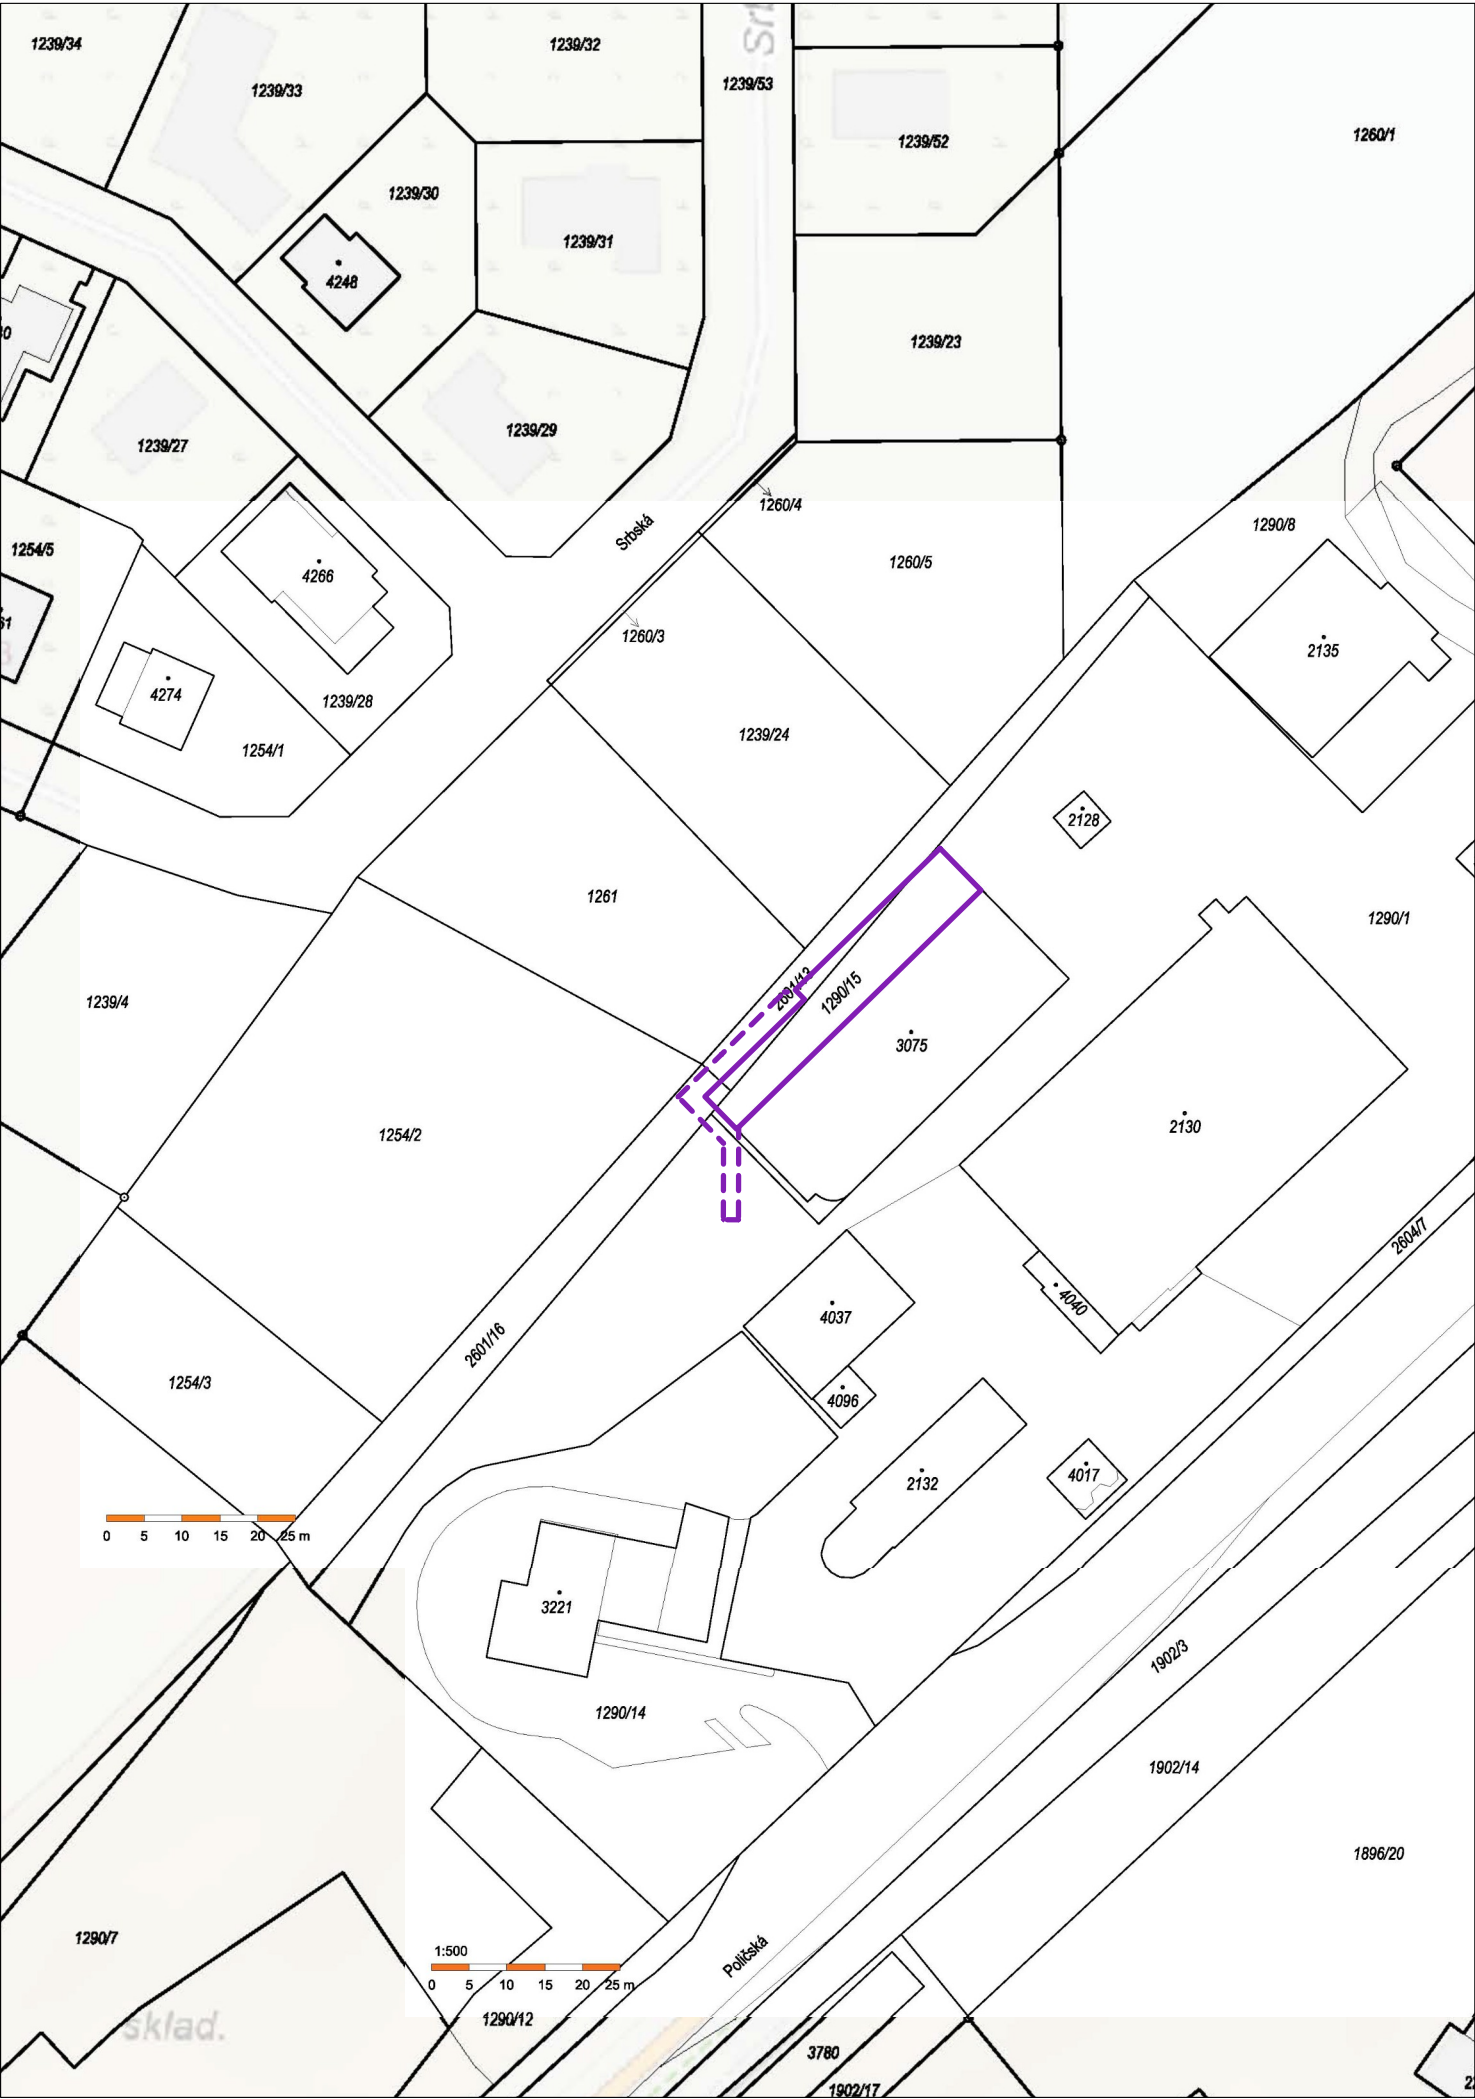

LEGENDA

- HRANICE ŘEŠENÉHO ÚZEMÍ (TRVALÉ ZÁBORY)
- HRANICE ŘEŠENÉHO ÚZEMÍ (DOČASNÉ ZÁBORY)

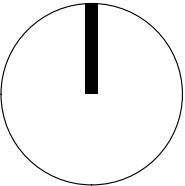

01	VYDÁNÍ DOKUMENTACE	neděle 5. října 2025
ČÍSLO	REVIZE	DATUM

název akce: PŘÍSTAVBA VÝROBNÍ HALY PZP MERLIN			
objednatel: PZP MERLIN s.r.o. Poličská 1365 53901 Hlinsko		investor: PZP MERLIN s.r.o. Poličská 1365 53901 Hlinsko	
generální projektant: Ing. Martin Adámek Rataje 1687, Hlinsko TEL: 777 135 754 EMAIL: adamekmartin@centrum.cz	schválil: M. NETOLICKÝ		vedoucí úkolu: M. NETOLICKÝ
	datum: 10/2025		zakázkové číslo: 128/2025
	výškový a souřadnicový systém: Balt p.v. S-JTSK		stupeň: DPS
hlavní projektant části: Ing. Martin Adámek Rataje 1687, Hlinsko TEL: 777 135 754 EMAIL: adamekmartin@centrum.cz	část: C - SITUAČNÍ VÝKRESY		
	vypracoval: ING. M. ADÁMEK	odpovědný projektant: ING. M. ADÁMEK	vedoucí úkolu: M. NETOLICKÝ
	datum: 10/2025	zakázkové číslo: 128/2025	stavební objekt: ---
formát: A3	měřítko: 1:1000	číslo paré:	číslo dokumentace:
poznámky:			C.04
název části dokumentace: KATASTRÁLNÍ MAPA + ZÁBORY			