

A

B

C

D


E

F


G

H

## POHLED SEVEROZÁPADNÍ

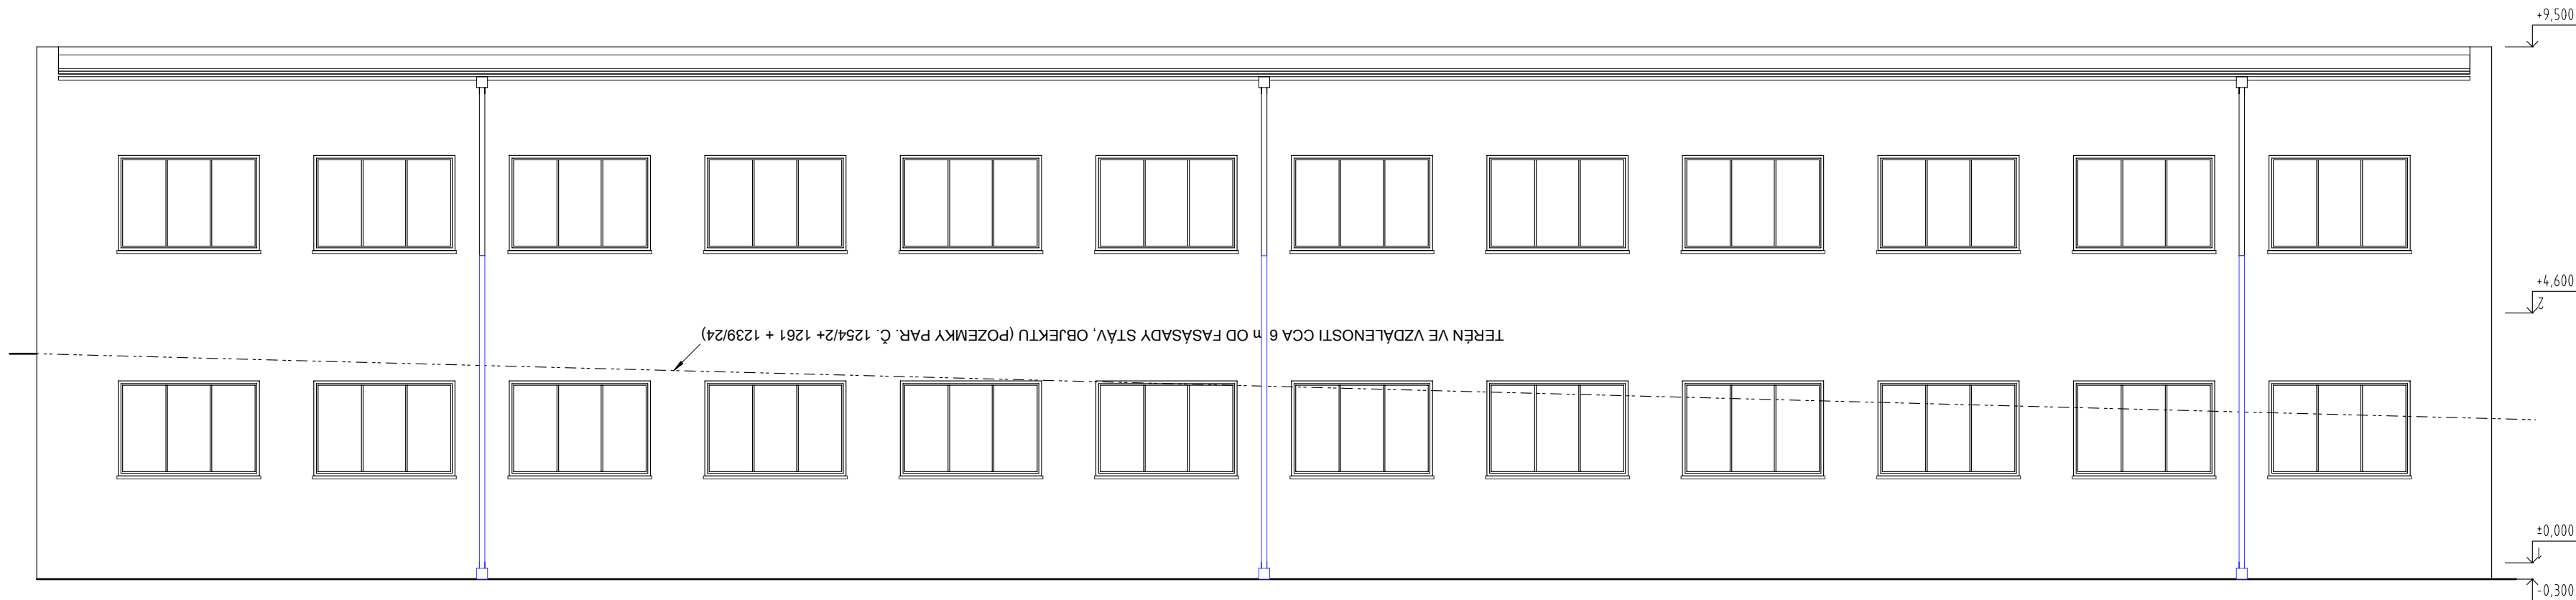

## POHLED JIHOZÁPADNÍ

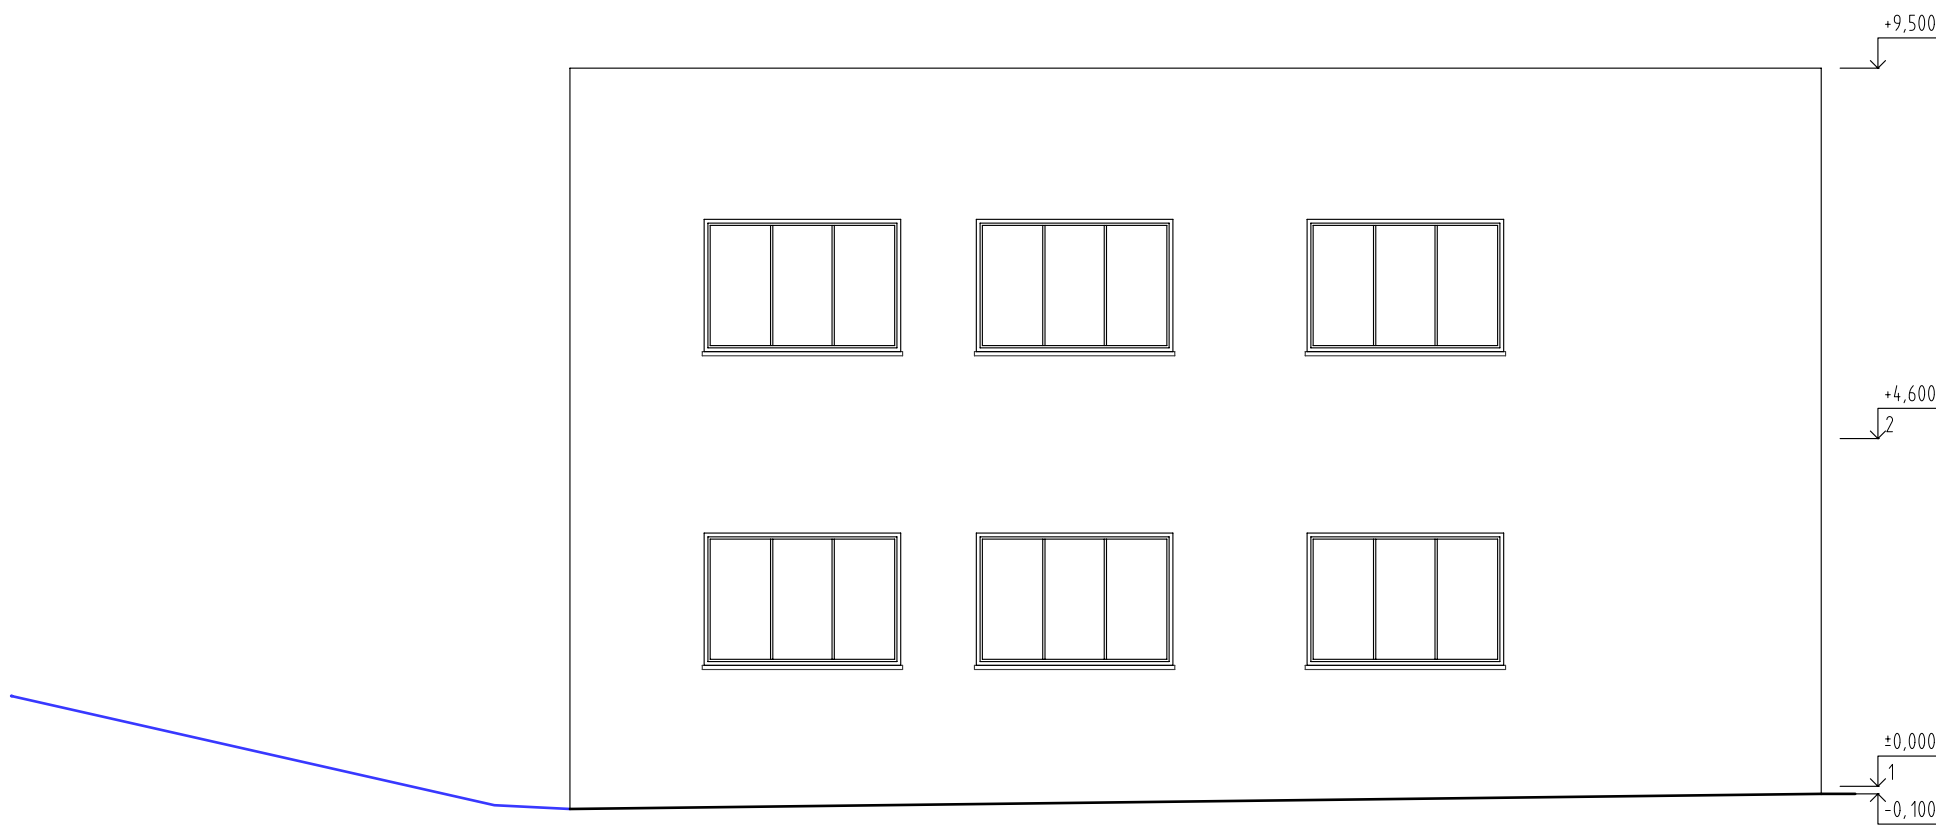

## LEGENDA

- STÁVAJÍCÍ KONSTRUKCE
- BOURACÍ PRÁCE

|       |                    |            |
|-------|--------------------|------------|
| 01    | VYDÁNÍ DOKUMENTACE | 05.10.2025 |
| ČÍSLO | REVIZE             | DATUM      |

|                                                                            |  |                                                     |  |
|----------------------------------------------------------------------------|--|-----------------------------------------------------|--|
| název akce:                                                                |  |                                                     |  |
| PŘÍSTAVBA VÝROBNÍ HALY PZP MERLIN                                          |  |                                                     |  |
| objednatel:                                                                |  | investor:                                           |  |
| PZP MERLIN s.r.o.<br>Poličská 1365<br>53901 Hlinsko                        |  | PZP MERLIN s.r.o.<br>Poličská 1365<br>53901 Hlinsko |  |
| generální projektant:                                                      |  | schválil:                                           |  |
| Ing. Martin Adámek                                                         |  | M. NETOLICKÝ                                        |  |
| Rataje 1687, Hlinsko<br>TEL: 777 135 754<br>EMAIL: adamekmartin@centrum.cz |  | vedoucí úkolu:                                      |  |
| datum:                                                                     |  | M. NETOLICKÝ                                        |  |
| 10/2025                                                                    |  | zakázkové číslo:                                    |  |
| výškový a souřadnicový systém:                                             |  | 128/2025                                            |  |
| Balt p.v.<br>S-JTSK                                                        |  | stupeň:                                             |  |
| DPS                                                                        |  | část:                                               |  |
| hlavní projektant části:                                                   |  | D - 01 PŘÍSTAVBA VÝROBNÍ HALY PZP MERLIN            |  |
| Ing. Martin Adámek                                                         |  | vypracoval:                                         |  |
| Rataje 1687, Hlinsko<br>TEL: 777 135 754<br>EMAIL: adamekmartin@centrum.cz |  | odpovědný projektant:                               |  |
| datum:                                                                     |  | ING. M. ADÁMEK                                      |  |
| 10/2025                                                                    |  | vedoucí úkolu:                                      |  |
| mřítko:                                                                    |  | ING. M. ADÁMEK                                      |  |
| 1:100                                                                      |  | stavební objekt:                                    |  |
| SO 01                                                                      |  | číslo dokumentace:                                  |  |
| D - 01.05                                                                  |  | název části dokumentace:                            |  |
| POHLEDY - STÁVAJÍCÍ STAV + BOURACÍ PRÁCE                                   |  |                                                     |  |