



POHLED SEVEROZÁPADNÍ

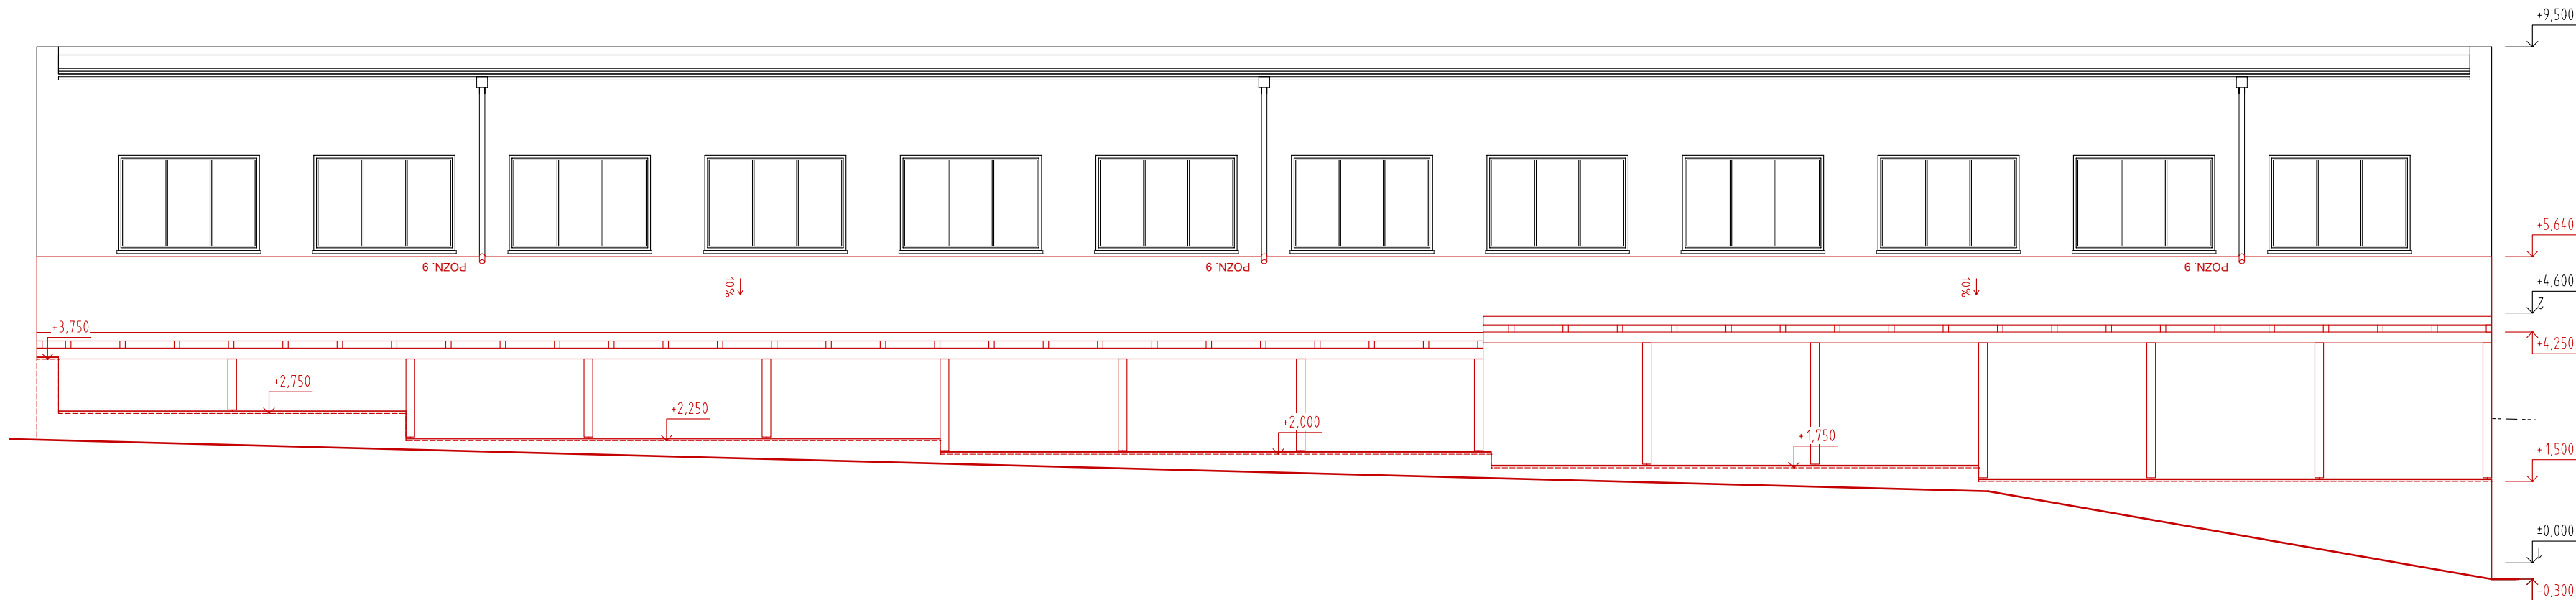

POHLED JIHOZÁPADNÍ

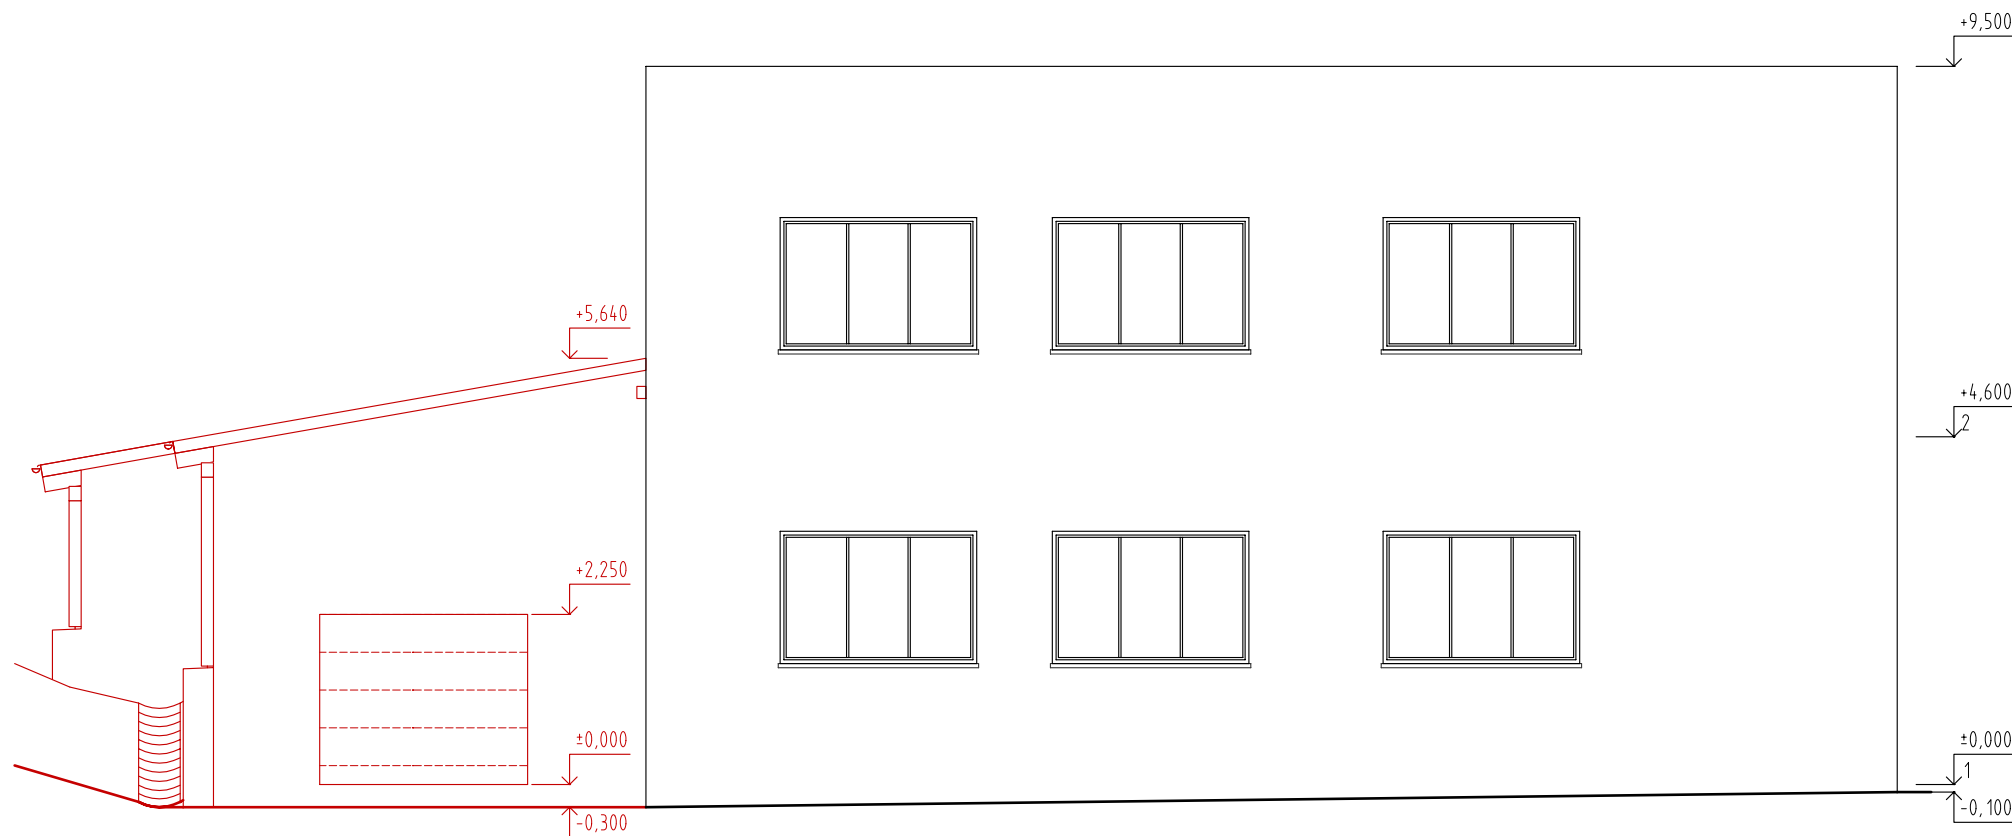

POZNÁMKY

- POZN. 1 NEREZOVÝ HYGIENICKÝ ŽLAB KE STROJŮM (ROZMĚRY DLE PŮDORYSU)
- POZN. 2 NEREZOVÝ ŠTĚRBINOVÝ ŽLAB
- POZN. 3 NEREZOVÝ KRABICOVÝ ŽLAB (250 x 250 mm)
- POZN. 4 VYSPÁDOVAT min 0,5 % K VPUSTI
- POZN. 5 V ROZSAHU NOVÉ SKLADBY PODLAHY VLOŽIT DILATAČNÍ PÁSEK Z EPS TL. 20 mm NA VÝŠKU BET. MAZANINY
- POZN. 6 V ROZSAHU MÍSTNOSTÍ 101 + 102 ODSTRANIT STÁVAJÍCÍ BETONOVOU MAZANINU + NOVÁ SKLADBA PODLAHY (PDL-2 - VIZ ŘEZ A-A')
- POZN. 7 V ROZSAHU MÍSTNOSTÍ 123 + 117 ODSTRANIT STÁVAJÍCÍ BETONOVOU MAZANINU + NOVÁ SKLADBA PODLAHY (PDL-3 - VIZ ŘEZ A-A')
- POZN. 8 V ROZSAHU MÍSTNOSTÍ 121 + 122 + 119 SKLADBA PODLAHY PDL-4 (VIZ ŘEZ A-A' - NAVRHOVANÝ STAV)
- POZN. 9 STÁVAJÍCÍ SVISLÉ SVODY VYVÉST NA STŘECHU PŘÍSTAVBY

LEGENDA

- STÁVAJÍCÍ KONSTRUKCE
- NAVRHOVANÉ (OBEZNĚ)

01	VYDÁNÍ DOKUMENTACE	05.10.2025
ČÍSLO	REVIZE	DATUM

název akce: PŘÍSTAVBA VÝROBNÍ HALY PZP MERLIN			
objednatel: PZP MERLIN s.r.o. Poličská 1365 53901 Hlinsko		investor: PZP MERLIN s.r.o. Poličská 1365 53901 Hlinsko	
generální projektant: Ing. Martin Adámek Rataje 1687, Hlinsko TEL: 777 135 754 EMAIL: adamekmartin@centrum.cz	schválil: M. NETOLICKÝ datum: 10/2025 výškový a souřadnicový systém: Balt p.v. S-JTSK		vedoucí úkolu: M. NETOLICKÝ zakázkové číslo: 128/2025 stupeň: DPS
hlavní projektant části: Ing. Martin Adámek Rataje 1687, Hlinsko TEL: 777 135 754 EMAIL: adamekmartin@centrum.cz		D - 01 PŘÍSTAVBA VÝROBNÍ HALY PZP MERLIN vypracoval: ING. M. ADÁMEK datum: 10/2025 mřítko: 1:100	
		odpovědný projektant: ING. M. ADÁMEK zakázkové číslo: 128/2025 číslo paré: 1:100	vedoucí úkolu: M. NETOLICKÝ stavební objekt: SO 01
poznámky: název části dokumentace: POHLEDY -- NAVRHOVANÝ STAV			D - 01.08