

PŘÍLOHA 17


SITUACE ZÁPLAVOVÉHO ÚZEMÍ ŘEKY OPAVICE

KM 0,000 - 6,500

1:10 000

IDENTIFIKACE PŘÍLOHY:


ZDROJ	NÁVRH NA STANOVENÍ ZÁPLAVOVÝCH ÚZEMÍ NA ŘECE OPAVICI V ÚSEKU KM 0,0 - 13,5
NÁZEV	SITUACE ZÁTOPOVÉHO ÚZEMÍ - 1.ČÁST
PŮV. OZNAČENÍ	C.1
VYPRACOVAL	AQUATIS a.s.
DATUM	LISTOPAD 2003

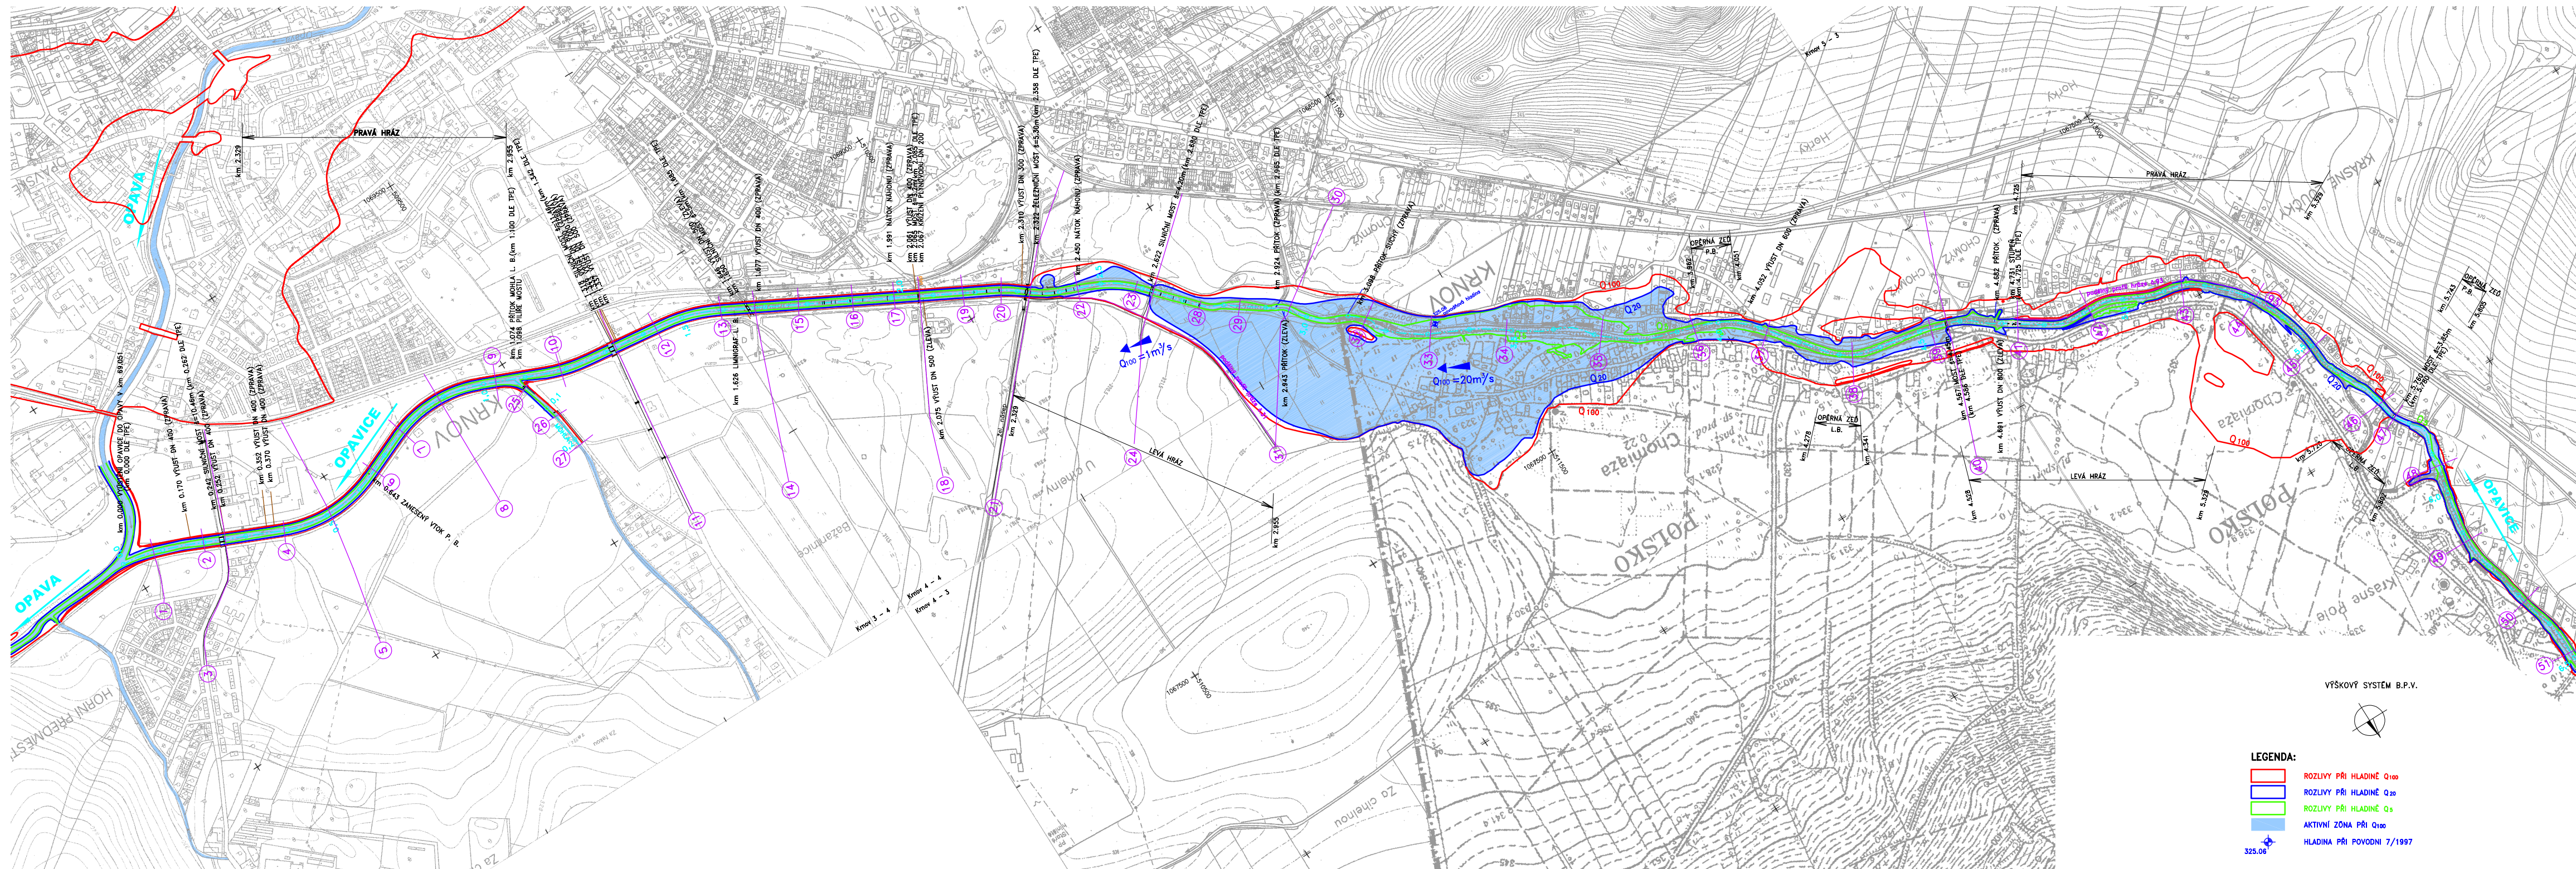

PŘÍLOHA 18
SITUACE ZÁPLAVOVÉHO ÚZEMÍ ŘEKY OPAVICE
KM 6,000 - 13,140
1:10 000

IDENTIFIKACE PŘÍLOHY:


ZDROJ	NÁVRH NA STANOVENÍ ZÁPLAVOVÝCH ÚZEMÍ NA ŘECE OPAVICI V ÚSEKU KM 0,0 - 13,5
NÁZEV	SITUACE ZÁTOPOVÉHO ÚZEMÍ - 2.ČÁST
PŮV. OZNAČENÍ	C.2
VYPRACOVAL	AQUATIS a.s.
DATUM	LISTOPAD 2003

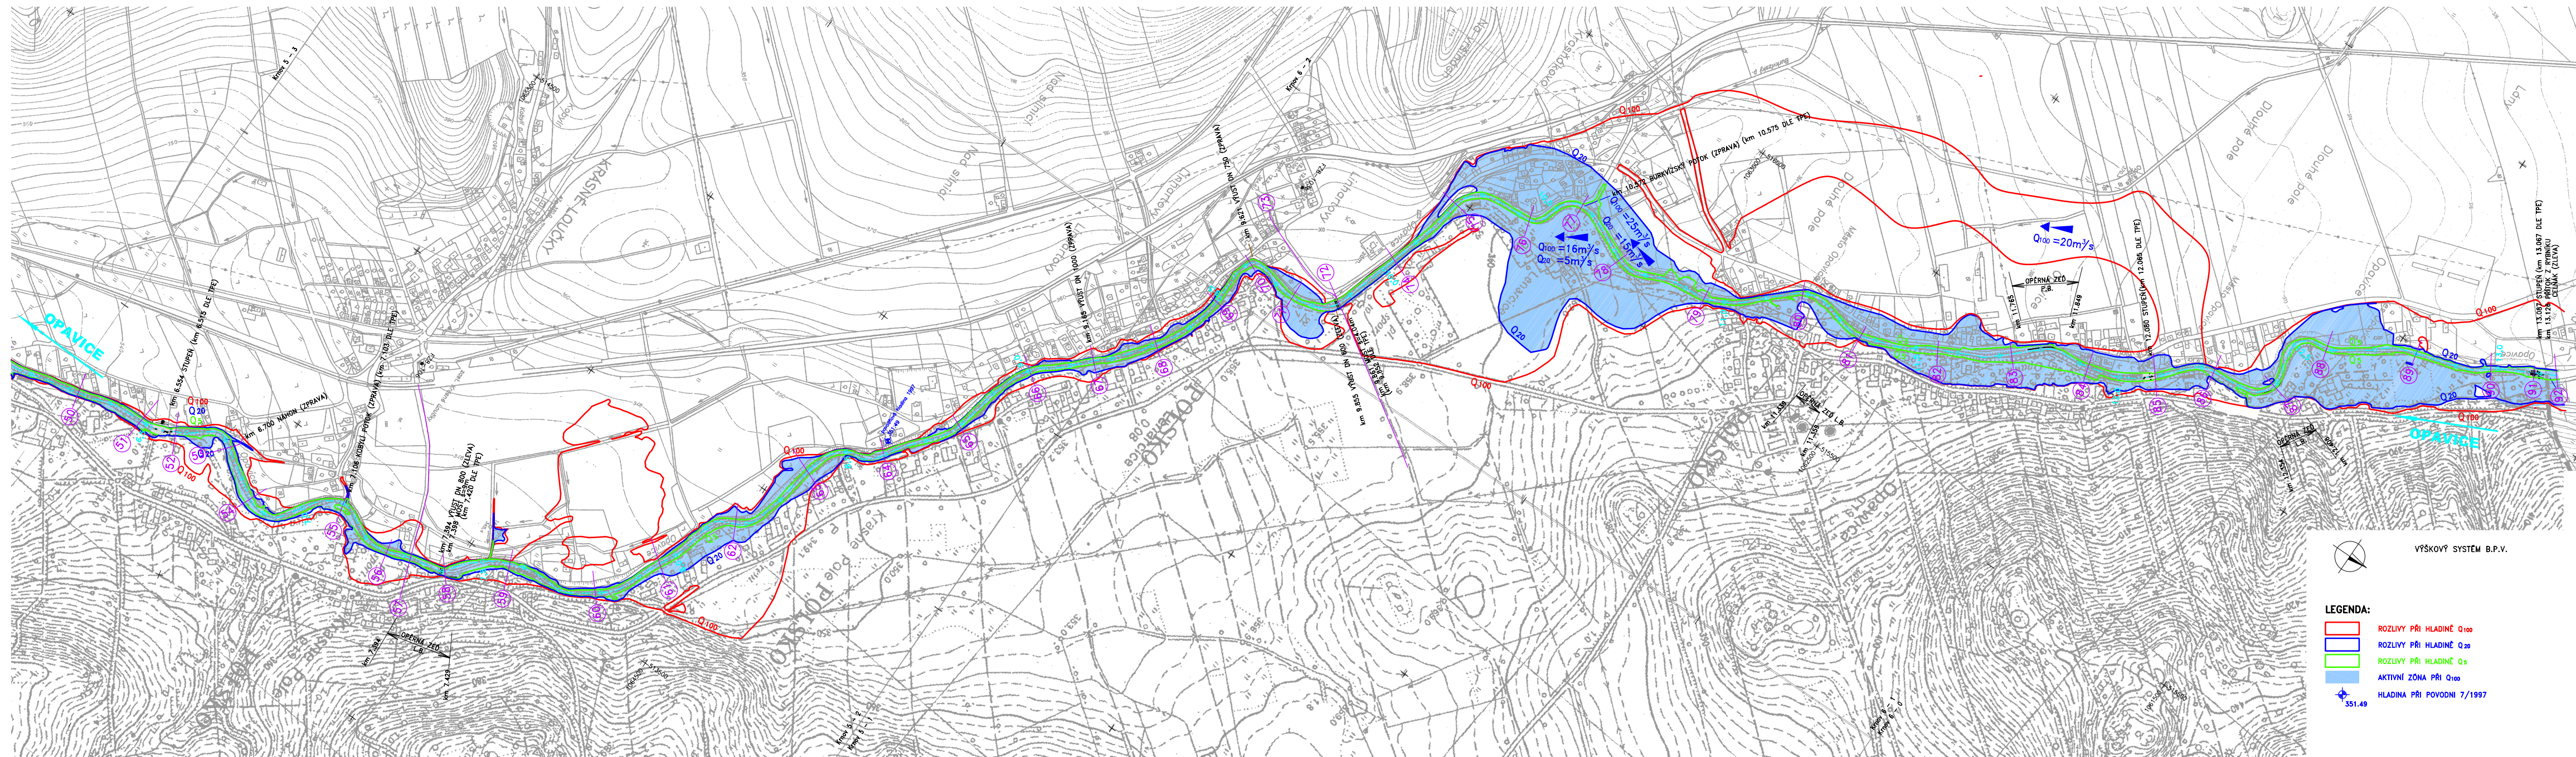

Účinek navrhovaných opatření na kulminační průtok PV₁₀₀ na řece Opavě v úseku Vrbno pod Pradědem - Opava

Příloha 20

Poznámka: V podélném profilu řeky Opavy jsou uvedeny maximální dosažené kulminace průtoků

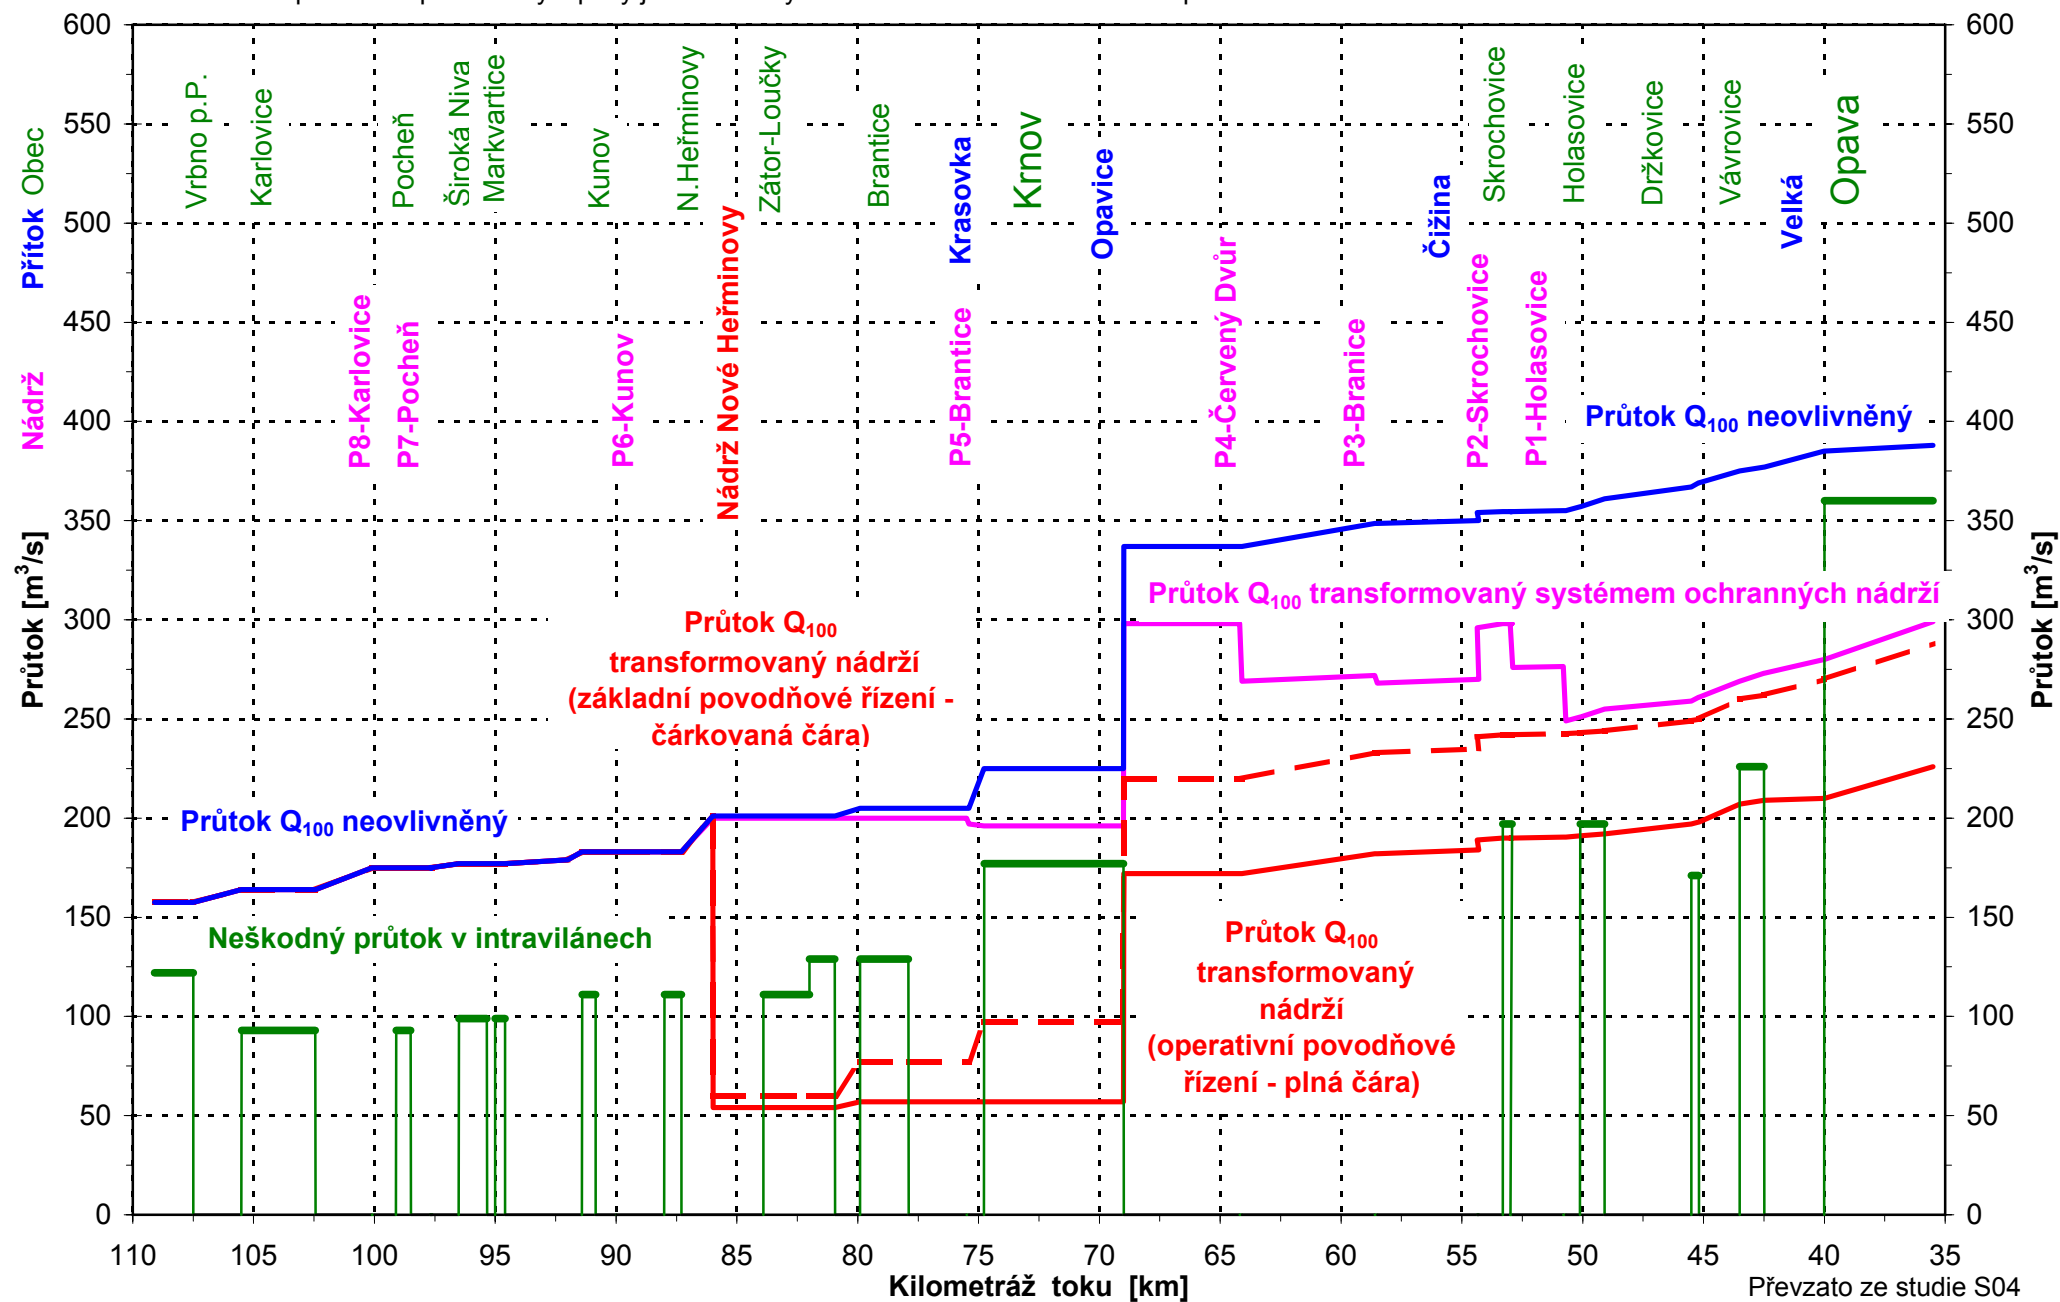

Účinek navrhovaných opatření na kulminační průtok PV_{7/97} na řece Opavě v úseku Vrbno pod Pradědem - Opava

Příloha 21

Poznámka: V podélném profilu řeky Opavy jsou uvedeny maximální dosažené kulminace průtoků

