SEZNAM PŘÍLOH	
ČÍSLO A NÁZEV PŘÍLOHY	MĚŘÍTKO
A. ÚVODNÍ ÚDAJE	
B. PRŮVODNÍ ZPRÁVA	
C. TECHNICKÁ ZPRÁVA	
D. VÝKRESOVÁ DOKUMENTACE	
D.01 Celková situace stavby	1:1100
D.02 Podélný řez A-A´	1:400
D.03 Příčný řez B-B´	1:200

EPS biotechnologie
www.epssro.cz

EPS, s.r.o.
V Pastouškách 205
686 04 KUNOVICE

A. ÚVODNÍ ÚDAJE

Akce:

Název akce:	**Lyžařský areál Nová Lhota – nový zdroj vody pro zasněžování – nová jímací nádrž (SO 06)**
Č. objednatele:	-
Č. poskytovatele:	-
Stupeň dokumentace:	Dokumentace pro stavební povolení
Druh stavby:	Vodní dílo – jímání vody
Charakter stavby:	novostavba

Lokalizace:

Kraj:	Jihomoravský
Okres:	Hodonín
Obec s rozšířenou působností :	Veselí nad Moravou
Obec pověřeným obec. úřadem:	Velká nad Veličkou
Katastrální území:	Nová Lhota u Veselí nad Moravou
Místní část:	Hlavaté
Dotčené parcely KN:	4125/683, 4125/693

Správní příslušnost:

Obecní stavební úřad:	Obecní úřad Velká nad Veličkou – Stavební úřad, Velká nad Veličkou 151, 696 74 Velká nad Veličkou
Vodoprávní úřad:	Městský úřad Veselí nad Moravou – odbor životního prostředí, tř. Masarykova 119, 698 13 Veselí nad Moravou
Katastrální úřad:	Katastrální úřad pro Jihomoravský kraj se sídlem v Brně – Katastrální pracoviště Hodonín, Dobrovolského 255/1, 695 01 Hodonín

EPS biotechnologie

EPS, s.r.o.
V Pastouškách 205
686 04 KUNOVICE

www.epssro.cz

Investor:

SKI-MORAVIA s.r.o.
Jindřincha Plachty 310, 686 01 Uherské Hradiště
IČO: 28239860, DIČ: CZ 28239860

Zhotovitel:

EPS, s.r.o.
Zapsána u KS v Brně v odd. C, vl. 42243
V Pastouškách 205, 686 04 Kunovice
Tel./fax: +420 572 503 019
Mobil: +420 603 820 897,
IČ: 26 29 50 59, DIČ: CZ 26 29 50 59
http://www.epssro.cz

Zodpovědný projektant:

Ing. Petr Štěpán
J. Homoly 3956, 767 01 Kroměříž
Autorizovaný inženýr pro vodohospodářské stavby
ČKAIT – 1300542

biotechnologie

EPS, s.r.o.
V Pastouškách 205
686 04 KUNOVICE

www.epssro.cz

B. PRŮVODNÍ ZPRÁVA

B.1 CHARAKTER ÚZEMÍ A STAVEBNÍHO POZEMKU

B.1.1 Poloha v obci

Nový mokřad se nachází v katastrálním území obce Nová Lhota, cca 400 m jihovýchodně od obce Nová Lhota, pod stávajícím ski areálem Nová Lhota, cca 130 m jižně pod obslužnou komunikací III/49916.

B.1.2 Údaje o souladu záměru s územně plánovací dokumentaci

Stavba je navržena na plochách s omezeným rekreačním využitím, na plochách značených lesní a krajinná zeleň.

Stavba se nachází v CHKO Bílé Karpaty – zóna II.

Stavba se nachází mimo území ohrožené sesuvy.

B.1.3 Údaje o splnění požadavků dotčených orgánů

Městský úřad Veselí nad Moravou – Odbor životního prostředí, tř. Masarykova 151, 698 13 Veselí nad Moravou,

Obec Nová Lhota, Masarykovo náměstí 189, 76617 Valašské Klobouky,

Povodí Moravy, s.p., Dřevařská 11, 601 75 Brno,

Lesy České republiky, s.p., Přemyslova 1106, 50168 Hradec Králové 8,

Správa CHKO Bílé Karpaty, Nádražní 318, 763 26 Luhačovice.

B.1.4 Možnosti napojení stavby na veřejnou dopravní a technickou infrastrukturu

Stavba nevyžaduje.

B.1.5 Geomorfologická, geologická a hydrogeologická a hydrologická charakteristika

Stavba je situována na JZ exponovaném svahu v nadmořské výšce okolo 580 m n.m. Dle geomorfologického členění spadá do geomorfologického celku Bílých Karpat, podcelku - Javořická hornatina, okrsku – Javořický hřbet.

Podloží předmětné stavby je tvořeno horninami flyše – střídání jílovců, pískovců, svrchní pokryvné útvary jsou zastoupeny deluviálními (svahovými) hlinito až jílovito-kamenitými sedimenty.

Vzhledem k odmáčenému terénu se hladina podzemní vody v místě stavby nachází do 1 m hloubky a vytváří z hlediska hydrogeologického spojitý horizont podzemní vody s částečnou erozní bází v místě stávajícího mokřadu. Regionální erozní bází je cca 150 m vzdálený Hrubý potok. Z regionálně hydrogeologického hlediska spadá stavba do rajónu č. 322 – flyšové sedimenty v povodí Moravy.

Dle hydrologického členění spadá stavba do povodí 3. řádu č. 4-13-02 – Morava od Olšavy po Myjavu, resp. povodí č. 4-13-02-038 (4. řádu), povodí Hrubého potoka.

B.1.6 Poloha vůči záplavovému území

Stavba se nachází mimo záplavové území.

B.1.7 Druhy a parcelní čísla dotčených pozemků podle katastru nemovitostí

Katastrální území: 705098 – Nová Lhota u Veselí nad Moravou

Tabulka dotčených pozemků KN

parcelní číslo	číslo LV	výměra (m2)	typ parcely	způsob využití	druh pozemku	způsob ochrany nemovitosti
4125/693	-	4008	KN	ostatní komunikace	ostatní plocha	rozsáhlé chráněné území
4125/683	-	56730	KN	-	orná půda	rozsáhlé chráněné území, zemědělský půdní fond

B.1.8 Přístup na stavební pozemek po dobu výstavby, přístupové trasy

Stavba nebude vyžadovat vybudování příjezdové komunikace.

B.1.9 Zajištění vody a energií po dobu výstavby

Nároky na vodní hospodářství – stavba neklade požadavky na odběr technologické vody.

Nároky na energie – stavba neklade požadavky na odběr energií.

B.2 ZÁKLADNÍ CHARAKTERISTIKA STAVBY A JEJÍHO UŽÍVÁNÍ

B.2.1 Účel užívání stavby

Stavba bude sloužit jako posilující vodní zdroj pro zasněžování lyžařského areálu Nová Lhota v požadovaném čase.

B.2.2 Současné využití stavbou dotčeného území

Území není aktivně využíváno, v místě plánovaného mokřadu se nachází stávající přírodní mokřad s periodickou vodotečí při přívalových deštích.

B.2.3 Plánované využití

Výstavba zahloubeného mokřadu s nehomogenní hrází ze zátopy, jako posilujícího zdroje vody pro zasněžování sjezdovky.

B.2.4 Trvalá nebo dočasná stavba

Jedná se o trvalou stavbu.

B.2.5 Novostavba nebo změna dokončené stavby

Novostavba.

B.2.6 Etapizace výstavby

- sejmutí kulturní vrstvy půdy v zátopě a hrázi,

- zahloubení mokřadu v zátopě
- výstavba hráze, požeráku, svahování, opevnění, osazení armaturní šachty - čerpací objekt
- úprava nátokového, výtokového objektu
- ohumusování (případně osetí) hráze mokřadu

B.3 ORIENTAČNÍ ÚDAJE STAVBY

B.3.1 Základní údaje o kapacitě stavby

Stavba se stává z:
- zahloubený mokřad
- nehomogenní hráz
- nátokový, výtokový objekt, čerpací šachta

B.3.2 Celková bilance nároků všech druhů energií, tepla a užitkové vody

Stavba je bez nároků na energii, teplo a užitkovou vodu.

B.3.3 Celková spotřeba vody

Výstavba:

Výstavba neklade požadavky na odběr technologické vody.

Provoz:

Jímání vody pro zasněžování sjezdovky 4000 m^3/sezóna (prosinec – únor, průměrně 0,5 l/s). Jímány budou dynamické zásoby podzemní vody, gravitačně uvolňované do opevněného mokřadu.

B.3.4 Odborný odhad množství splaškových a dešťových vod

Výstavba:

Během výstavby se předpokládá využití toalet ve správní budově lyžařského areálu pro pracovníky dodavatelských subjektů. Splaškové vody jiného druhu nebudou vznikat.

Provoz:

Během provozu nebudou vznikat žádné splaškové vody, režim odtoku dešťových vod nebude ovlivněn.

B.3.5 Požadavky na kapacity veřejných sítí komunikačních vedení veřejné komunikační sítě

Stavba nevyžaduje napojení na veřejnou komunikační síť.

B.3.6 Požadavky na kapacity elektronického komunikačního zařízení veřejné komunikační sítě

Stavba nevyžaduje napojení na veřejnou komunikační síť.

B.3.7 Předpokládané zahájení výstavby

6/2013

B.3.8 Předpokládaná lhůta výstavby

8/2013

C. PRŮVODNÍ ZPRÁVA

C.1 POPIS STAVBY

C.1.1 Zdůvodnění výběru stavebního pozemku

Vybudování nové jímací nádrže (mokřadu) v místě stávajícího trvalého podmáčení terénu s periodickou vodotečí, je místem vývěru podzemních vod na povrch terénu a do přípovrchových vrstev. Pro zasněžování sjezdovky bude mokřad jistým zdrojem vody v zimních měsících, v letních bude plnit funkci estetickou, zadržovat vodu v krajině a přispívat k biodiverzitě. Situování a technické parametry jsou navrženy s ohledem na využití dynamické zásobnosti podzemních vod, vykliňování saturovaných vrstev a sezónní odběr vody.

C.1.2 Zhodnocení staveniště

Stavba nekoliduje s inženýrskými sítěmi a místními komunikacemi. Stavba je situována na pozemcích orná půda, nátokový objekt na pozemku ostatní plocha.

Pro vyhloubení nádrže bude užita běžná výkopová technika bez zvýšených nároků na rozpojitelnost hornin. Zvýšená hladina podzemní vody bude v průběhu výstavby eliminována stálým gravitačním odtokem v požeráku.

Vlastnicky se jedná o jednoduchou stavbu, nejsou evidováni LV.

Stavba se nachází v II. zóně ochrany CHKO Bílé Karpaty.

C.1.3 Zásady urbanistického, architektonického a výtvarného řešení

Jedná se o vodohospodářskou technickou stavbu s nehomogenní hrází se zavazujícím betonovým žebrem. Návodní strany budou zpevněny gabiony, vzdušné ohumusovány (osety). Výpusť vody z mokřadu bude realizována požerákem se stavitelným zádržným množstvím, regulovatelným dle klimatických charakteristik.

C.1.4 Zásady technického řešení

Stavba se stává z:

- nehomogenní hráz se zavazujícím betonovým žebrem, opevnění
- výtokový objekt
- nátokový objekt
- šachta na jímání vody

Hráz bude tvořena zeminou ze zátopy nádrže (mokřadu). Vysoká hladina podzemní vody při výstavbě bude eliminována stálým gravitačním odtokem. Konstrukce hráze závisí na fyzikálně mechanických vlastnostech zemin v potencionálních zemnících a podloží hráze, účelu hráze a objektech v hrázi. Z tohoto důvodu je nádrž řešena jako částečně zahloubena

do nepropustného jílovcového podloží hornin flyše. Těžené zeminy ze zátopy budou ukládány na mezideponii, po vyhloubení zátopy a základu pro hráz bude osazeno zavazující žebro, přičemž o užití dalšího těsnícího prvku v podloží bude rozhodnuto na základě prohlídky základové spáry hráze. Mezideponie při odtěžbě zátopy a základu hráze je nutná pro zhodnocení zemin a užití do těsnících a stabilizačních částí hráze. Všechny zeminy v tělese hráze musí být zhutněny, v případě jemnozrnných zemin na 95 % maximální objemové hmotnosti sušiny podle základní Proctorovy zkoušky, u hrubozrnných (nesoudržných) zemin na relativní ulehlost I_D = 0,8. Koruna hráze bude široká 3,0 – 3,5 m a nebude koncipována pro pojezd těžkou technikou. Těsnící část hráze bude do výšky maximální hladiny. Těleso hráze a podloží budou řádně odvodněny. Smyková pevnost v podloží hráze nebude po nasycení nižší než v smyková pevnost materiálu v tělese hráze. Filtr nádrže bude proveden dle ČSN 75 2410. Vzhledem k omezenému prostoru pro výstavbu nádrže, resp. sklonovitosti návodních svahů a předpokládaného rozkyvu hladiny vody > 0,15 m/den budou svahy nádrže opevněny gabiony 1000x500x500 z antikorozních sítí, případně kotvených dle statického posudku, ukládány budou na hutněný štěrkový polštář se separační fólií. Dno nádrže bude spádováno 2 % k výtoku, přičemž okolí výtokového, nátokového a čerpacího objektu bude v předpolí opevněno v délce 2,0 m kameninovou rovnaninou. Výtokový objekt bude proveden jako otevřený jednoduchý požerák s jednou dlužovou stěnou, betonovým základem v patě návodního svahu. Výstupní potrubí bude DN 300 na výtoku opatřené vývarem. Nátokový objekt bude zatrubněn DN 300, opevněn, uložen 0,5 m pod úroveň terénu místní polní cesty (pč.4125/693). Jímací objekt bude situován v opevněném svahu nádrže, tvořen žb skružemi DN 2000, zapuštěnými 0,5 m pod dno nádrže. Spodní kruž s kalníkem bude disponovat otvorem 0,3 m nade dnem nádrže pro nátok vody k výtlaku. Otvor bude opatřen mřížovinou. Vzdušné svahy budou ohumusovány a osety, okolní terén bude upraven do původního stavu.

C.1.5 Zdůvodnění navrženého řešení stavby z hlediska dodržení příslušných obecných požadavků na výstavbu

Navržené řešení je v souladu s obecnými požadavky na výstavbu.

C.1.6 Současný stav

Lyžařský areál v současné době nedisponuje kapacitou vody pro první zasněžení sjezdovky, kdy je zasněžovací voda čerpána ze stávajícího mokřadu a posilujícího vrtu. Stávající mokřad situovaný po svahu pod lyžařským areálem plní v zimním období plní funkci akumulace vody pro zasněžování. Využitelný objem této nádrže je velmi malý, plocha zátopy při provozní hladině nepřesahuje 2000 m^2, mezi kótou provozní hladiny a kótou hladiny stálého nadržení (nevypustitelný prostor) je jen 0,5 m rozdílu. Využitelný objem zdrže pro zasněžování je tedy cca 1000 m^3 vody. Dotování retenčního prostoru mokřadu je v současné době řešeno, jak již bylo výše uvedeno odčerpáváním podzemní vody z nedalekého vrtu a také přítokem povrchové vody otevřeným příkopem. Povrchový přítok je však v zimním období limitován zámrzem, vrt nestačí dotovat nádrž při odběru pro zasněžování a vody v retenci rychle zaklesne na úroveň kóty stálého nadržení. Lyžařský areál je vybudován pod hřebenem Bílých Karpat, jedná se o pramenné partie vodních toků. Využitelné vodní zdroje jsou v této oblasti omezené.

C.2 STANOVENÍ PODMÍNEK PRO PŘÍPRAVU STAVBY

C.2.1 Údaje o provedených a navrhovaných průzkumech

Pro účely zpracování dokumentace bylo provedeno místní šetření řešící dispoziční, kapacitní, geologické, hydrogeologické a geotechnické parametry nádrže (mokřadu).

C.2.2 Údaje o ochranných pásmech a hranicích chráněných území dotčených výstavbou

Stavba se nachází v Chráněné krajinné oblasti Bílé Karpaty – zóna II. Pozemek nádrže je evidován v ZPF.

C.2.3 Uvedení požadavků na asanace, bourací práce a kácení porostů

Stavba nevyžaduje bourací práce a zásahy do dřevinných porostů.

C.2.4 Požadavky na zábor ZPF

Celkový trvalý zábor ZPF bude pouze na pč. KN 4125/683 – 2220 m^2, přičemž 1680 m^2 je plocha nádrže, 540 m^2 je plocha hráze.

Pozemek pč. KN 4125/693 – dočasný zábor 20 m^2, nátokový objekt.

C.2.5 Územně technické podmínky

Výstavba nebude klást zvláštní požadavky na koordinaci výstavby. Stavba nebude vyžadovat vybudování příjezdové komunikace. Příjezd na staveniště bude po komunikaci III/49916, následně paralelně výtlakem k jímací nádrži (mokřadu).

C.2.6 Údaje o souvisejících stavbách , bilancích zemních prací, požadavky na venkovní a sadové úpravy

Stavba není závislá na jiné investiční akci. Při výstavbě bude přibližně vyrovnaná bilance kubatur zemních prací. Při hloubení nádrže bude výkopek ukládán na mezideponii (pč. 4125/683) v nezbytně nutné vzdálenosti pro stabilitu výkopu a následně užit do tělesa hráze. Před výkopovými pracemi bude svrchní humózní vrstva tloušťky 0,2 m ukládána mimo zbývající objem výkopku a po dostavbě hráze bude použita na ohumusování terénu. Plochy s travním porostem budou zpětně osety vhodnou směsí místních travin.

C.3 ZÁKLADNÍ ÚDAJE O PROVOZU

C.3.1 Popis navrhovaného provozu

Stavba bude sloužit jako zdroj vody pro zasněžování lyžařského svahu v zimních měsících. Odčerpáno bude max. 5000 m^3/rok, max. kapacita mokřadu bude 5040 m^3.

C.3.2 Předpokládané kapacity provozu

-

C.3.3 Popis technologií, manipulace s materiálem, systém skladování

-

C.3.4 Návrh řešení dopravy v klidu

Parkování motorových vozidel a stavební mechanizace bude umožněno na parkovišti lyžařského areálu.

C.3.5 Odhad potřeby materiálů, surovin

-

C.3.6 Řešení likvidace odpadů, splaškových a dešťových vod

Při provozu nebudou vznikat žádné odpady a splaškové vody. Režim odtoku dešťových vod zůstane nezměněn.

C.3.7 Odhad potřeby vody a energií pro výrobu

-

C.3.8 Řešení ochrany ovzduší

Není řešena, kvalita ovzduší nebude negativně ovlivněna.

C.3.9 Řešení ochrany proti hluku

Čerpací technologie u nádrže bude instalována uvnitř čerpací šachty, nepředpokládá se zvýšení hluku.

C.3.9 Řešení ochrany stavby proti vniknutí nepovolaných osob

Technologie výtlaku z nádrže bude instalována v šachtách s uzamykatelnými poklopy. Z každé světové strany bude na břehu nádrže instalována výstražná cedule „Zákaz vstupu“.

C.4 ZÁSADY ZAJIŠTĚNÍ POŽÁRNÍ OCHRANY

Stavba nevyžaduje zvláštní požární zhodnocení.

C.5 ZAJIŠTĚNÍ BEZPEČNOSTI PROVOZU STAVBY PŘI JEJÍM UŽÍVÁNÍ

Provozem stavby nedojde ke zhoršení bezpečnosti.

C.6 NÁVRH ŘEŠENÍ PRO UŽÍVÁNÍ STAVBY OSOBAMI S OMEZENOU SCHOPNOSTÍ POHYBU A ORIENTACE

Neřeší se.

C.7 POPIS VLIVU STAVBY NA ŽIVOTNÍ PROSTŘEDÍ A OCHRANU ZVLÁŠTNÍCH ZÁJMŮ

C.7.1 Řešení vlivu stavby a provozu na zdraví osob nebo na životní prostředí

Stavba nebude mít negativní vliv na zdraví osob nebo na životní prostředí.

C.7.2 Řešení ochrany přírody a krajiny nebo vodních zdrojů a léčebných pramenů

Stavba se nachází ve II. zóně ochrany CHKO Bílé Karpaty. V zájmovém území se nenachází oblasti CHOPAV, Natura 2000.

Samotný provoz negativně neovlivní přírodní poměry oblasti, naopak bude tvořit protierozní prvek v periodické vodoteči. K odběru vody z nádrže bude docházet výhradně v zimních měsících, tedy v období vegetačního klidu.

Stavbou nebudou ovlivněny vodní zdroje ani léčivé prameny.

C.7.3 Návrh ochranných a bezpečnostních pásem vyplývajících z charakteru realizované stavby

Stavba nevyžaduje návrh ochranných a bezpečnostních pásem.

C.8 NÁVRH ŘEŠENÍ OCHRANY STAVBY PŘED NEGATIVNÍMI ÚČINKY VNĚJŠÍHO PROSTŘEDÍ

C.8.1 Povodně

Stavba se nenachází v záplavovém území. Při přívalových deštích nádrž disponuje dostatečným požerákem a bezpečnostním přepadem.

C.8.2 Sesuvy půdy

Stavba se nenachází v území ohrožené sesuvy.

C.8.3 Poddolování

Stavba se nachází mimo poddolovaná území.

C.8.4 Seismicita

Neřeší se.

C.8.5 Radon

Neřeší se.

C.8.6 Hluk v chráněném venkovním prostoru a chráněném venkovním prostoru stavby

Neřeší se.

C.9 CIVILNÍ OCHRANA

C.9.1 Opatření vyplývající z požadavků civilní ochrany na využití staveb k ochraně obyvatelstva

Neřeší se.

C.9.2 Řešení zásad prevence závažných havárií

Neřeší se.

C.9.3 Zóny havarijního plánování

Neřeší se.

CELKOVÁ SITUACE STAVBY
1 : 1100
KONCEPT K PROJEDNÁNÍ

stávající jímací nádrž

správní budova

parkoviště

Jímací objekt
přívod vody pro zasněžování

periodická vodotec

SO 06
Nová jímací nádrž
1680 m2

opevněný nátok

výpusť


CHKO Bílé Karpaty - zóna III
CHKO Bílé Karpaty - zóna II
CHKO Bílé Karpaty - zóna I

INVESTOR: SKI-MORAVIA s.r.o. Jindřicha Pruchy 310, 686 01 Uherské Hradiště IČO: 282 398 860 DIČ: CZ 28239860	PROJEKTANT: EPS, s.r.o. V Pastouškách 205, 686 04 Kunovice tel/fax: +420 572 503 019, mobil: +420 603 820 897 eps@epsro.cz www.epsro.cz
KRAJ: JIHOMORAVSKÝ	ZODPOVĚDNÝ PROJEKTANT: ING. PETR ŠTĚPÁN
KATASTRÁLNÍ ÚZEMÍ: NOVÁ LHOTA U VESELÝ NAD MORAVOU / MÍSTNÍ ČÁST: HLAVATÉ	HLAVNÍ INŽENÝR PROJEKTU: ING. MIROSLAV MINAŘÍK
	VYPRACOVAL: ING. MIROSLAV MINAŘÍK
AKCE: LYŽŘSKÝ AREÁL NOVÁ LHOTA NOVÝ ZDROJ VODY PRO ZASNĚŽOVÁNÍ	ČÍSLO ZAKÁZKY:
	STUPEŇ: SP
ČÁST:	DATUM: 02/2013
	MĚŘÍTKO: 1:1100
OBJEKT: NOVÁ JÍMACÍ NÁDRŽ (SO 06)	PŘÍLOHA: D.01
PŘÍLOHA: CELKOVÁ SITUACE STAVBY	ČÍSLO VÝTISKU:

ŘEZ: A - A´


KONCEPT K PROJEDNÁNÍ

1:400

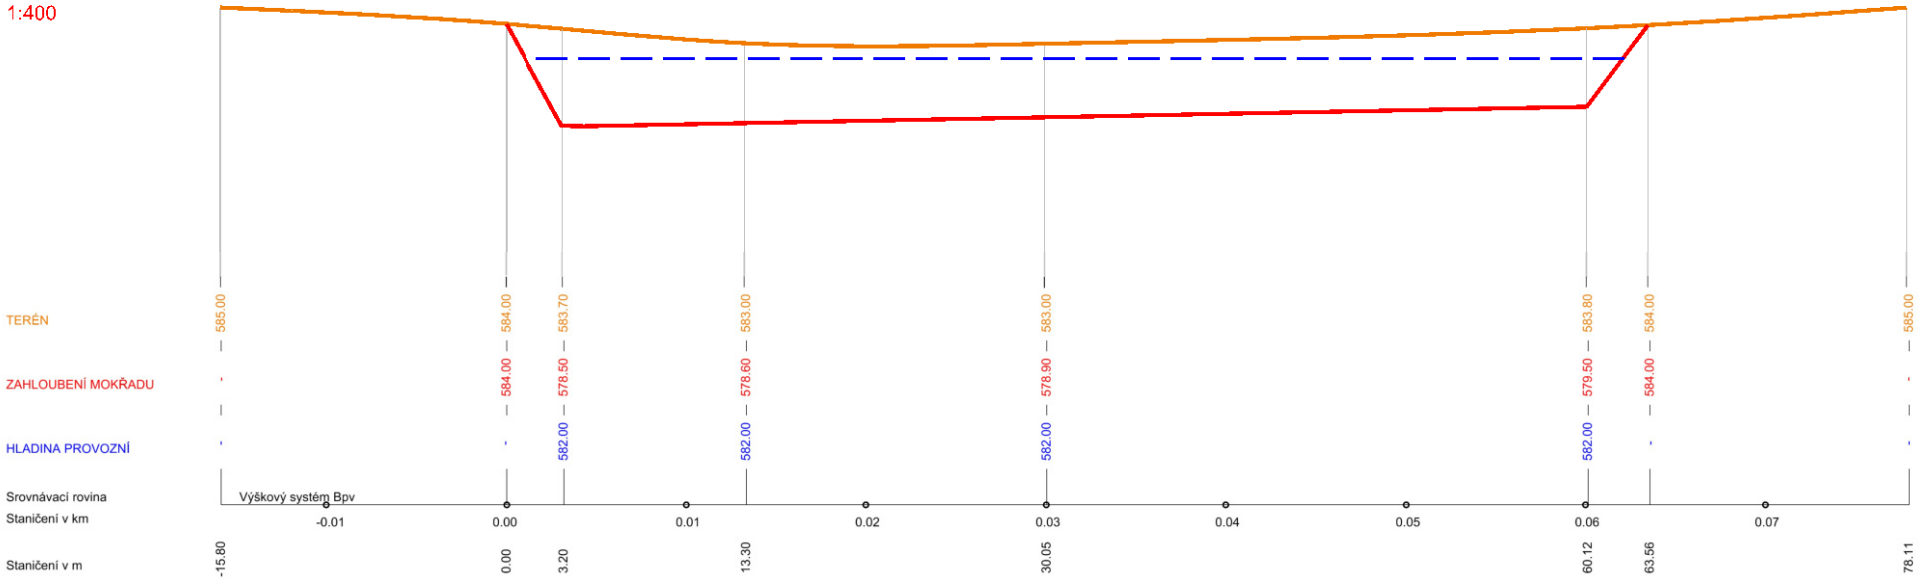

INVESTOR: SKI MORAVA s.r.o. Jindřicha Pruchy 310, 686 01 Uherské Hradiště IČO: 282 398 860 DIČ: CZ 28239860	PROJEKTANT: EPS, s.r.o. V Pastouškách 205, 686 04 Kunovice tel/fax: +420 572 503 015, mobil: +420 603 820 897 eps@epsstro.cz www.epsstro.cz
KRAJ: JIHOMORAVSKÝ	ZODPOVĚDNÝ PROJEKTANT: ING. PETR ŠTĚPÁN
KATASTRÁLNÍ ÚZEMÍ: NOVÁ LHOTA U VESELÝ NAD MORAVOU	MÍSTNÍ ČÁST: HLAVATÉ
	HLAVNÍ INŽENÝR PROJEKTU: ING. MIROSLAV MINAŘÍK
	VYPRACOVAL: ING. MIROSLAV MINAŘÍK
AKCE: LYŽŘSKÝ AREÁL NOVÁ LHOTA NOVÝ ZDROJ VODY PRO ZASNĚŽOVÁNÍ	ČÍSLO ZAKÁZKY:
ČÁST:	STUPEŇ: SP
OBJEKT: NOVÁ JÍMACÍ NÁDRŽ (SO 06)	DATUM: 02/2013
PŘÍLOHA: ŘEZ A-A´	MĚŘÍTKO: 1:400
	PŘÍLOHA: D.02
	ČÍSLO VÝTISKU:

KONCEPT K PROJEDNÁNÍ

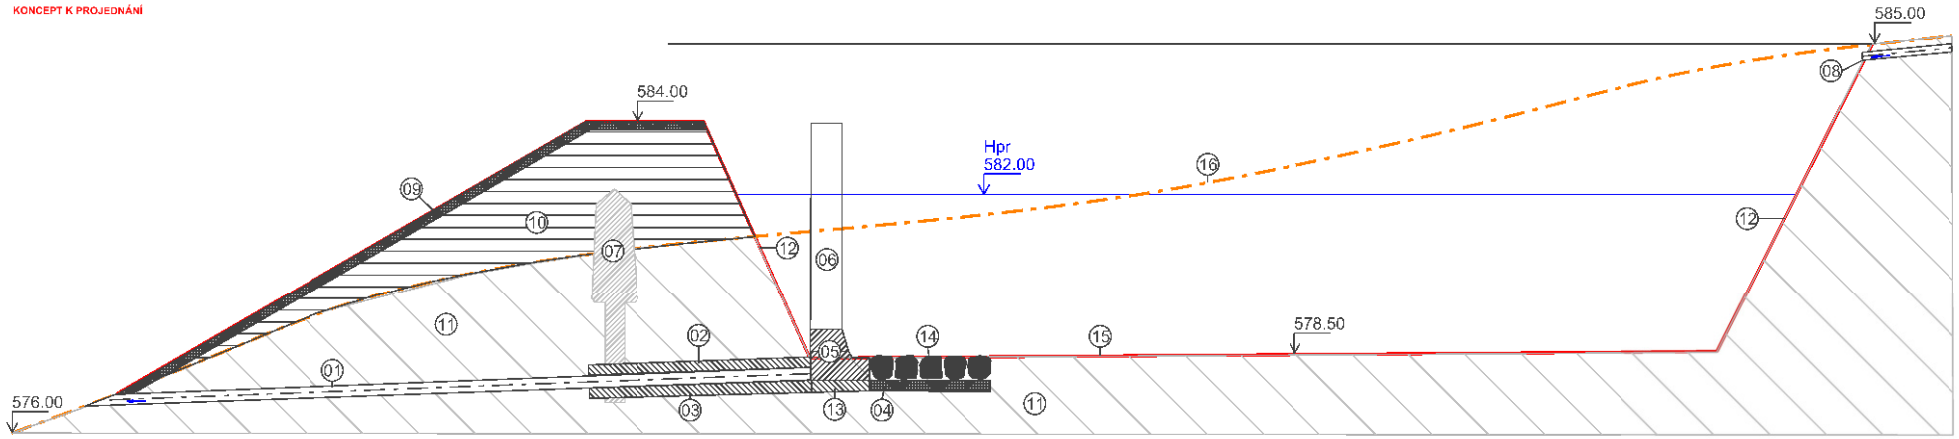

LEGENDA:

01	VÝPUSTNÉ POTRUBÍ HDPE DN 300 PN 150
02	OBETONOVÁNÍ FOTRUBÍ
03	OBETONOVÁNÍ FOTRUBÍ, PODKLADNÍ BETON 150 mm
04	ŠTĚRKOVÉ LOŽE POD KAMENINOVOU ROVNANINOU
05	BETONOVÝ ZÁKLAD POŽERÁKU
06	POŽERÁK
07	ZAVAZUJÍCÍ BETONOVÉ ŽEBRO S OSTRUHOU
08	NÁTOKOVÝ OBJEKT
09	OHUMUSOVÁNÍ A OSETÍ POVRCHU HRÁZE
10	HUTNĚNÁ HRÁZ
11	FLYŠOVÉ PODLOŽÍ (JÍLOVCE, PÍSKOVCE)
12	OPEVNĚNÍ A STABILIZACE STĚN MOKŘADU GABIONY
13	PODKLADNÍ BETON 150 mm
14	OPEVNĚNÍ DNA NÁDRŽE OKOLO VÝTOKU KAMENINOVOU ROVNANINOU
15	DNO MOKŘADU
16	PŮVODNÍ TERÉN

INVESTOR:

PROJEKTANT:
EPS, a.s.
V Pastouškách 205, 686 04 Kunovice
tel/fax: +420 572 563 019, mobil: +420 603 820 897
eps@epsero.cz
www.epsero.cz

MÍSTNÍ ČÁST: HLAVATÉ

ZODPOVĚDNÝ PROJEKTANT: ING. PETR ŠTĚPÁN
HLAVNÍ INŽENÝR PROJEKTU: ING. MIROSLAV MINAŘÍK
VYPRACOVAL: ING. MIROSLAV MINAŘÍK

AKCE:
LYŽAŘSKÝ AREÁL NOVÁ LHOTA
NOVÝ ZDROJ VODY PRO ZASNĚŽOVÁNÍ

ČÁST:

OBJEKT:
NOVÁ JÍMACÍ NÁDRŽ (SO 06)

PŘÍLOHA:
ŘEZ B-B´

ČÍSLO ZAKÁZKY:
STUPEŇ: SP
DATUM: 00/2013
MĚŘÍTKO: 1:200
PŘÍLOHA: D.03
ČÍSLO VÝTISKU: